



MẶT BẰNG QUY HOẠCH CHI TIẾT KHU DÂN CƯ

XÃ HẢI TÂY - HUYỆN HẢI HẬU - TỈNH NAM ĐỊNH

ĐIỂM QUY HOẠCH SỐ: 04

TỜ BẢN ĐỒ SỐ: 02

TỶ LỆ 1/500

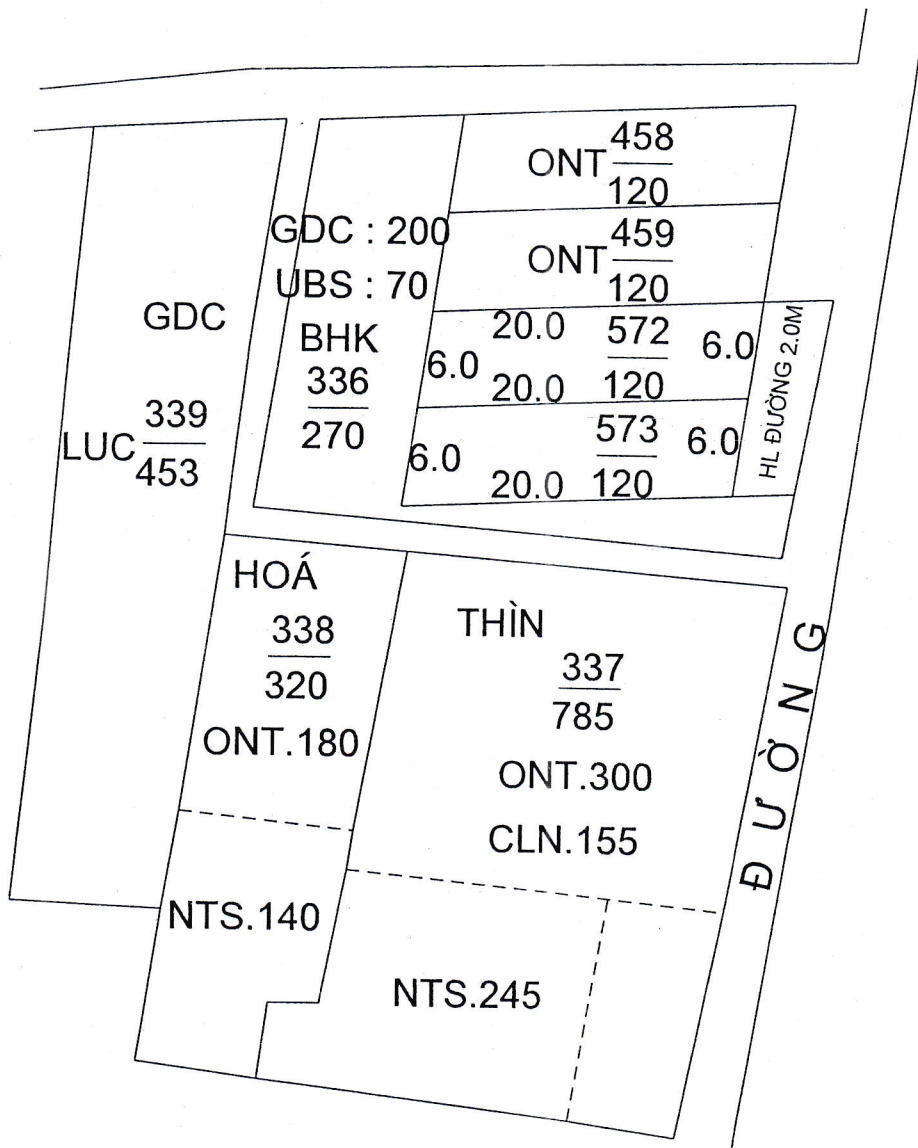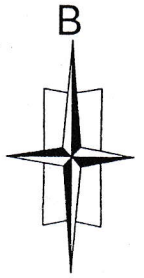

TM. ỦY BAN NHÂN DÂN XÃ HẢI TÂY	PHÒNG KINH TẾ HẠ TẦNG	PHÒNG TÀI NGUYÊN VÀ MT	TM. ỦY BAN NHÂN DÂN HUYỆN
 CHỦ TỊCH NGUYỄN ĐỨC KIỀU	 TRƯỞNG PHÒNG Trần Trung Hiếu	 PHÓ TRƯỞNG PHÒNG TRẦN VĂN HOANG	K/T CHỦ TỊCH PHÓ CHỦ TỊCH  Vũ Văn Kỳ



MẶT BẰNG QUY HOẠCH CHI TIẾT KHU DÂN CƯ

XÃ HẢI TÂY - HUYỆN HẢI HẬU - TỈNH NAM ĐỊNH

ĐIỂM QUY HOẠCH SỐ: ...

TỜ BẢN ĐỒ SỐ: 03

TỶ LỆ 1/500

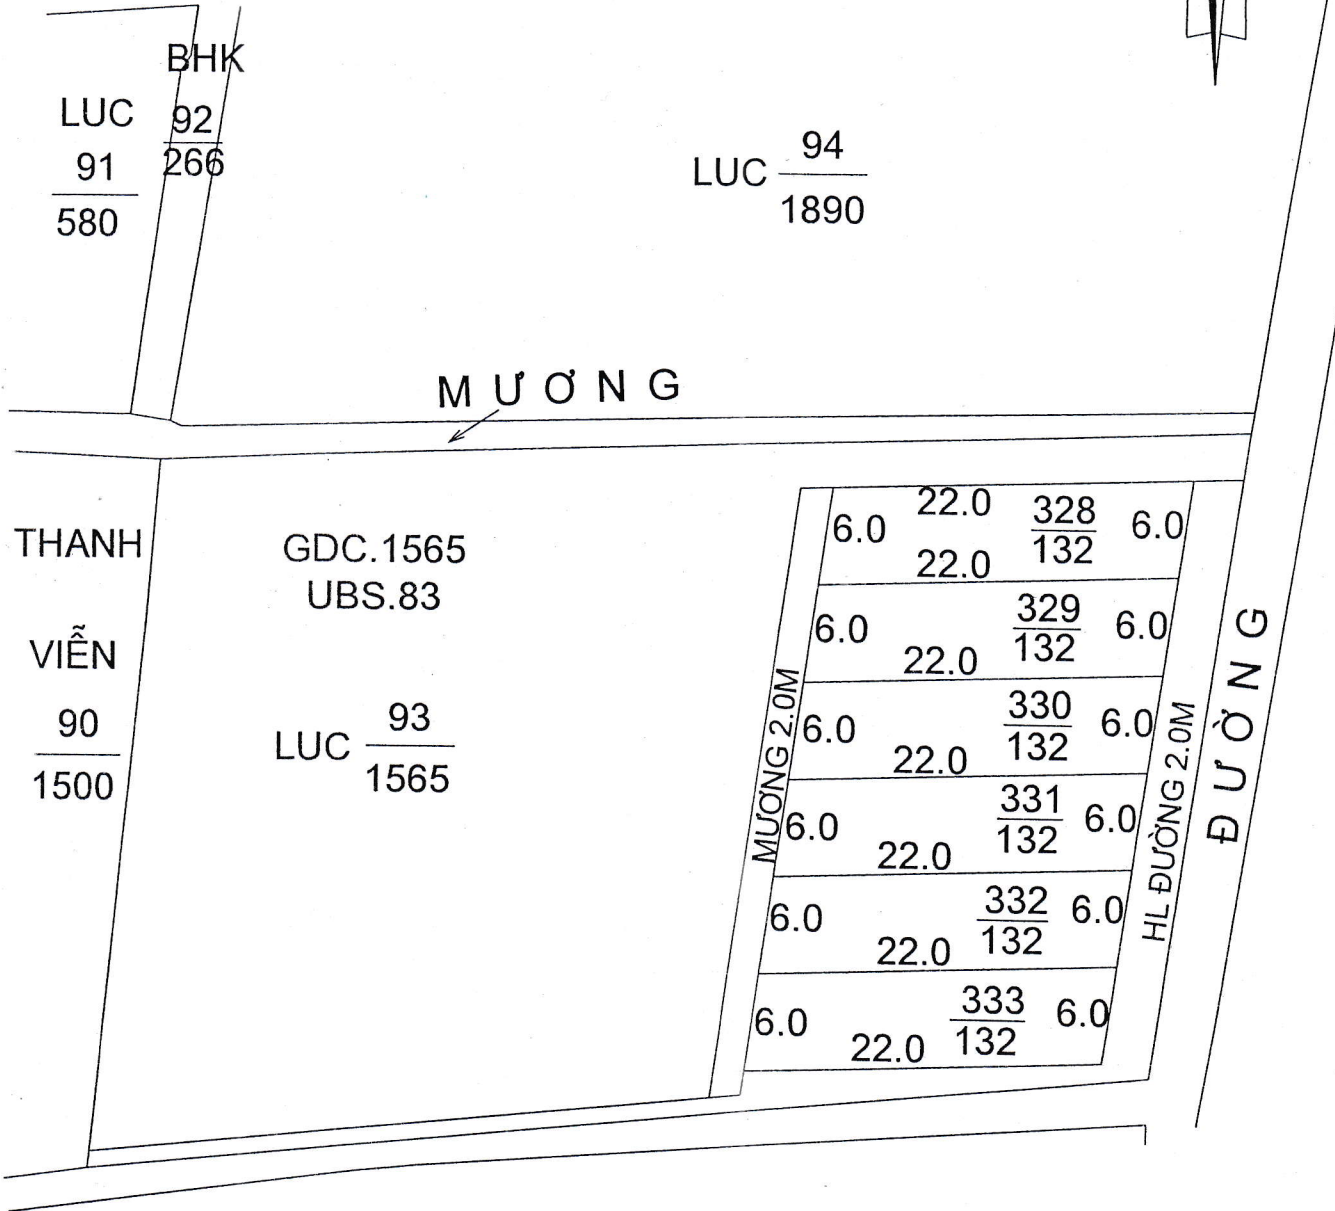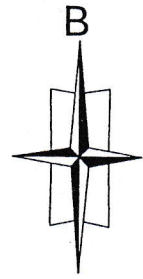

TM. ỦY BAN NHÂN DÂN XÃ HẢI TÂY	PHÒNG KINH TẾ HẠ TẦNG	PHÒNG TÀI NGUYÊN VÀ MT	TM. ỦY BAN NHÂN DÂN HUYỆN
 CHỦ TỊCH NGUYỄN ĐỨC KIỀU	 TRƯỞNG PHÒNG Trần Trung Hiếu	 PHÓ TRƯỞNG PHÒNG TRẦN VĂN HOANG	 K/T CHỦ TỊCH PHÓ CHỦ TỊCH Vũ Văn Kỳ



MẶT BẰNG QUY HOẠCH CHI TIẾT KHU DÂN CƯ

XÃ HẢI TÂY - HUYỆN HẢI HẬU - TỈNH NAM ĐỊNH

ĐIỂM QUY HOẠCH SỐ: 06

TỜ BẢN ĐỒ SỐ: 03

TỶ LỆ 1/500

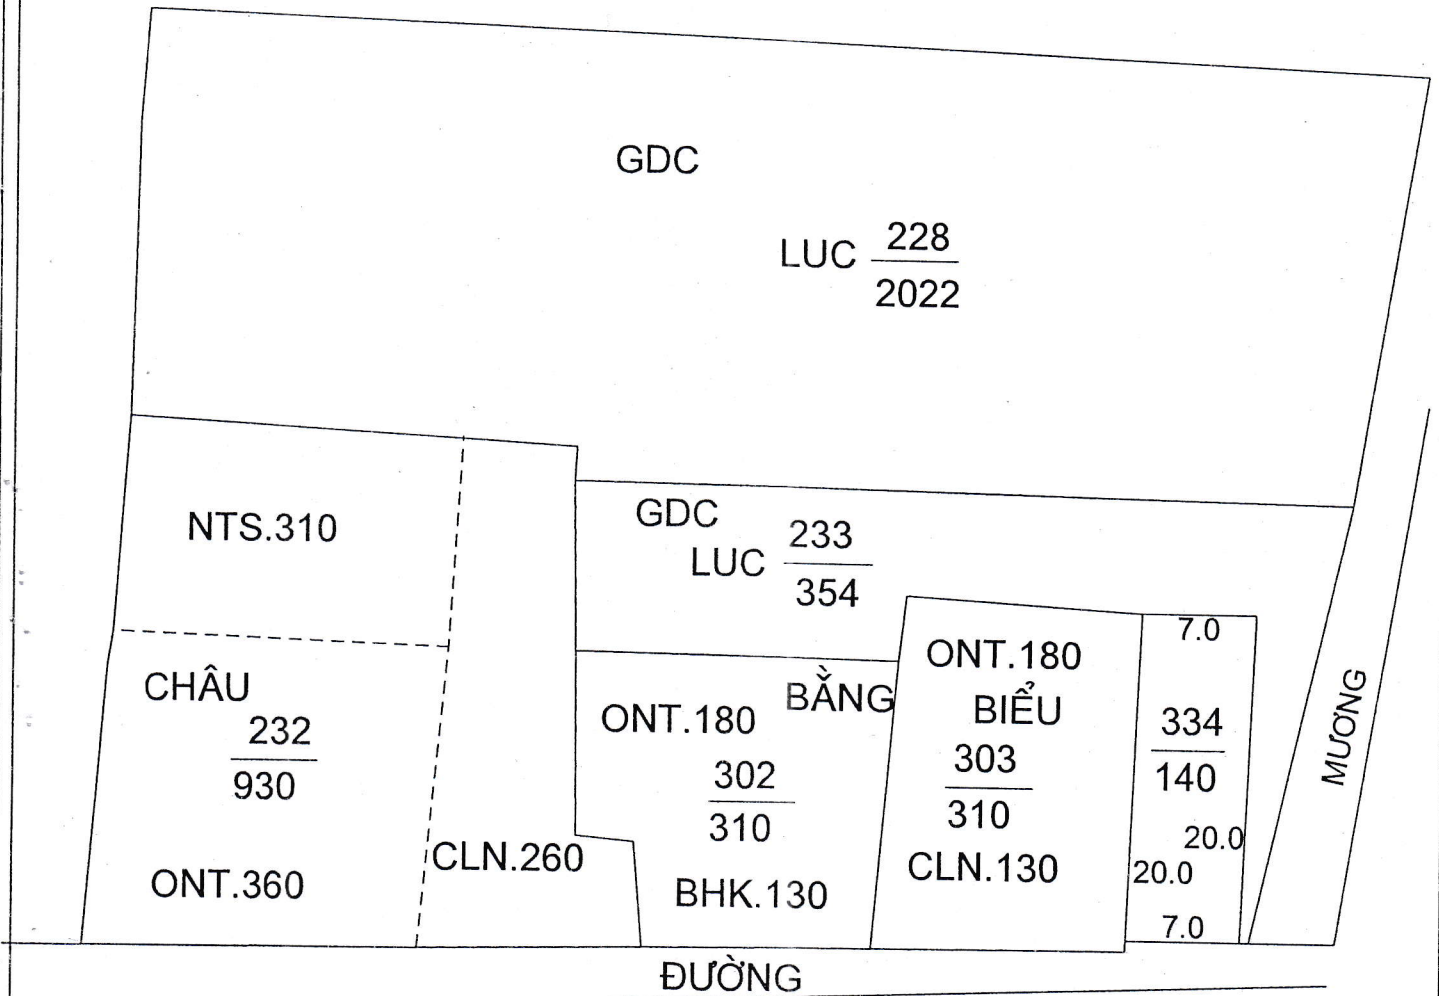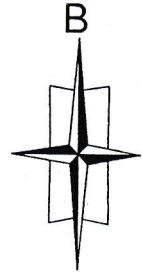

TM. ỦY BAN NHÂN DÂN XÃ HẢI TÂY	PHÒNG KINH TẾ HẠ TẦNG	PHÒNG TÀI NGUYÊN VÀ MT	TM. ỦY BAN NHÂN DÂN HUYỆN
 CHỦ TỊCH NGUYỄN ĐỨC KIỀU	 TRƯỞNG PHÒNG Trần Trung Hiếu	 PHÓ TRƯỞNG PHÒNG TRẦN VĂN HOANG	 K/T CHỦ TỊCH PHÓ CHỦ TỊCH Vũ Văn Kỳ