


MẶT BẰNG QUY HOẠCH CHI TIẾT KHU DÂN CƯ
 XÃ YÊN LƯƠNG - HUYỆN Ý YÊN - TỈNH NAM ĐỊNH

TỶ LỆ: 1/500

1. Số hiệu thửa đất: 53; tờ bản đồ số: 10; bản đồ lập năm 1993; số lô: 02

2. Khu Vực: Cây cọ đường trục xã


Đất trồng lúa

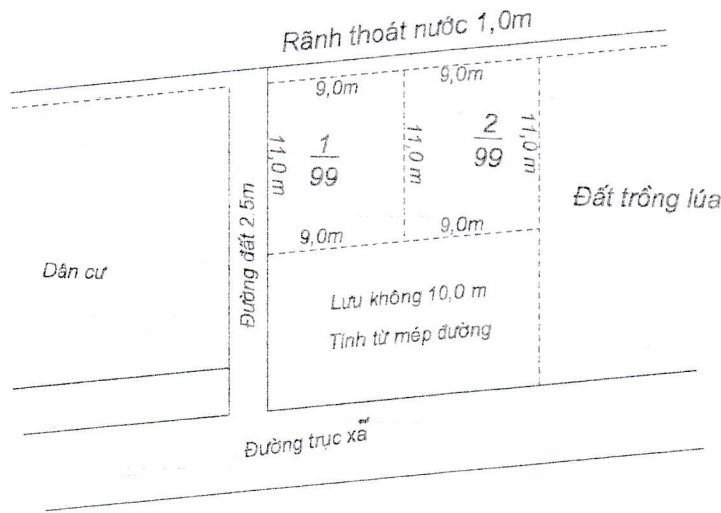

UBND HUYỆN Ý YÊN	PHÒNG TÀI NGUYÊN & MÔI TRƯỜNG	PHÒNG KINH TẾ - HỢP TÁC	UBND XÃ YÊN LƯƠNG
 KT. CHỦ TỊCH PHÓ CHỦ TỊCH TRẦN BÌNH ĐỊNH	 TRƯỞNG PHÒNG VŨ VĂN VUI	 TRƯỞNG PHÒNG NGUYỄN CHÍ LINH	 CHỦ TỊCH Phạm Tiến Kiên

MẶT BẰNG QUY HOẠCH CHI TIẾT KHU DÂN CƯ
 XÃ YÊN LƯƠNG-HUYỆN Ý YÊN-TỈNH NAM ĐỊNH
 TỶ LỆ: 1/500

- Số hiệu thửa đất: 35; tờ bản đồ số: 10; bản đồ lập năm 1993; số lô: 03
- Khu Vực: Cửa hàng Khang Thọ thôn Minh Lương

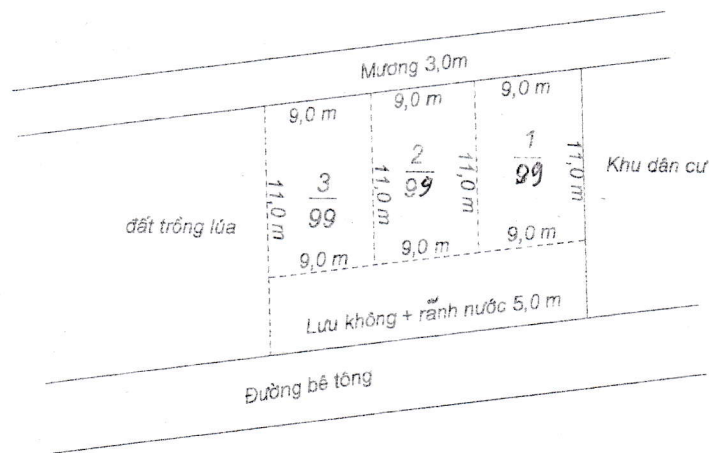

UBND HUYỆN Ý YÊN

PHÒNG TÀI NGUYÊN & MÔI TRƯỜNG

PHÒNG KINH TẾ - HT

UBND XÃ YÊN LƯƠNG



KT. CHỦ TỊCH
 PHÓ CHỦ TỊCH
TRẦN BÌNH ĐỊNH



TRƯỞNG PHÒNG
VŨ VĂN VUI



TRƯỞNG PHÒNG
NGUYỄN CHÍ LINH




PHÓ CHỦ TỊCH
Phạm Liên Điện

MẶT BẰNG QUY HOẠCH CHI TIẾT KHU DÂN CƯ
 XÃ YÊN LƯƠNG - HUYỆN Ý YÊN - TỈNH NAM ĐỊNH

TỶ LỆ: 1/500

1. Số hiệu thửa đất: 7; tờ bản đồ số: 10; bản đồ lập năm 1993; số lô: 03

2. Khu vực: Rãnh Cuội An Nhân thôn An Ngọc

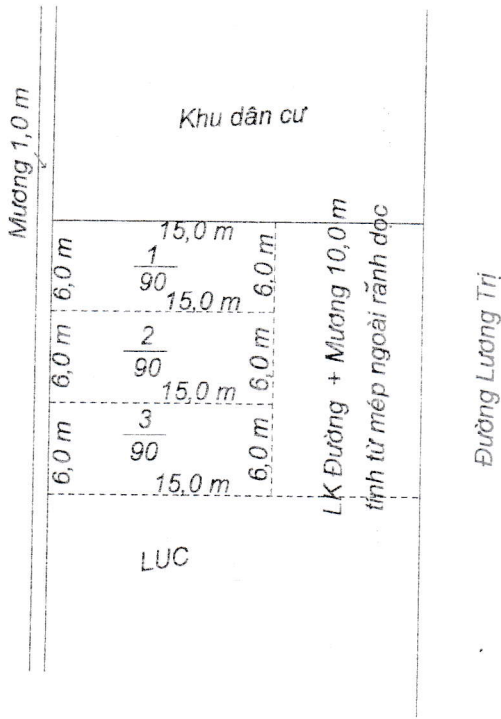

UBND HUYỆN Ý YÊN

PHÒNG TÀI NGUYÊN & MT

PHÒNG KINH TẾ - HT

UBND XÃ YÊN LƯƠNG



KT: CHỦ TỊCH
 PHÓ CHỦ TỊCH
TRẦN BÌNH ĐỊNH



TRƯỞNG PHÒNG
VŨ VĂN VUI



TRƯỞNG PHÒNG
NGUYỄN CHÍ LINH




CHỦ TỊCH
Phạm Tiến Dũng

MẶT BẰNG QUY HOẠCH CHI TIẾT KHU DÂN CƯ
 XÃ YÊN LƯƠNG-HUYỆN Ý YÊN-TỈNH NAM ĐỊNH

TỶ LỆ: 1/500

1. Số hiệu thửa đất: 4 tờ bản đồ số: 8; bản đồ lập năm 2007; số lô: 5

2. Khu Vực: Góc đả Quảng Thượng thôn Minh Lương

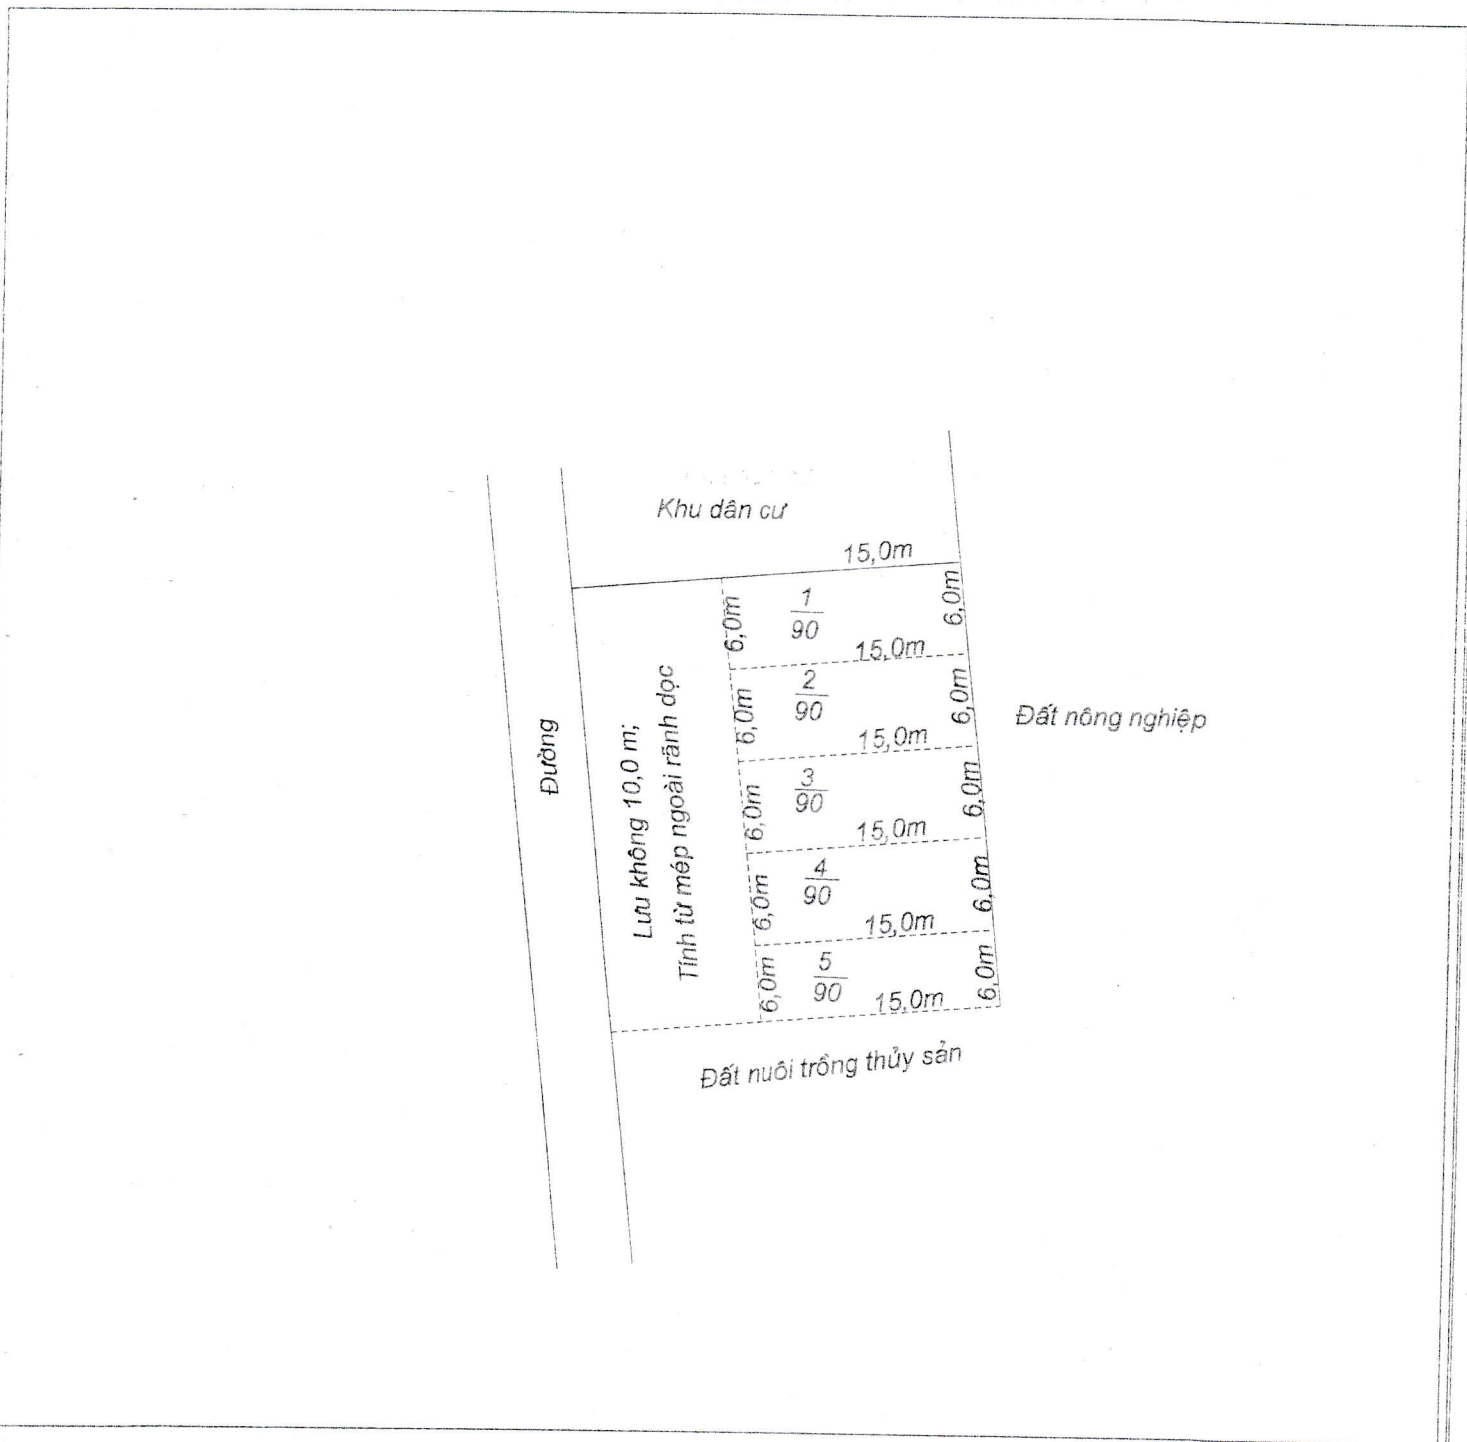

UBND HUYỆN Ý YÊN

PHÒNG TÀI NGUYÊN & MT

PHÒNG KINH TẾ - HT

UBND XÃ YÊN LƯƠNG



KT. CHỦ TỊCH
 PHÓ CHỦ TỊCH
TRẦN BÌNH ĐỊNH



TRƯỞNG PHÒNG
VŨ VĂN VUI



TRƯỞNG PHÒNG
NGUYỄN CHÍ LINH



CHỦ TỊCH
Phạm Tiến Diện