



**BẢN ĐỒ QUY HOẠCH CHIA LÔ**

TỶ LỆ 1: 500

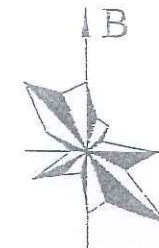

THƯỚC TỈ LỆ  
 0 5 10 25 50

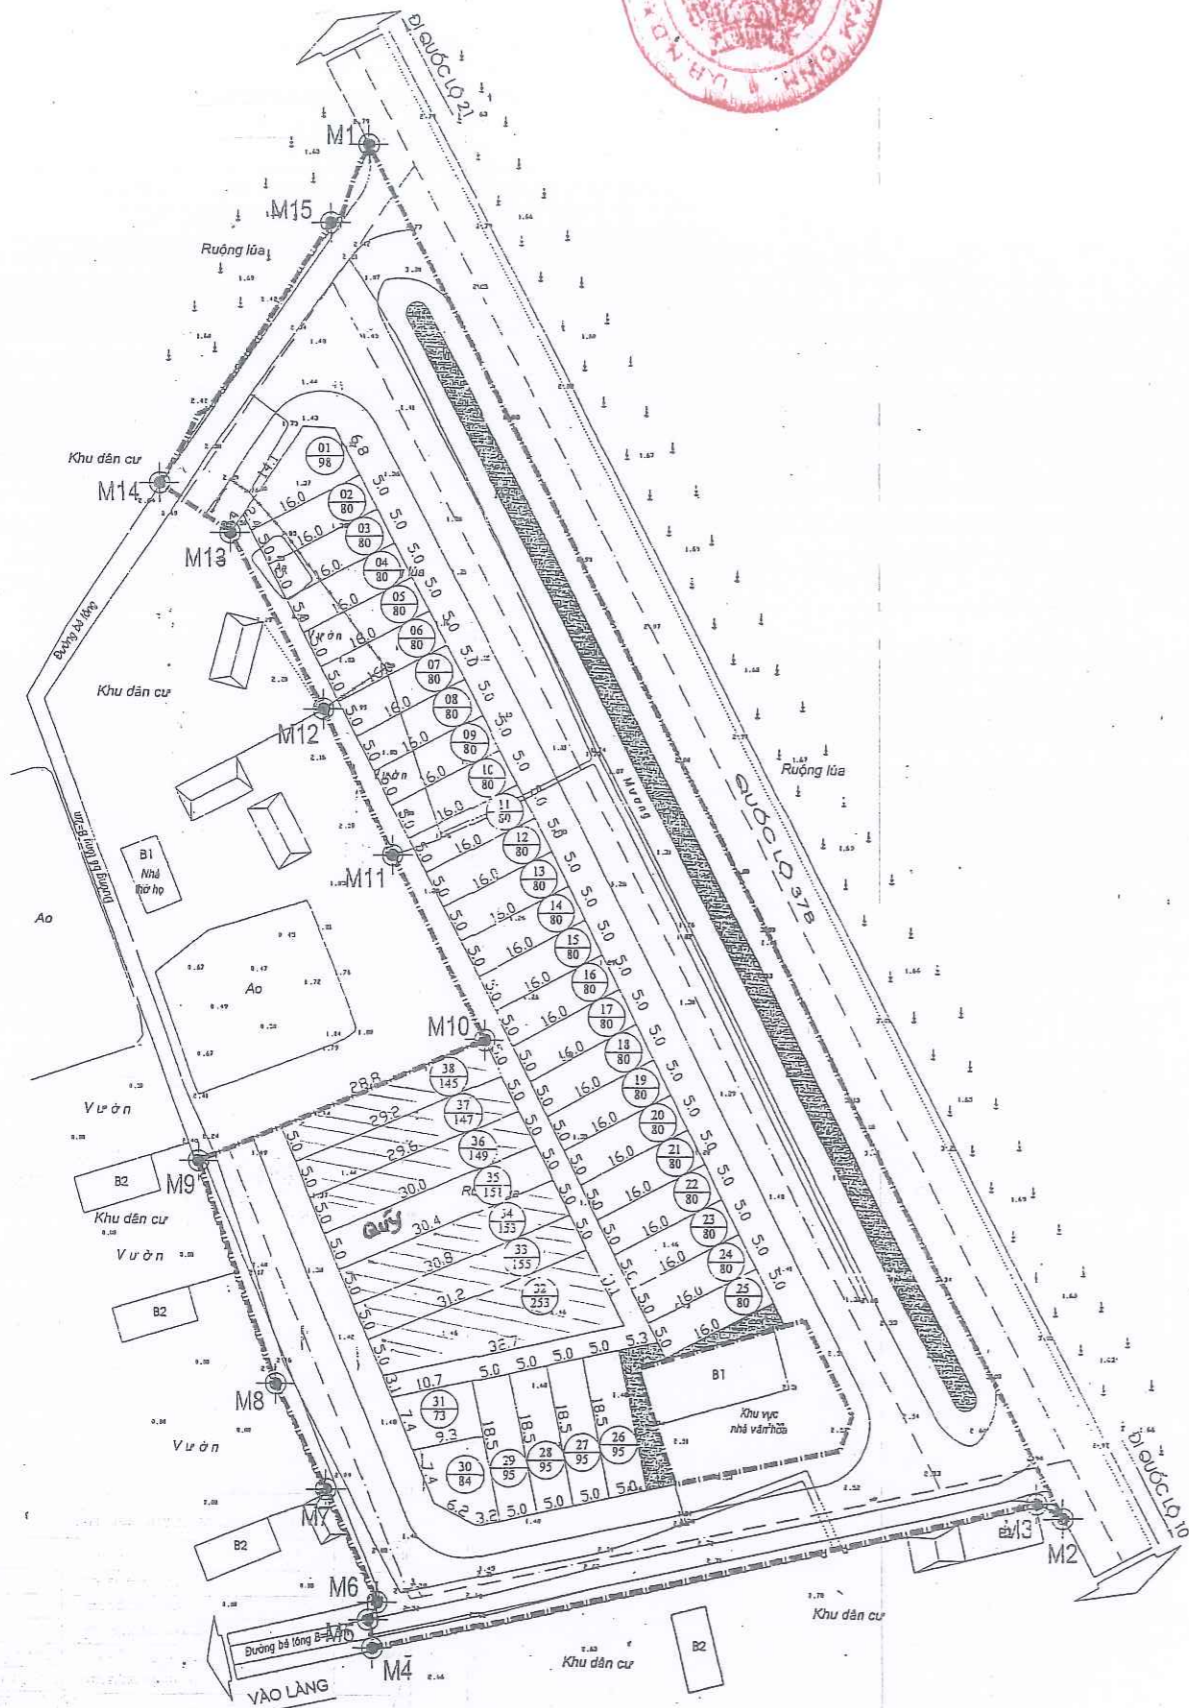

**KÝ HIỆU:**

- ĐẤT CÂY XANH
- ĐƯỜNG GIAO THÔNG
- RANH GIỚI QUY HOẠCH
- MỐC QUY HOẠCH

DIỆN TÍCH LÔ ĐẤT (M<sup>2</sup>) TÊN LÔ ĐẤT

**BẢNG THỐNG KÊ CHIA LÔ**

STT	LOẠI LÔ	SỐ LÔ (LÔ)
1	LOẠI 73 M <sup>2</sup>	1
2	LOẠI 80 M <sup>2</sup>	24
3	LOẠI 84 M <sup>2</sup>	1
4	LOẠI 95 M <sup>2</sup>	04
5	LOẠI 98 M <sup>2</sup>	1
6	LOẠI 145 M <sup>2</sup>	1
7	LOẠI 147 M <sup>2</sup>	1
8	LOẠI 149 M <sup>2</sup>	1
9	LOẠI 151 M <sup>2</sup>	1
10	LOẠI 153 M <sup>2</sup>	1
11	LOẠI 155 M <sup>2</sup>	1
12	LOẠI 253 M <sup>2</sup>	1
<b>TỔNG SỐ LÔ NHÀ Ở LIÊN KẾ:</b>		<b>38 LÔ</b>

ỦY BAN NHÂN DÂN HUYỆN VỤ BÀN		ỦY BAN NHÂN DÂN XÃ KIM THÁI	
PHÒNG CÔNG HOẠCH HUYỆN VỤ BÀN		PHÒNG LƯU NGUYỄN VÀ KINH TẾ HUYỆN VỤ BÀN	
CÔNG TRÌNH - DỰ ÁN: HUYỆN VỤ BÀN - TỈNH NAM ĐỊNH			
ĐIỂM DÂN CƯ NÔNG THÔN XÃ KIM THÁI			
TÊN BẢN VẼ: BẢN ĐỒ QUY HOẠCH CHIA LÔ			
BẢN VẼ CH-04	CHẾP: 1 A 1	TỶ LỆ: 1/500	THÁNG: 10/2011
THỂ HIỆN	KTS. ĐỖ DUY PHƯƠNG		
CHẾ BIẾN	KTS. ĐỖ DUY PHƯƠNG		
CHỦ NHIỆM	KTS. ĐẶNG MẠNH CƯỜNG		
PHÒNG QUẢN LÝ	KTS. ĐẶNG MẠNH CƯỜNG		
QUẢN LÝ THI CÔNG	KTS. ĐẶNG MẠNH CƯỜNG		
VIỆN QUẢN LÝ			
THS. KTS. NGUYỄN TRƯỜNG ANH			
SỞ XÂY DỰNG TỈNH NAM ĐỊNH			
VIỆN QUY HOẠCH XÂY DỰNG			
ĐỊA CHỈ: SỐ 70 ĐƯỜNG LÊ GIỮP ĐỨC - THÀNH PHỐ NAM ĐỊNH			
TEL: 0202.3524494 FAX: 0202.3524495			