



CÔNG TRÌNH: XÂY DỰNG CƠ SỞ HẠ TẦNG ĐỂ TỔ CHỨC ĐẤU GIÁ QUYỀN SỬ DỤNG ĐẤT CHO NHÂN DÂN
LÀM NHÀ Ở TẠI TỔ DÂN PHỐ MỸ CÔI, THỊ TRẤN GÒI, HUYỆN VỤ BẢN, TỈNH NAM ĐỊNH

MẶT BẰNG QUY HOẠCH CHIA LÔ T/L: 1/1000

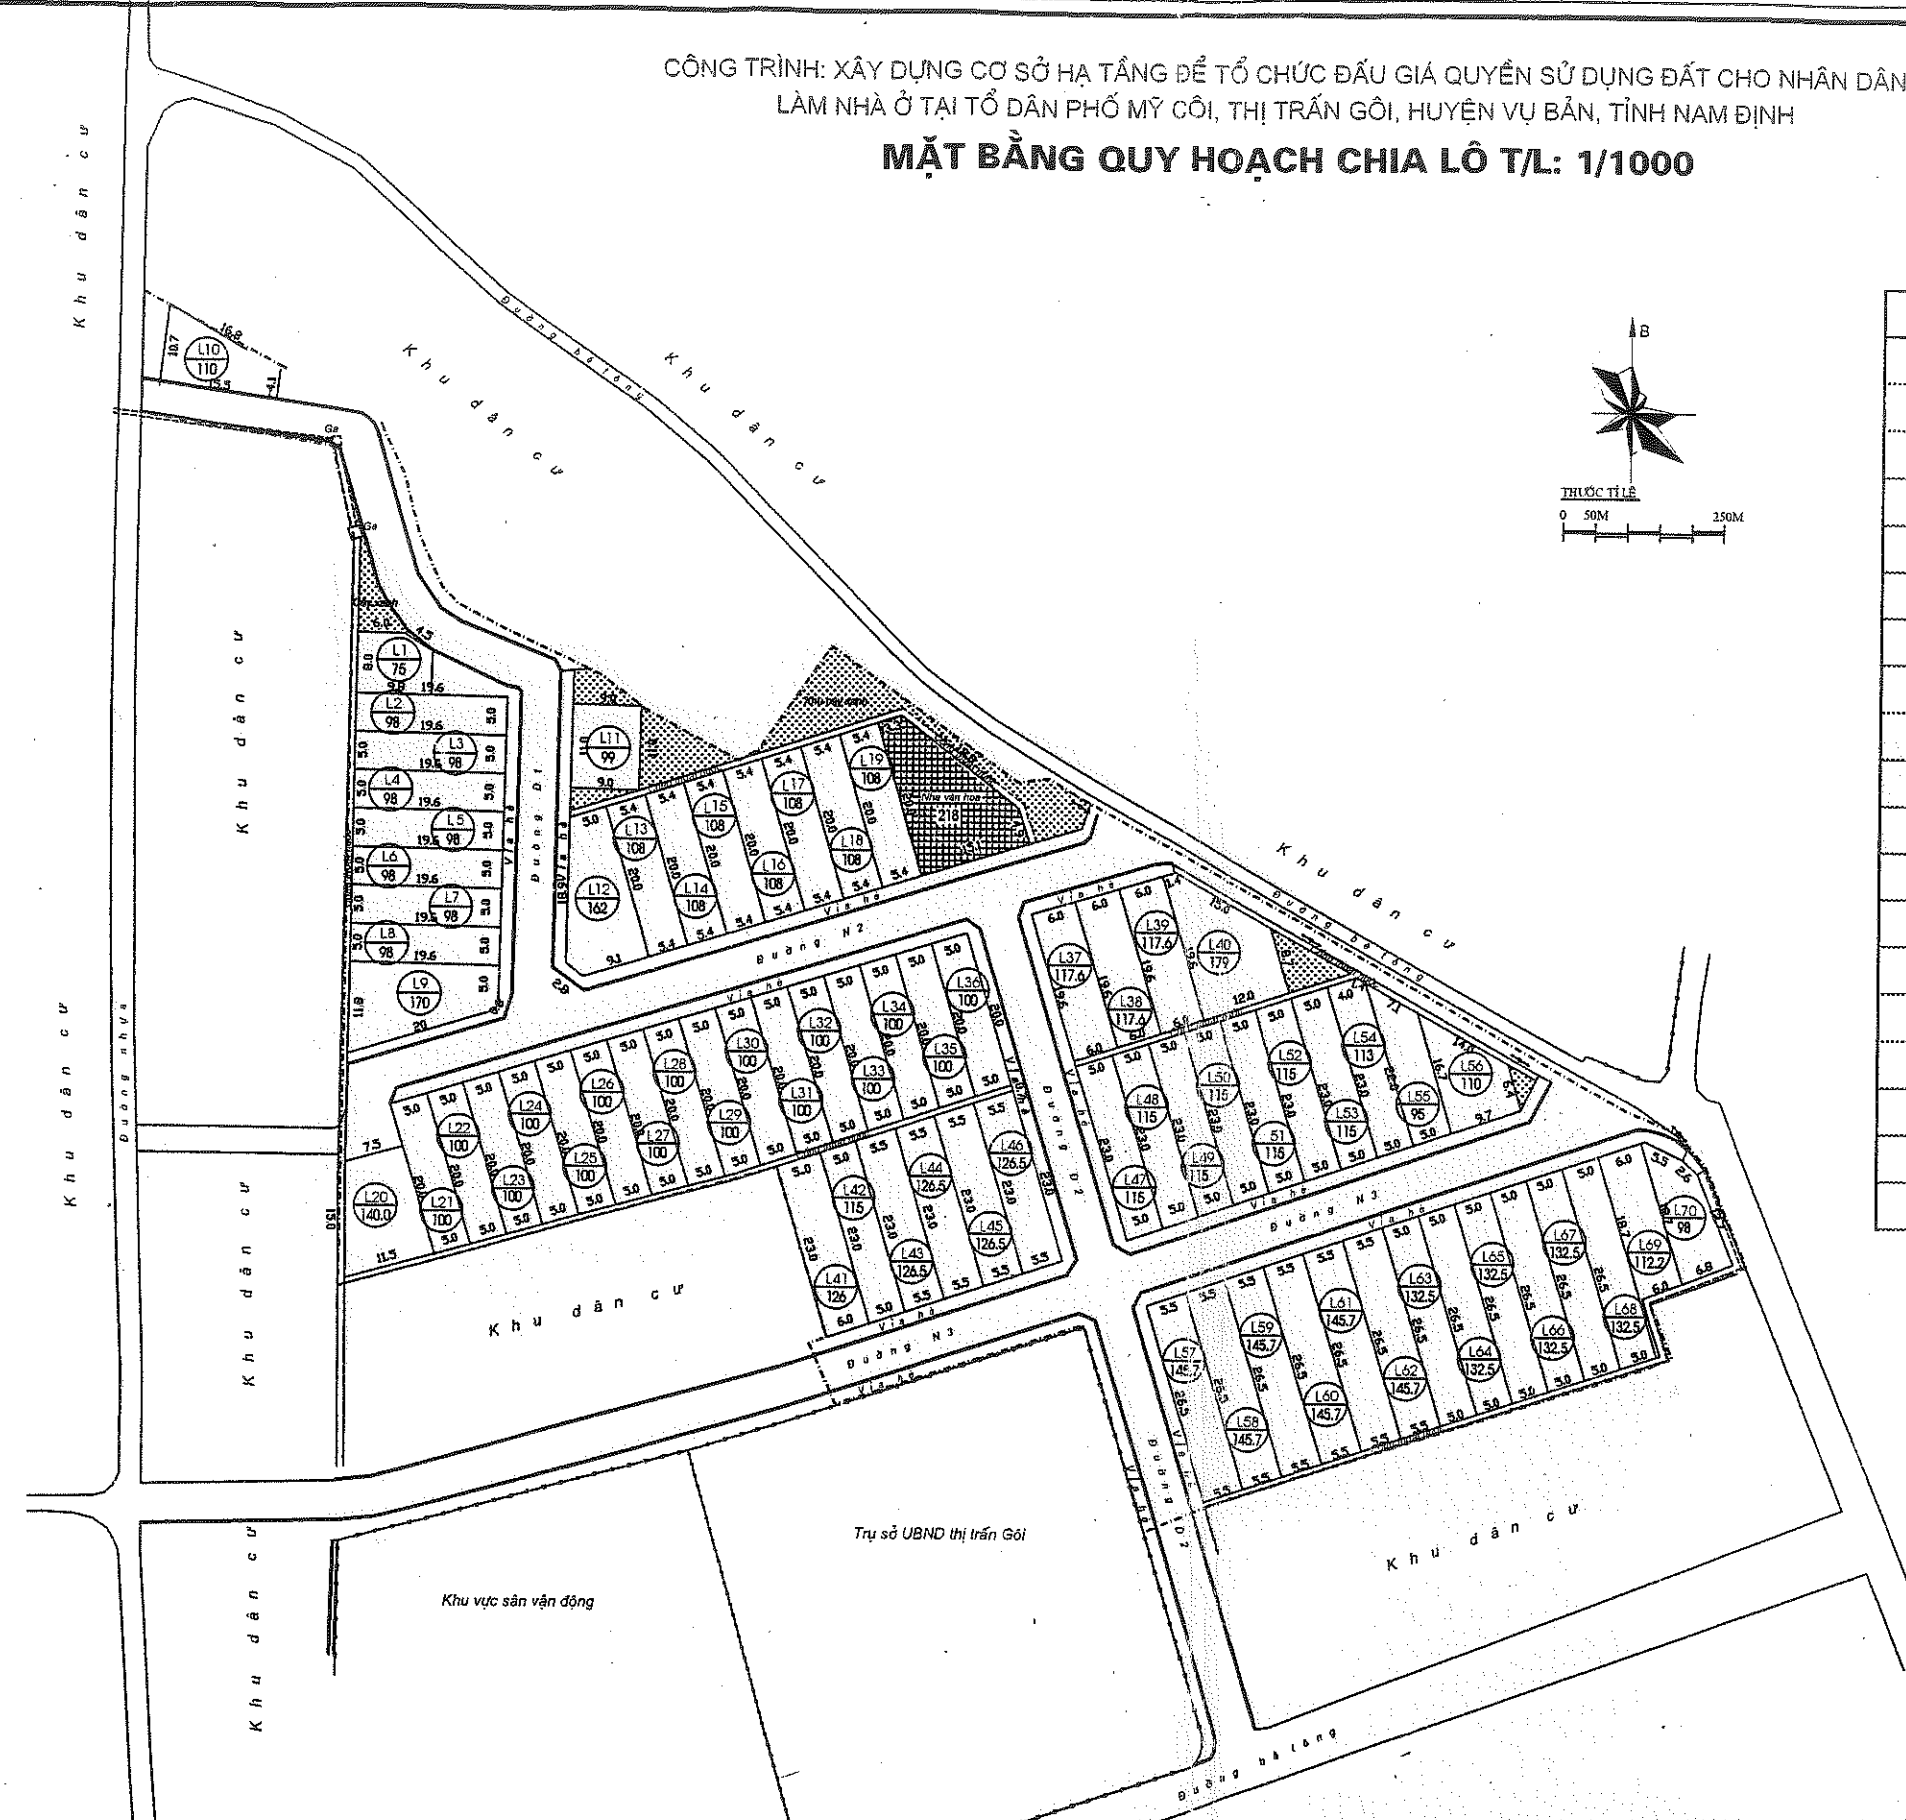

Bảng thống kê đất ở chia lô

stt	Loại lô	số lô	diện tích
1	Loại 75 m ²	1	75 m ²
2	Loại 95 m ²	1	95 m ²
3	Loại 98 m ²	8	784 m ²
4	Loại 99 m ²	1	99 m ²
5	Loại 100 m ²	16	1600 m ²
6	Loại 108 m ²	7	756 m ²
7	Loại 110 m ²	2	220 m ²
8	Loại 112.2 m ²	1	112.2 m ²
9	Loại 113 m ²	1	113 m ²
10	Loại 115 m ²	8	920 m ²
11	Loại 117.6 m ²	3	352.8 m ²
12	Loại 126 m ²	1	126 m ²
13	Loại 126.5 m ²	4	506 m ²
14	Loại 132.5 m ²	6	795 m ²
15	Loại 140 m ²	1	140 m ²
16	Loại 145.7 m ²	6	874.2 m ²
17	Loại 162 m ²	1	162 m ²
18	Loại 170 m ²	1	170 m ²
19	Loại 179 m ²	1	179 m ²
Tổng		70.0	8,079.2 m²

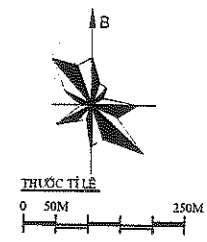

KÍ HIỆU


- TÊN LÔ ĐẤT
- DIỆN TÍCH (M²)
- RANH GIỚI QUY HOẠCH
- KHU VỰC DÀNH CHO CÂY XANH
- KHU VỰC DÀNH CHO NHÀ VĂN HÓA

UBND THỊ TRẤN GÒI	PHÒNG CÔNG THƯƠNG	PHÒNG TÀI NGUYÊN-MÔI TRƯỜNG	UBND HUYỆN VỤ BẢN
CHỦ TỊCH TRẦN ĐỨC THÁI	PHÓ TRƯỞNG PHÒNG Hoàng Văn Bình	TRƯỞNG PHÒNG Nguyễn Minh Thuận	KT. CHỦ TỊCH PHÓ CHỦ TỊCH

MẶT BẰNG QUY HOẠCH CHI TIẾT KHU DÂN CƯ

xã Đại An - huyện Vụ Bản - tỉnh Nam Định

Tỷ lệ 1:500

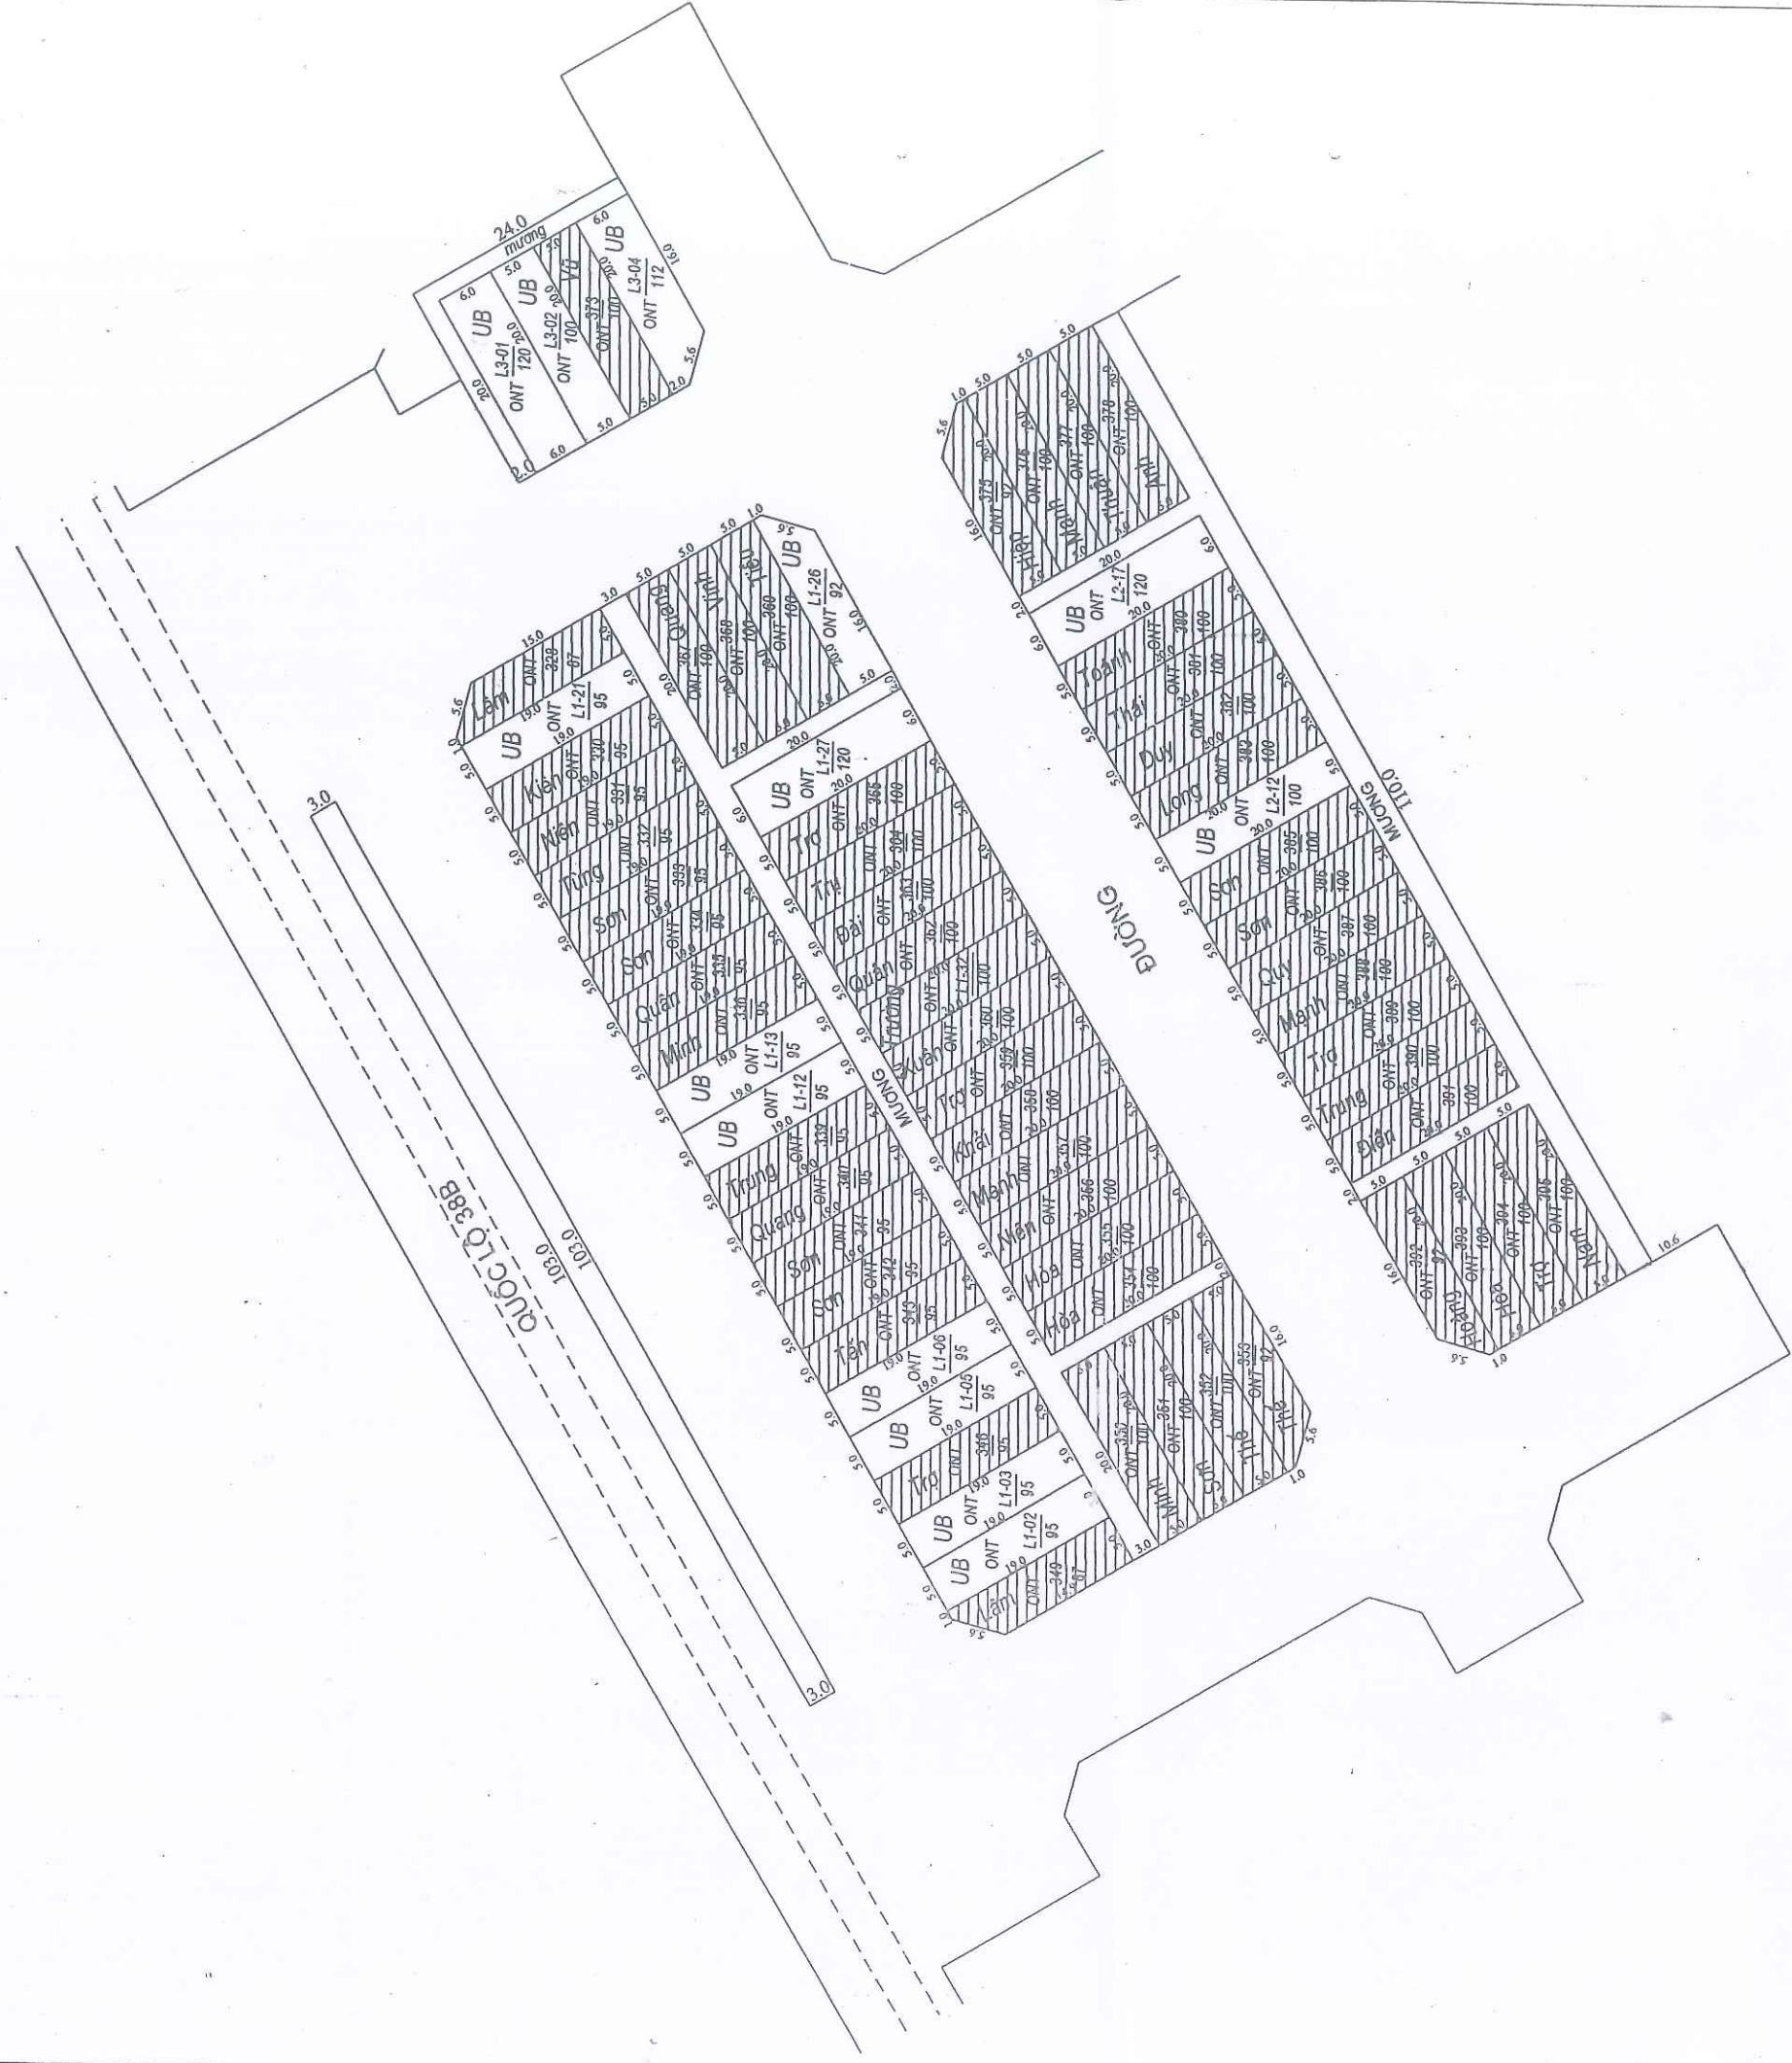

Vị trí: Điểm dân cư tập trung xã Đại An

Số lô: 14, Diện tích: 1429m²

ỦY BAN NHÂN DÂN HUYỆN VỤ BẢN	PHÒNG TN & MT HUYỆN VỤ BẢN	PHÒNG KINH TẾ VÀ HT HUYỆN VỤ BẢN	ỦY BAN NHÂN DÂN XÃ ĐẠI AN
 KT. CHỦ TỊCH PHÓ CHỦ TỊCH Phạm Ngọc Chi	 Q. TRƯỞNG PHÒNG Nguyễn Minh Thuận	 TRƯỞNG PHÒNG QUANG VĂN YẾN	 CHỦ TỊCH PHÙNG QUỐC ĐỒNG