


596 939 596 950 597 000 597 022
 2244 718 2244 718

MẶT BẰNG CHI TIẾT KHU ĐẤT XIN THỰC HIỆN KH SỬ DỤNG ĐẤT ĐẾN NĂM 2023
 VỊ TRÍ GIAO ĐẤT TẠI TỜ BẢN ĐỒ SỐ: 4 THỬA ĐẤT SỐ: 44
 BẢN ĐỒ TỶ LỆ 1:1000; THÀNH LẬP NĂM 1995; CHỈNH LÝ 2023
 TỶ LỆ 1:500

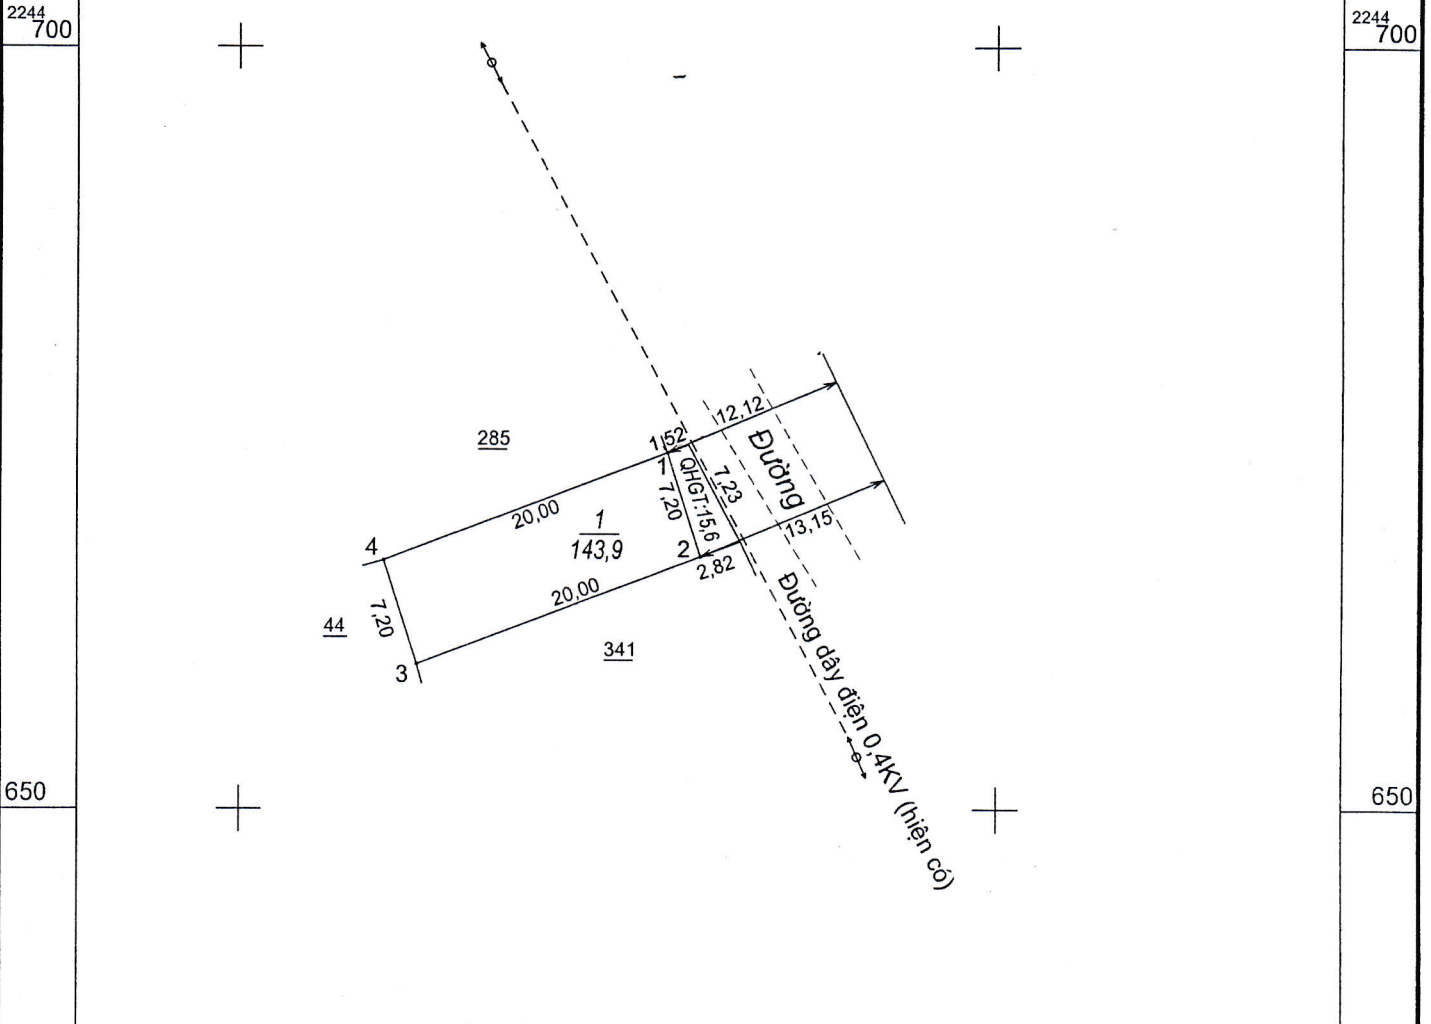

BẢNG TỔNG HỢP DIỆN TÍCH KHU ĐO

Tổng DT(m ²)	Trong đó:		
	QH Đất ở	QH Đất GT	QH Đất TL
159,5	143,9	15,6

BẢNG KÊ TỌA ĐỘ VN2000

STT	X (m)	Y (m)
1	2244673.40	596978.28
2	2244666.55	596980.48
3	2244659.48	596961.75
4	2244666.34	596959.56

UBND XÃ HOÀNH SƠN PHÒNG TN & MT PHÒNG KINH TẾ HẠ TẦNG UBND HUYỆN GIAO THỦY
 Giao Thủy, Ngày 14 tháng 4 năm 2023 Giao Thủy, Ngày 14 tháng 4 năm 2023 Giao Thủy, Ngày 14 tháng 4 năm 2023 Giao Thủy, Ngày 14 tháng 4 năm 2023

CHỦ TỊCH
DOÃN VĂN CƯỜNG

PHÓ TRƯỞNG PHÒNG
NGUYỄN HẢI TOÀN

TRƯỞNG PHÒNG
DOÃN VĂN TRÍ

PHÓ CHỦ TỊCH
NGUYỄN TIẾN TÙNG

596 939 596 950 597 000 597 022
 2244 600 2244 600
 2244 593 2244 593