


MẶT BẰNG QUY HOẠCH CHI TIẾT KHU DÂN CƯ

Xã Liên Bảo - Huyện Vụ Bản - Tỉnh Nam Định

Tỷ lệ 1/500

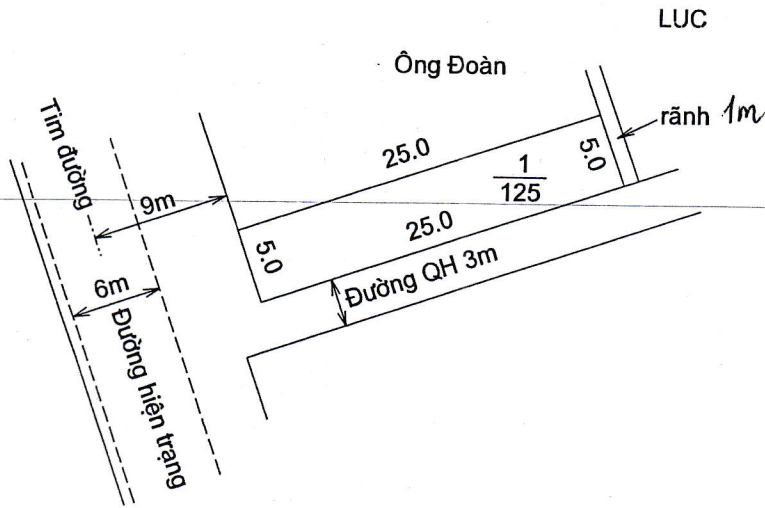

Điểm Quy Hoạch: Cửa Lò Ngói Bảo Xuyên


Số hộ: 1 hộ ; Diện tích: 125 m²

ỦY BAN NHÂN DÂN HUYỆN VỤ BẢN	PHÒNG TN&MT HUYỆN VỤ BẢN	PHÒNG KINH TẾ VÀ HT HUYỆN VỤ BẢN	ỦY BAN NHÂN DÂN XÃ LIÊN BẢO
 <i>[Signature]</i> KT. CHỦ TỊCH PHÓ CHỦ TỊCH Phạm Ngọc Chi	 <i>[Signature]</i> Q. TRƯỞNG PHÒNG Nguyễn Minh Thuận	 <i>[Signature]</i> TRƯỞNG PHÒNG HOÀNG VĂN VŨ	 <i>[Signature]</i> CHỦ TỊCH PHẠM VĂN ĐĂNG

MẶT BẰNG QUY HOẠCH CHI TIẾT KHU DÂN CƯ

Xã Liên Bảo - Huyện Vụ Bản - Tỉnh Nam Định

Tỷ lệ 1/500

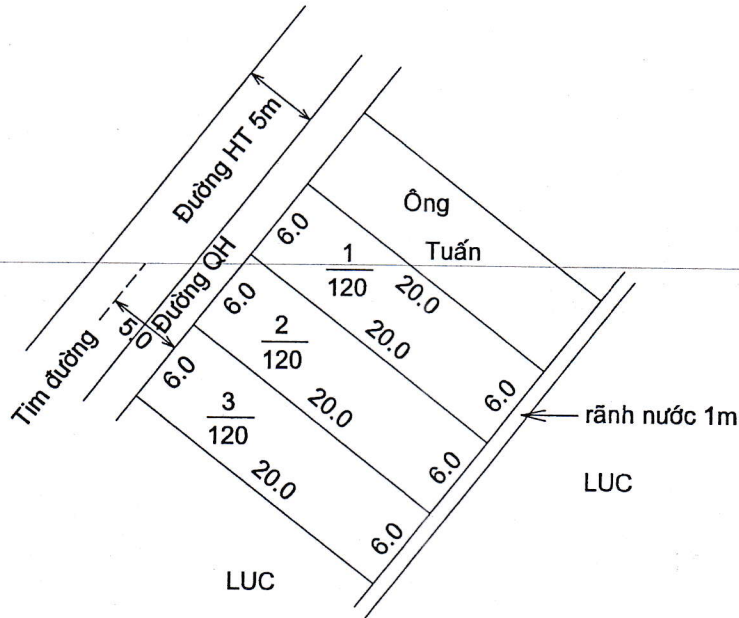

Điểm Quy Hoạch: Cửa Dựng thôn Cao Phương


Số hộ: 3 hộ ; Diện tích: 360 m²

ỦY BAN NHÂN DÂN HUYỆN VỤ BẢN	PHÒNG TN&MT HUYỆN VỤ BẢN	PHÒNG KINH TẾ VÀ HT HUYỆN VỤ BẢN	ỦY BAN NHÂN DÂN XÃ LIÊN BẢO
KT. CHỦ TỊCH PHÓ CHỦ TỊCH Phạm Ngọc Chi	Q. TRƯỞNG PHÒNG Nguyễn Minh Thuận	TRƯỞNG PHÒNG TOÀN VĂN XỨNG	CHỦ TỊCH PHẠM VĂN ĐĂNG

MẶT BẰNG QUY HOẠCH CHI TIẾT KHU DÂN CƯ

Xã Liên Bảo - Huyện Vụ Bản - Tỉnh Nam Định

Tỷ lệ 1/500

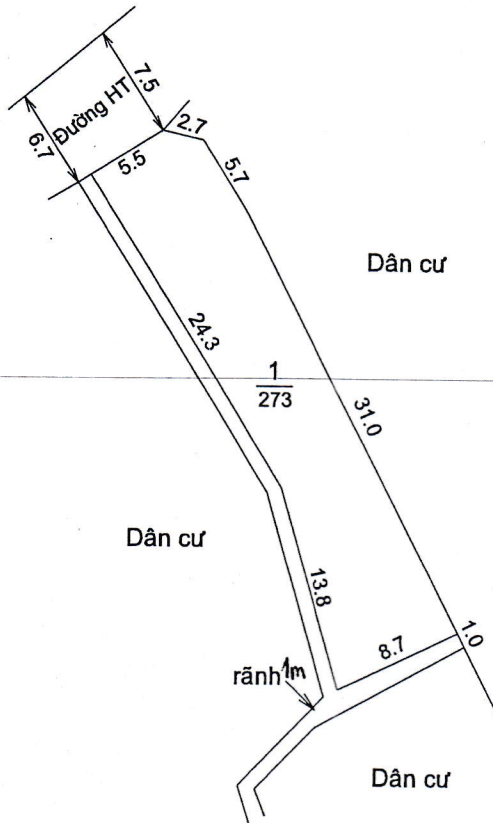

Điểm Quy Hoạch: Ao thôn Tổ Cầu


Số hộ: 01 ; Diện tích: 273 m²

ỦY BAN NHÂN DÂN HUYỆN VỤ BẢN	PHÒNG TN&MT HUYỆN VỤ BẢN	PHÒNG KINH TẾ VÀ HT HUYỆN VỤ BẢN	ỦY BAN NHÂN DÂN XÃ LIÊN BẢO
 <i>[Signature]</i> KI. CHỦ TỊCH PHÓ CHỦ TỊCH Phạm Ngọc Chi	 <i>[Signature]</i> Q. TRƯỞNG PHÒNG Nguyễn Minh Thuận	 <i>[Signature]</i> TRƯỞNG PHÒNG HOÀNG VĂN YẾN	 <i>[Signature]</i> CHỦ TỊCH PHẠM VĂN ĐĂNG

MẶT BẰNG QUY HOẠCH CHI TIẾT KHU DÂN CƯ

Xã Liên Bảo - Huyện Vụ Bản - Tỉnh Nam Định

TỈ LỆ 1 : 500

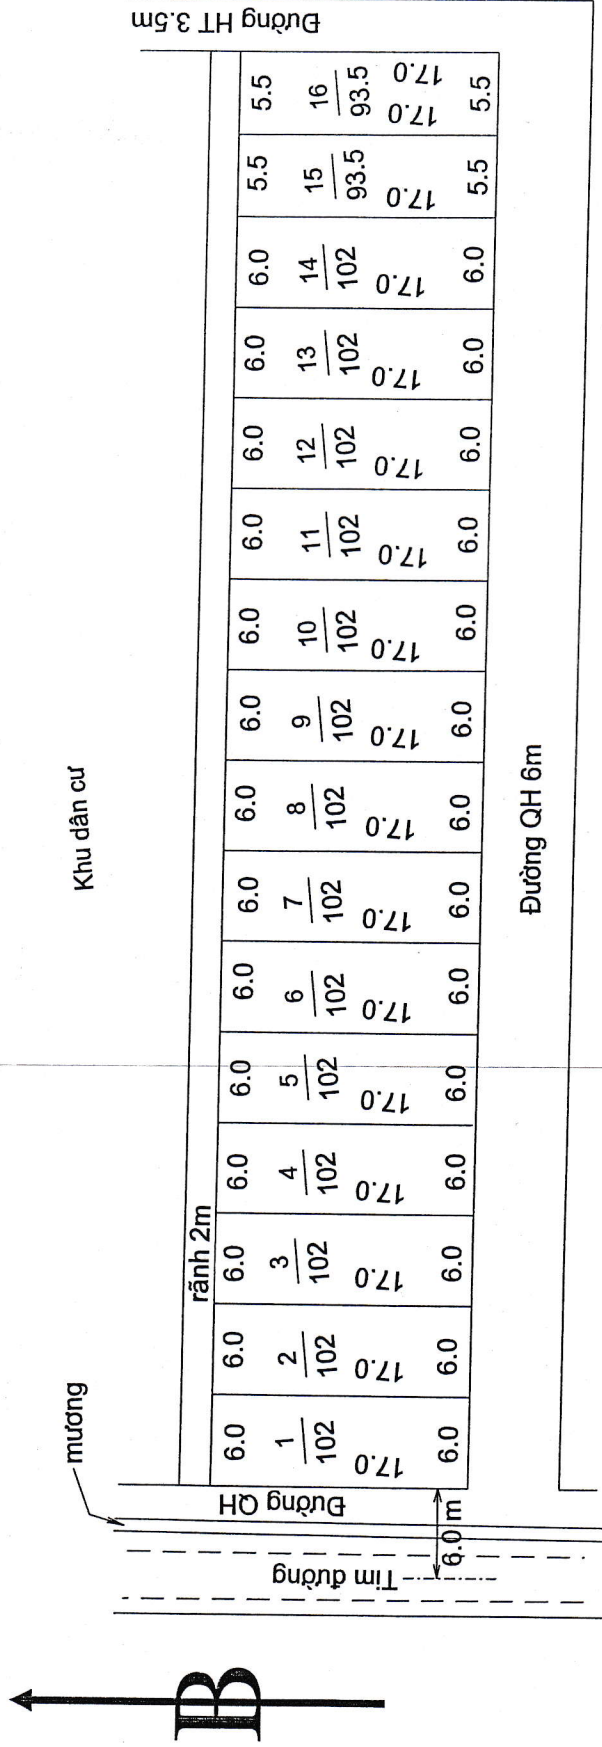

Điểm quy hoạch: Khu lúa giống hợp tác xã Bảo Xuyên
Số hộ: 16 ; Diện tích: 1615 m².

ỦY BAN NHÂN DÂN
HUYỆN VỤ BẢN



KI. CHỦ TỊCH
PHÓ CHỦ TỊCH
Phạm Ngọc Chi

PHÒNG TÍN VÀ MT
HUYỆN VỤ BẢN



TRƯỞNG PHÒNG
Nguyễn Minh Thuận

PHÒNG KINH TẾ VÀ HT
HUYỆN VỤ BẢN



TRƯỞNG PHÒNG
HOÀNG VĂN XỨNG

ỦY BAN NHÂN DÂN
XÃ LIÊN BẢO




CHỦ TỊCH
PHẠM VĂN ĐĂNG

MẶT BẰNG QUY HOẠCH CHI TIẾT KHU DÂN CƯ

Xã Liên Bảo - Huyện Vụ Bản - Tỉnh Nam Định

Tỷ lệ 1/500

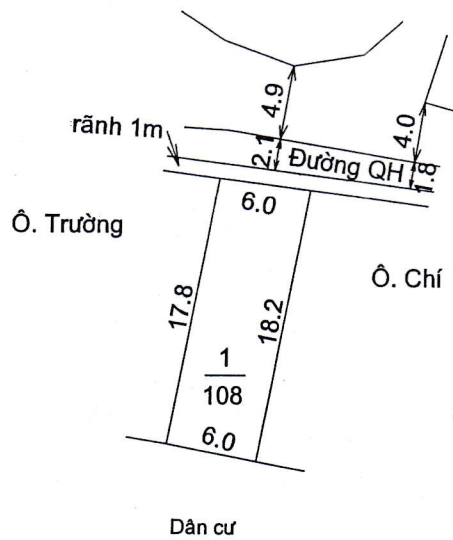


Điểm Quy Hoạch: Ao thôn Trình Xuyên Thượng
Số hộ: 01 ; Diện Tích: 108 m²

ỦY BAN NHÂN DÂN HUYỆN VỤ BẢN	PHÒNG TN&MT HUYỆN VỤ BẢN	PHÒNG KINH TẾ VÀ HT HUYỆN VỤ BẢN	ỦY BAN NHÂN DÂN XÃ LIÊN BẢO
 KT. CHỦ TỊCH PHÓ CHỦ TỊCH Phạm Ngọc Chi	 Q. TRƯỞNG PHÒNG Nguyễn Minh Thuận	 TRƯỞNG PHÒNG HOÀNG VĂN XÍNH	 CHỦ TỊCH PHẠM VĂN ĐĂNG

MẶT BẰNG QUY HOẠCH CHI TIẾT KHU DÂN CƯ

Xã Liên Bảo - Huyện Vụ Bản - Tỉnh Nam Định

Tỷ lệ 1/500

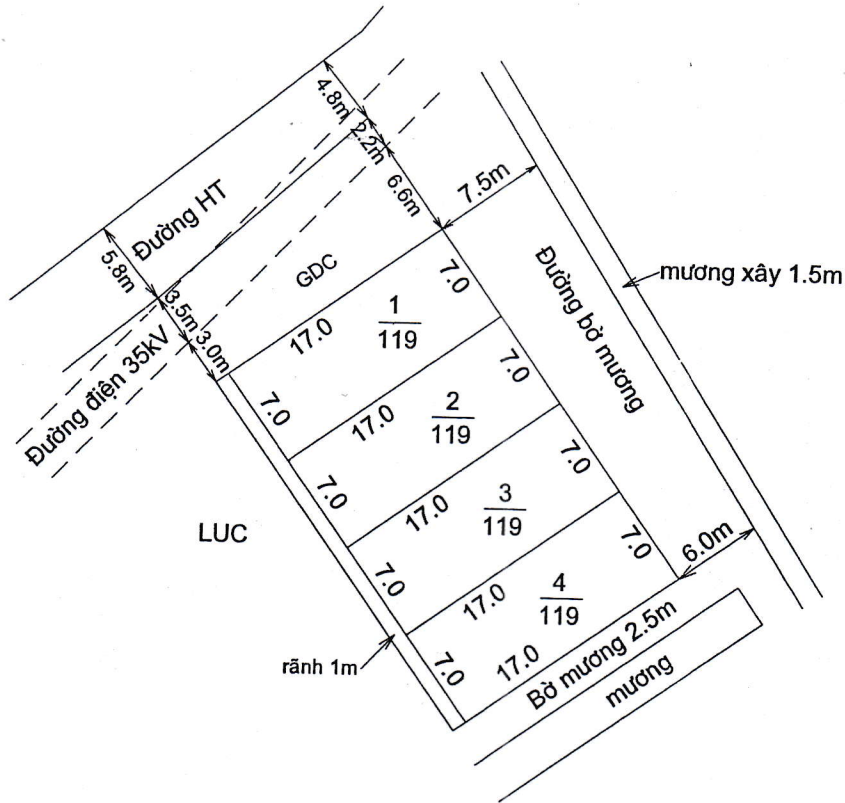

Điểm Quy Hoạch: Phía Tây N6 Tổ Cầu


Số hộ: 4 hộ ; Diện tích: 476 m²

ỦY BAN NHÂN DÂN HUYỆN VỤ BẢN	PHÒNG TN&MT HUYỆN VỤ BẢN	PHÒNG KINH TẾ VÀ HT HUYỆN VỤ BẢN	ỦY BAN NHÂN DÂN XÃ LIÊN BẢO
 PHÓ CHỦ TỊCH Phạm Ngọc Chi	 Q. TRƯỞNG PHÒNG Nguyễn Minh Thuận	 TRƯỞNG PHÒNG HOÀNG VĂN YẾU	 CHỦ TỊCH PHẠM VĂN ĐĂNG

MẶT BẰNG QUY HOẠCH CHI TIẾT KHU DÂN CƯ

Xã Liên Bảo - Huyện Vụ Bản - Tỉnh Nam Định

Tỷ lệ 1/500

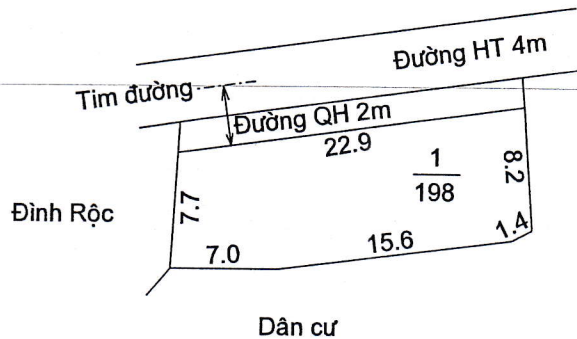

Điểm Quy Hoạch: Sau ông Thừa thôn Rộc

Số hộ: 01 ; Diện tích: 198 m²

ỦY BAN NHÂN DÂN
HUYỆN VỤ BẢN

PHÒNG TN&MT
HUYỆN VỤ BẢN

PHÒNG KINH TẾ VÀ HT
HUYỆN VỤ BẢN

ỦY BAN NHÂN DÂN
XÃ LIÊN BẢO



KT. CHỦ TỊCH
PHÓ CHỦ TỊCH
Phạm Ngọc Chi

Q. TRƯỞNG PHÒNG
Nguyễn Minh Thuận

TRƯỞNG PHÒNG
HOÀNG VĂN YẾN

CHỦ TỊCH
PHẠM VĂN ĐĂNG