


MẶT BẰNG QUY HOẠCH CHI TIẾT KHU ĐẤU GIÁ QUYỀN SỬ DỤNG ĐẤT CHO NHÂN DÂN LÀM NHÀ Ở  
 TẠI XÓM 3 - XÃ GIAO LONG THUỘC TỜ BẢN ĐỒ SỐ: 12, THỬA ĐẤT SỐ: 58,60,61,246  
 (BĐĐC XÃ GIAO LONG LẬP NĂM 1998, CHÍNH LÝ 2023)  
 TỶ LỆ 1:500

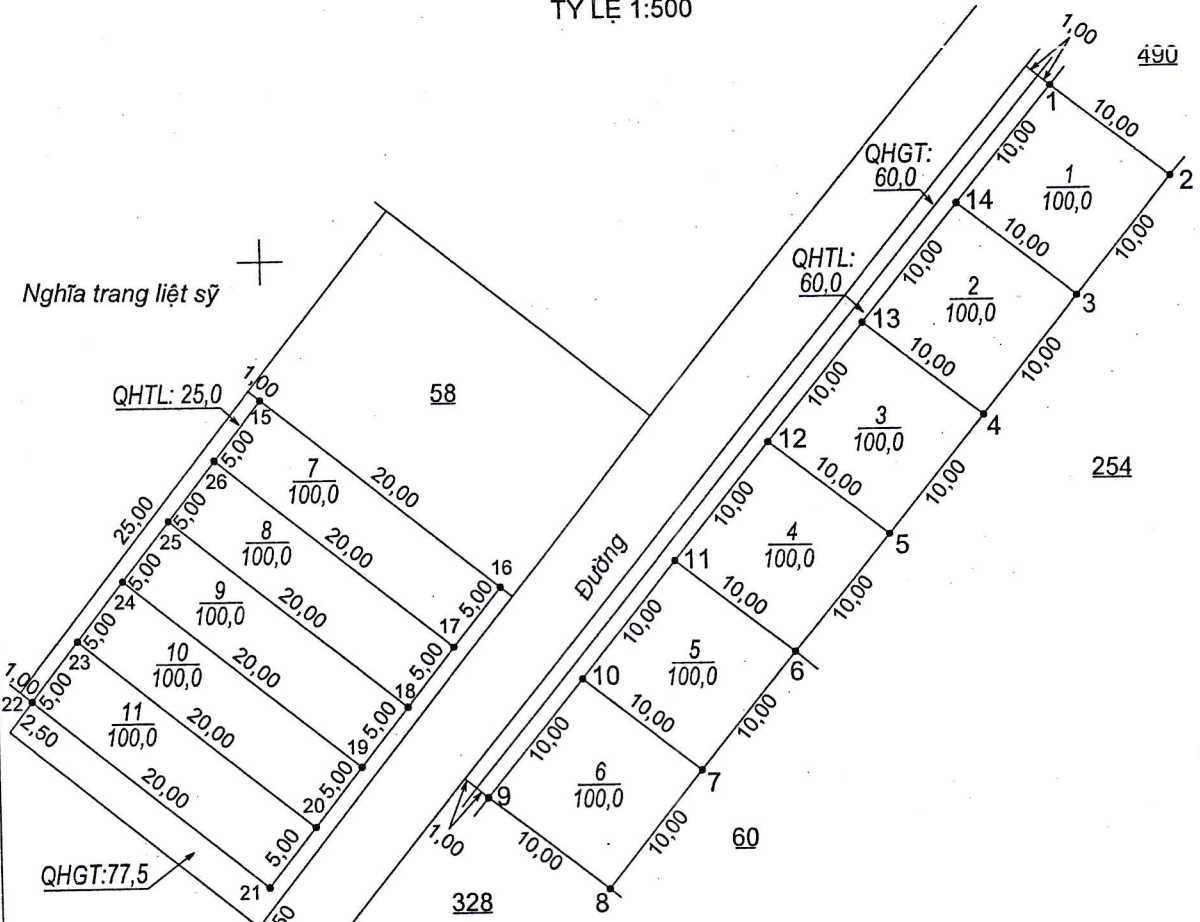

BẢNG KÊ TỌA ĐỘ VN2000

STT	X (m)	Y (m)	STT	X (m)	Y (m)
1	2238110.99	598402.44	14	2238103.24	598396.10
2	2238104.86	598410.34	15	2238090.92	598349.83
3	2238097.12	598404.01	16	2238078.44	598365.46
4	2238089.38	598397.67	17	2238074.52	598362.34
5	2238081.63	598391.34	18	2238070.61	598359.23
6	2238073.89	598385.00	19	2238066.70	598356.11
7	2238066.15	598378.67	20	2238062.79	598353.00
8	2238058.41	598372.33	21	2238058.88	598349.88
9	2238064.53	598364.43	22	2238071.36	598334.26
10	2238072.28	598370.76	23	2238075.27	598337.37
11	2238080.02	598377.10	24	2238079.19	598340.49
12	2238087.76	598383.43	25	2238083.10	598343.60
13	2238095.50	598389.77	26	2238087.01	598346.72

BẢNG TỔNG HỢP DIỆN TÍCH KHU ĐO


Tổng DT(m <sup>2</sup> )	Trong đó:		
	QH Đất ở	QH Đất GT	QH Đất TL
1322,5	1100,0	137,5	85,0

UBND XÃ GIAO LONG      PHÒNG TN & MT      PHÒNG KINH TẾ HẠ TẦNG      UBND HUYỆN GIAO THỦY  
 Giao Thủy, Ngày 14 tháng 4 năm 2023      Giao Thủy, Ngày 13 tháng 4 năm 2023      Giao Thủy, Ngày 13 tháng 4 năm 2023      Giao Thủy, Ngày 12 tháng 4 năm 2023

CHỦ TỊCH      TRƯỞNG PHÒNG      TRƯỞNG PHÒNG      KT CHỦ TỊCH  
 PHÙNG VĂN HÀ      TRẦN THỊ NGÁ      ĐOÀN VĂN TRÍ      NGUYỄN TIẾN TÙNG

597 850 597 800 597 831  
 2238 964 2238 964

MẶT BẰNG QUY HOẠCH CHI TIẾT KHU ĐẤU GIÁ QUYỀN SỬ DỤNG ĐẤT CHO NHÂN DÂN LÀM NHÀ Ở  
 TẠI XÓM 1 - XÃ GIAO LONG THUỘC TỜ BẢN ĐỒ SỐ: 8, THỬA ĐẤT SỐ: 5,6  
 (BĐĐC XÃ GIAO LONG LẬP NĂM 1998, CHÍNH LÝ 2023)  
 TỶ LỆ 1:500

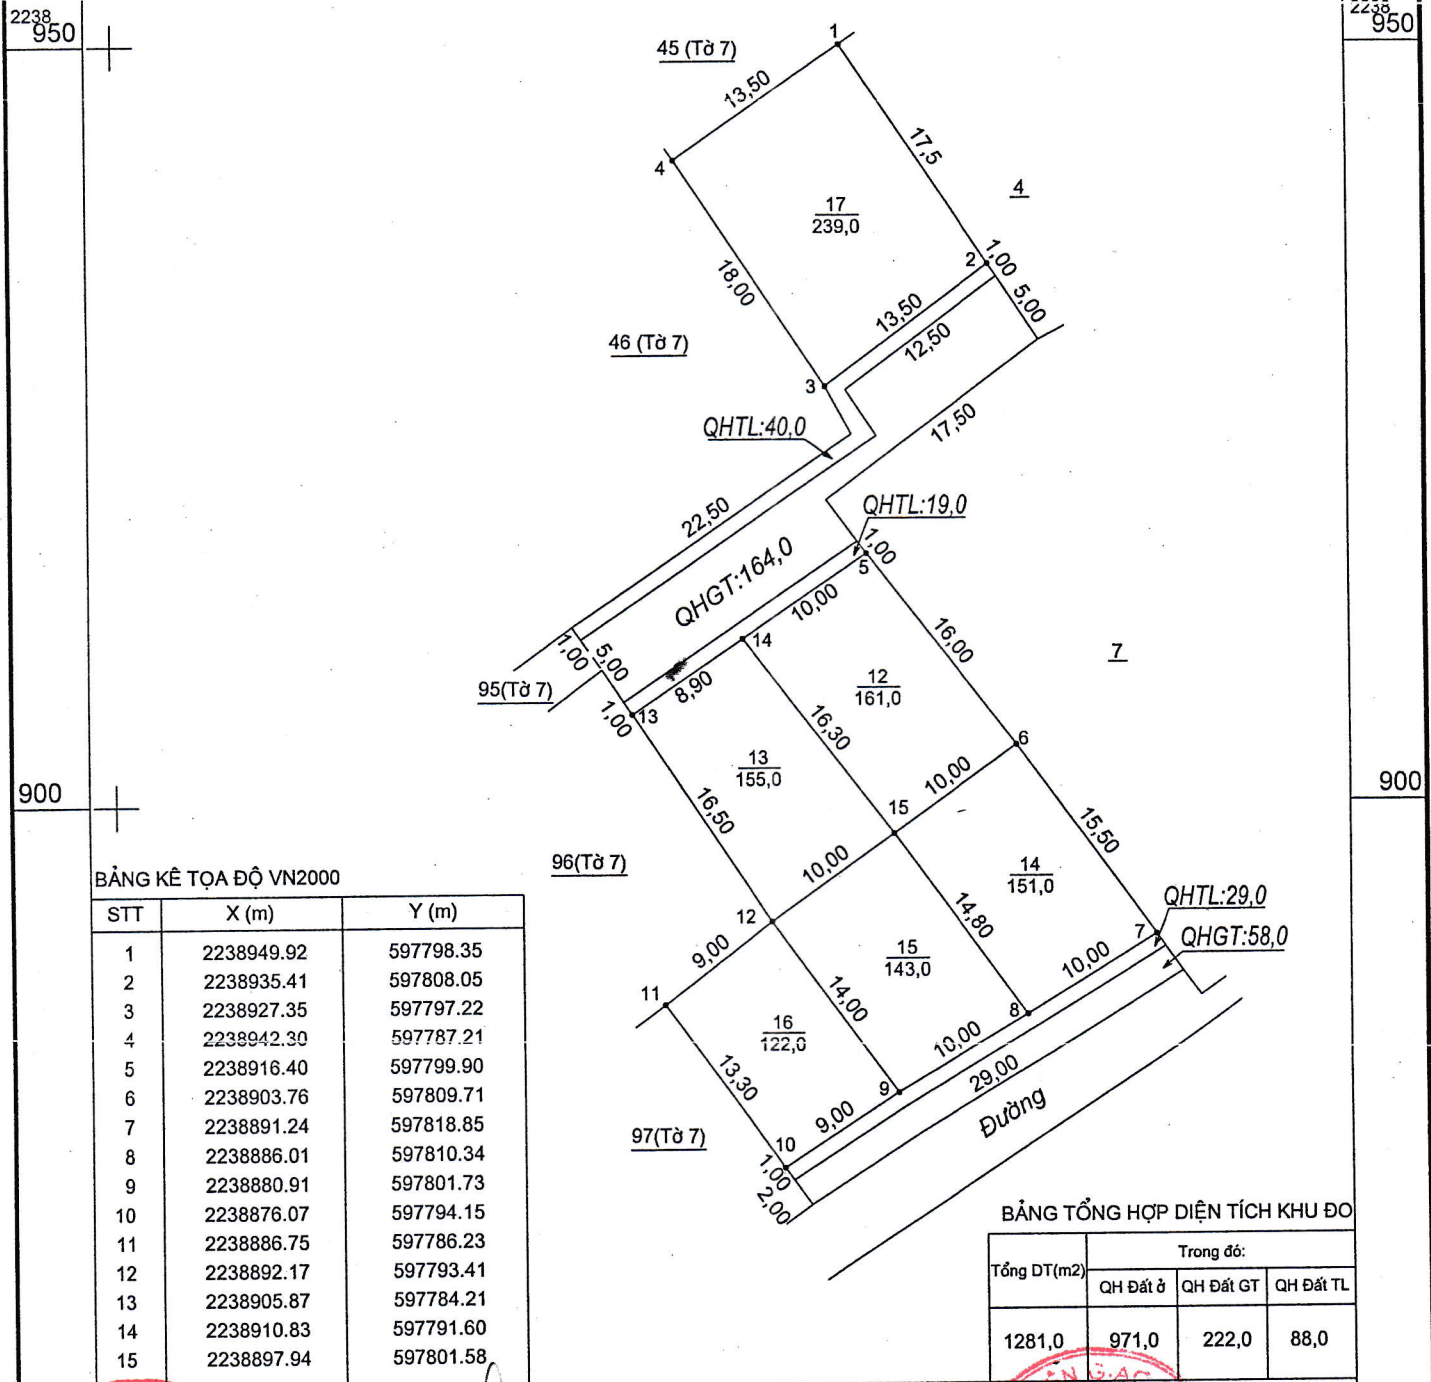

BẢNG KÊ TỌA ĐỘ VN2000

STT	X (m)	Y (m)
1	2238949.92	597798.35
2	2238935.41	597808.05
3	2238927.35	597797.22
4	2238942.30	597787.21
5	2238916.40	597799.90
6	2238903.76	597809.71
7	2238891.24	597818.85
8	2238886.01	597810.34
9	2238880.91	597801.73
10	2238876.07	597794.15
11	2238886.75	597786.23
12	2238892.17	597793.41
13	2238905.87	597784.21
14	2238910.83	597791.60
15	2238897.94	597801.58

BẢNG TỔNG HỢP DIỆN TÍCH KHU ĐO

Tổng DT(m <sup>2</sup> )	Trong đó:		
	QH Đất ở	QH Đất GT	QH Đất TL
1281,0	971,0	222,0	88,0

UBND XÃ GIAO LONG      PHÒNG TN & MT      PHÒNG KINH TẾ HẠ TẦNG      UBND HUYỆN GIAO THỦY  
 Giao Thủy, Ngày 12 tháng 4 năm 2023      Giao Thủy, Ngày 13 tháng 4 năm 2023      Giao Thủy, Ngày 13 tháng 4 năm 2023      Giao Thủy, Ngày 14 tháng 4 năm 2023

**CHỦ TỊCH**  
**PHÙNG VĂN HẢI**  
**TRƯỞNG PHÒNG**  
**TRẦN THỊ NGÁT**

**TRƯỞNG PHÒNG**  
**ĐOÀN VĂN TRÍ**

**KT. CHỦ TỊCH**  
**PHÓ CHỦ TỊCH**  
**NGUYỄN TIẾN TÙNG**


597 850 597 800 597 831  
 2238 850 2238 839



597 578 597 600 597 650 597 662  
 2239 066 2239 066

MẶT BẰNG QUY HOẠCH CHI TIẾT KHU ĐẤU GIÁ QUYỀN SỬ DỤNG ĐẤT CHO NHÂN DÂN LÀM NHÀ Ở  
 TẠI XÓM 1 - XÃ GIAO LONG THUỘC TỜ BẢN ĐỒ SỐ: 5,7 THỬA ĐẤT SỐ: 41,55  
 (BĐDC XÃ GIAO LONG LẬP NĂM 1998, CHỈNH LÝ 2023)  
 TỶ LỆ 1:500

2239 050 2239 050

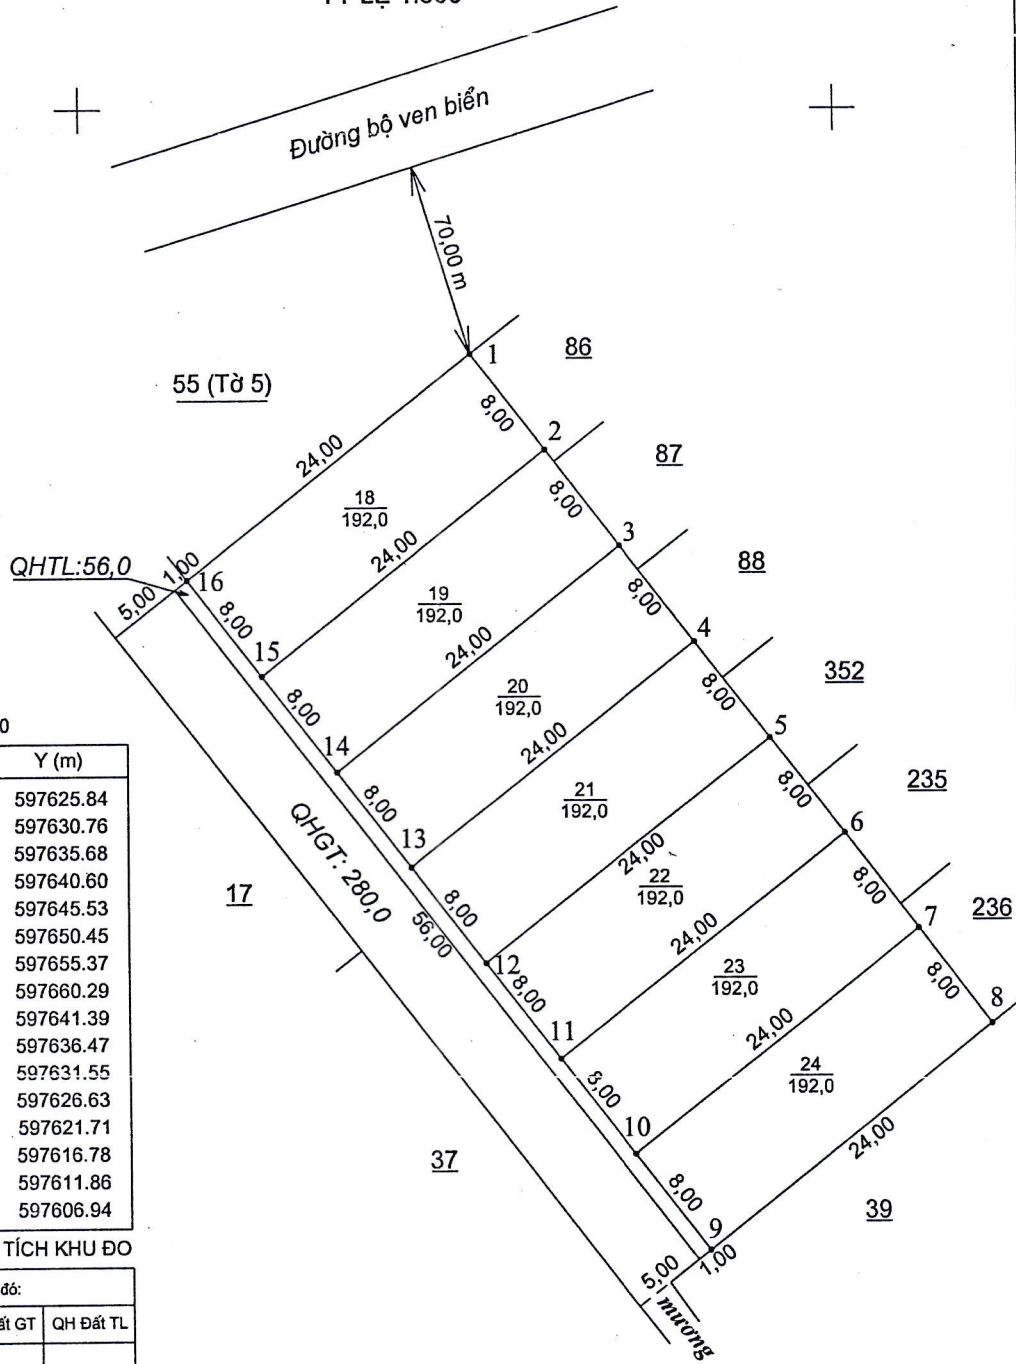

BẢNG KÊ TỌA ĐỘ VN2000

STT	X (m)	Y (m)
1	2239033.82	597625.84
2	2239027.51	597630.76
3	2239021.20	597635.68
4	2239014.90	597640.60
5	2239008.59	597645.53
6	2239002.28	597650.45
7	2238995.98	597655.37
8	2238989.67	597660.29
9	2238974.87	597641.39
10	2238981.18	597636.47
11	2238987.49	597631.55
12	2238993.80	597626.63
13	2239000.10	597621.71
14	2239006.41	597616.78
15	2239012.72	597611.86
16	2239019.02	597606.94

2239 000

2239 000

BẢNG TỔNG HỢP DIỆN TÍCH KHU ĐO

Tổng DT(m <sup>2</sup> )	Trong đó:		
	QH Đất ở	QH Đất GT	QH Đất TL
1680,0	1344,0	280,0	56,0

GHI CHÚ: THỬA ĐẤT SỐ 21 CÓ 117,0 M<sup>2</sup> ĐẤT LUC VÀ 75 M<sup>2</sup> ĐẤT TL

UBND XÃ GIAO LONG Giao Thủy, Ngày 13 tháng 4 năm 2023  CHỦ TỊCH <b>PHÙNG VĂN HÀ</b>	PHÒNG TN & MT Giao Thủy, Ngày 13 tháng 4 năm 2023  TRƯỞNG PHÒNG <b>TRẦN THỊ NGÁT</b>	PHÒNG KINH TẾ HẠ TẦNG Giao Thủy, Ngày 13 tháng 4 năm 2023  TRƯỞNG PHÒNG <b>ĐOÀN VĂN TRÍ</b>	UBND HUYỆN GIAO THỦY Giao Thủy, Ngày 13 tháng 4 năm 2023  KT CHỦ TỊCH PHÓ CHỦ TỊCH <b>NGUYỄN TIẾN TÙNG</b>
2238 950	2238 950	2238 950	2238 941
597 578	597 600	597 650	597 662