

QUY HOẠCH KHU DÂN CƯ TẬP TRUNG XÃ YÊN NGHĨA, HUYỆN Ý YÊN

BẢN ĐỒ QUY HOẠCH SỬ DỤNG ĐẤT + CHIA LÔ



- KÝ HIỆU:**
- ĐẤT Ồ LIÊN KẾ
 - ĐẤT CÂY XANH
 - RANH GIỚI QUY HOẠCH GD1 (S-9970.5M2)



BẢNG THỐNG KẾ ĐẤT CHIA LÔ

SIT	TÊN LÔ	SỐ LÔ	TỔNG DIỆN TÍCH (M ²)
A	CL - 01	22	2805
1	+ LOẠI DIỆN TÍCH: 114 M ²	18	2052
2	+ LOẠI DIỆN TÍCH: 178.8-207.1 M ²	04	753
B	CL - 02	20	2632.6
1	+ LOẠI DIỆN TÍCH: 114 M ²	16	1824
1	+ LOẠI DIỆN TÍCH: 191.6-222 M ²	04	808.6
C	TỔNG	42	5437.6

BẢNG THỐNG KẾ SỬ DỤNG ĐẤT

STT	LOẠI ĐẤT	DIỆN TÍCH	TL
1	ĐẤT Ồ	5437.6	54.5%
2	ĐẤT GIAO THÔNG	2358.5	23.5%
3	HÀ TẶNG KỸ THUẬT	2174.4	22.0%
4	TỔNG	9970.5	100%

BỂ XỬ LÝ NƯỚC THẢI DỰ KIẾN

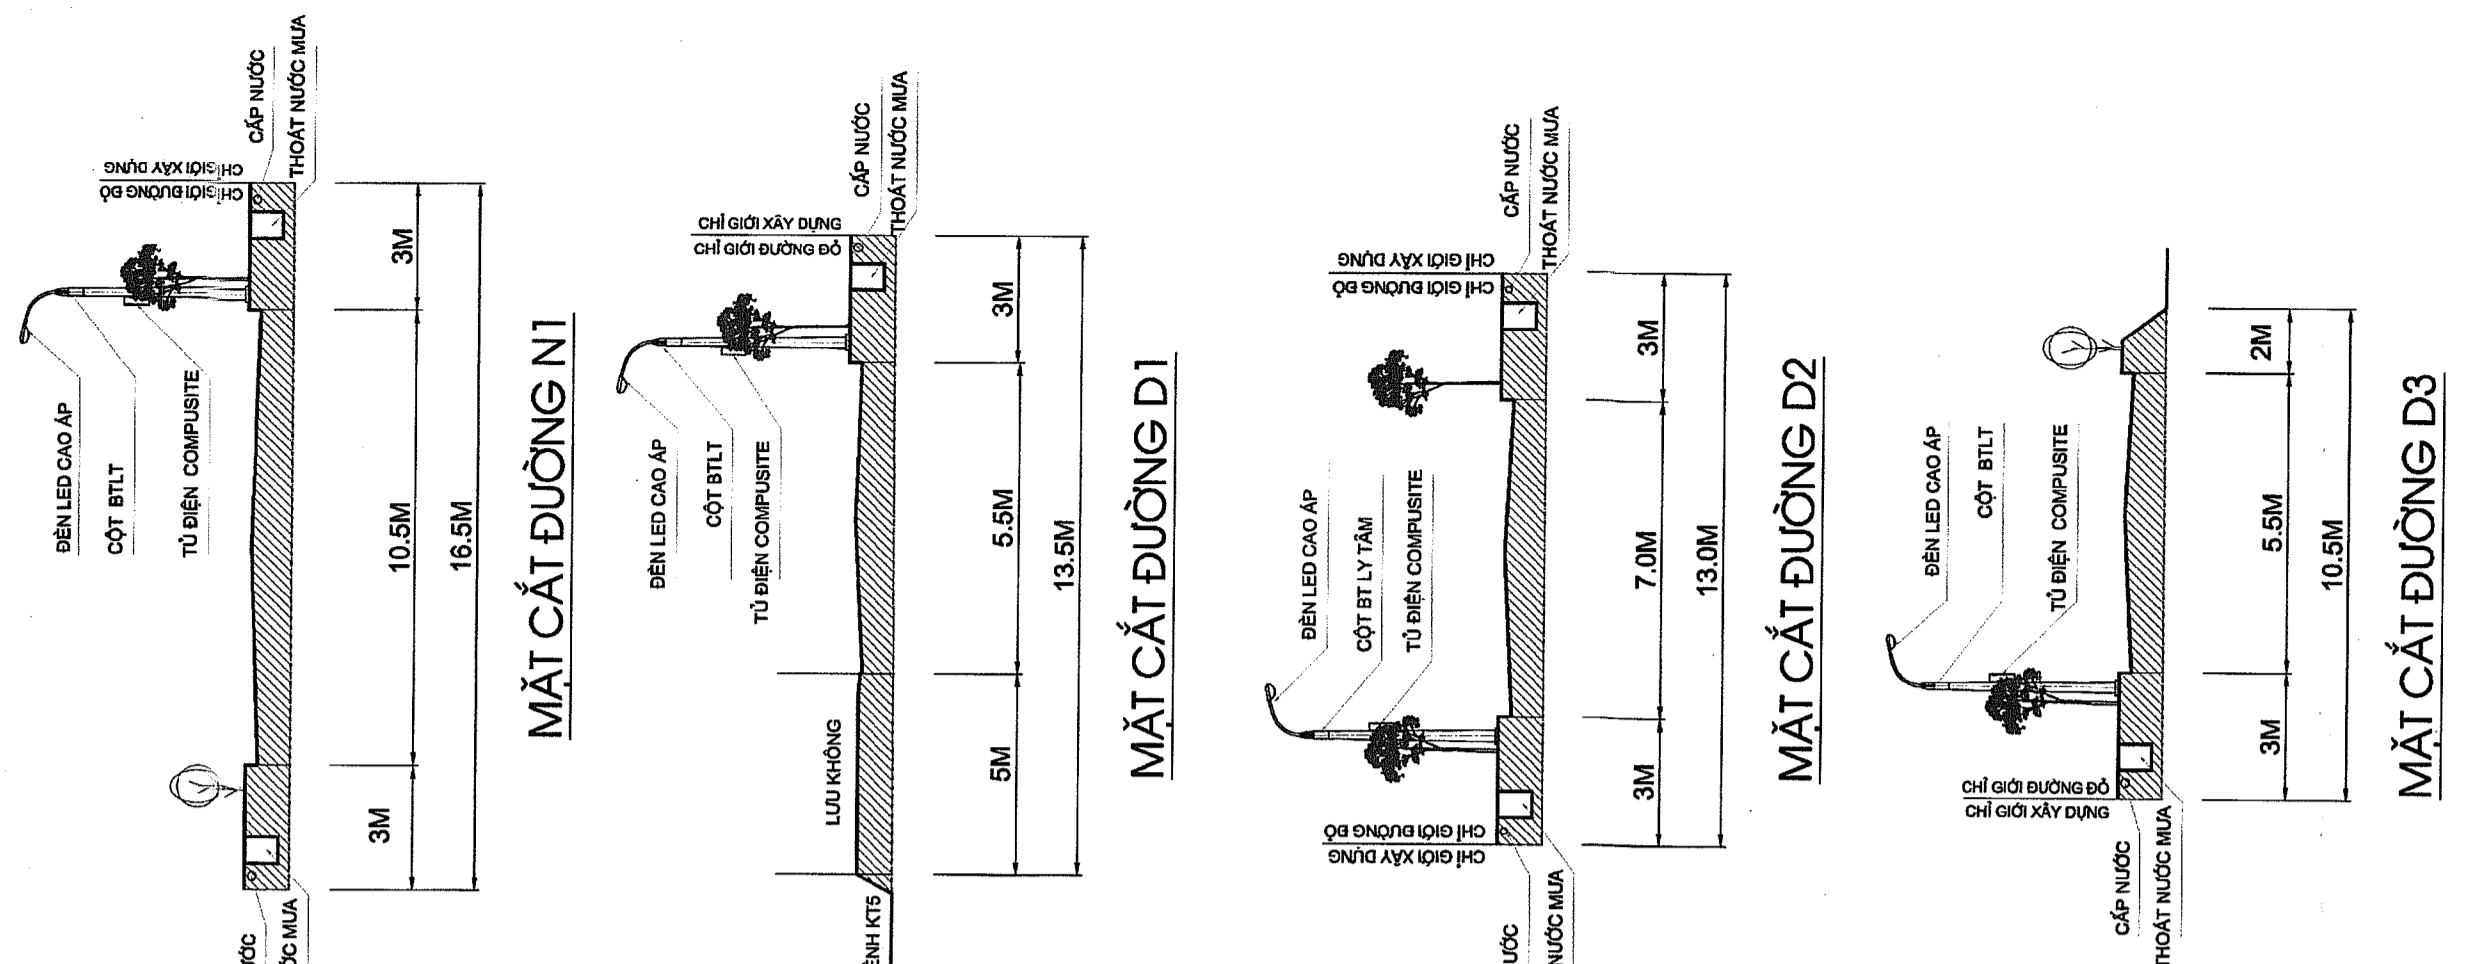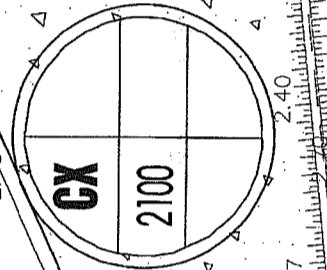

ỦY BAN NHÂN DÂN HUYỆN Ý YÊN

CHỦ TỊCH
HOÀNG XUÂN THÀNH

PHÒNG CÔNG THƯƠNG HUYỆN

TRƯỞNG PHÒNG
CÙ NGUYỄN SĨ

ỦY BAN NHÂN DÂN XÃ YÊN NGHĨA

CHỦ TỊCH
HOÀNG VĂN ĐẠT

CÔNG TRÌNH - ĐỊA ĐIỂM

XÂY DỰNG KHU DÂN CƯ TẬP TRUNG
XÃ YÊN NGHĨA - HUYỆN Ý YÊN

TÊN BẢN VẼ:

BẢN ĐỒ QUY HOẠCH SỬ DỤNG ĐẤT + CHIA LÔ

TỶ LỆ: 1/600

NGÀY: 2019

CHỦ NHIỆM: KTS. LƯƠNG NGỌC PHÚC

CHỦ TRÌ: KTS. LƯƠNG NGỌC PHÚC

THẺ HIỆN: KTS. TRẦN HẢI ĐĂNG

QLKT: KTS. NGÔ MINH HIẾN

CÔNG TY CỔ PHẦN VÀ THIẾT KẾ CÔNG TRÌNH (CONDESIGN) CÔNG PHÁP VÀ THIẾT KẾ CÔNG TRÌNH (CONDESIGN) NGÀY: 2019

GIÁM ĐỐC
KS. NGUYỄN CÔNG HẠNH