


599 024 599 050 599 100 599 108  
 2238 804 2238 804

2238 800 **MẶT BẰNG QUY HOẠCH CHI TIẾT KHU ĐẤU GIÁ QUYỀN SỬ DỤNG ĐẤT CHO NHÂN DÂN LÀM NHÀ Ở** 2238 800  
 TẠI XÓM HẢI GIANG - XÃ GIAO HẢI THUỘC TỜ BẢN ĐỒ SỐ: 11, THỬA ĐẤT SỐ: 60  
 (BĐDC XÃ GIAO HẢI LẬP NĂM 1997, CHỈNH LÝ 2023)  
 TỶ LỆ 1:500

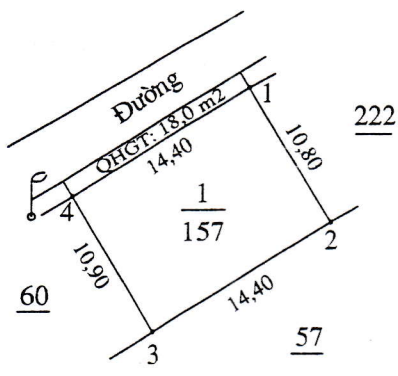

750 750

**BẢNG TỔNG HỢP DIỆN TÍCH KHU ĐO**

Tổng DT(m <sup>2</sup> )	Trong đó:		
	QH Đất ở	QH Đất GT	QH Đất TL
175,0	157,0	18,0	.....

**BẢNG KÊ TỌA ĐỘ VN2000**


STT	X (m)	Y (m)
1	2238766.93	599070.20
2	2238757.67	599075.82
3	2238750.17	599063.53
4	2238759.51	599057.86

2238 700 2238 700

 UBND XÃ GIAO HẢI Giao Thủy, Ngày 6 tháng 7 năm 2023 CHỦ TỊCH <b>HOÀNG ĐỨC PHẬT</b>	 PHÒNG TN & MT Giao Thủy, Ngày 6 tháng 7 năm 2023 CHỦ TỊCH <b>PHI TRƯỜNG</b>	 PHÒNG KINH TẾ HẠ TẦNG Giao Thủy, Ngày 6 tháng 7 năm 2023 CHỦ TỊCH <b>DOẢN VĂN TRÍ</b>	 UBND HUYỆN GIAO THỦY Giao Thủy, Ngày 6 tháng 7 năm 2023 CHỦ TỊCH <b>NGUYỄN TIÊN TÙNG</b>
---	--	--	---

2238 679 2238 679

599 024 599 050 599 100 599 108

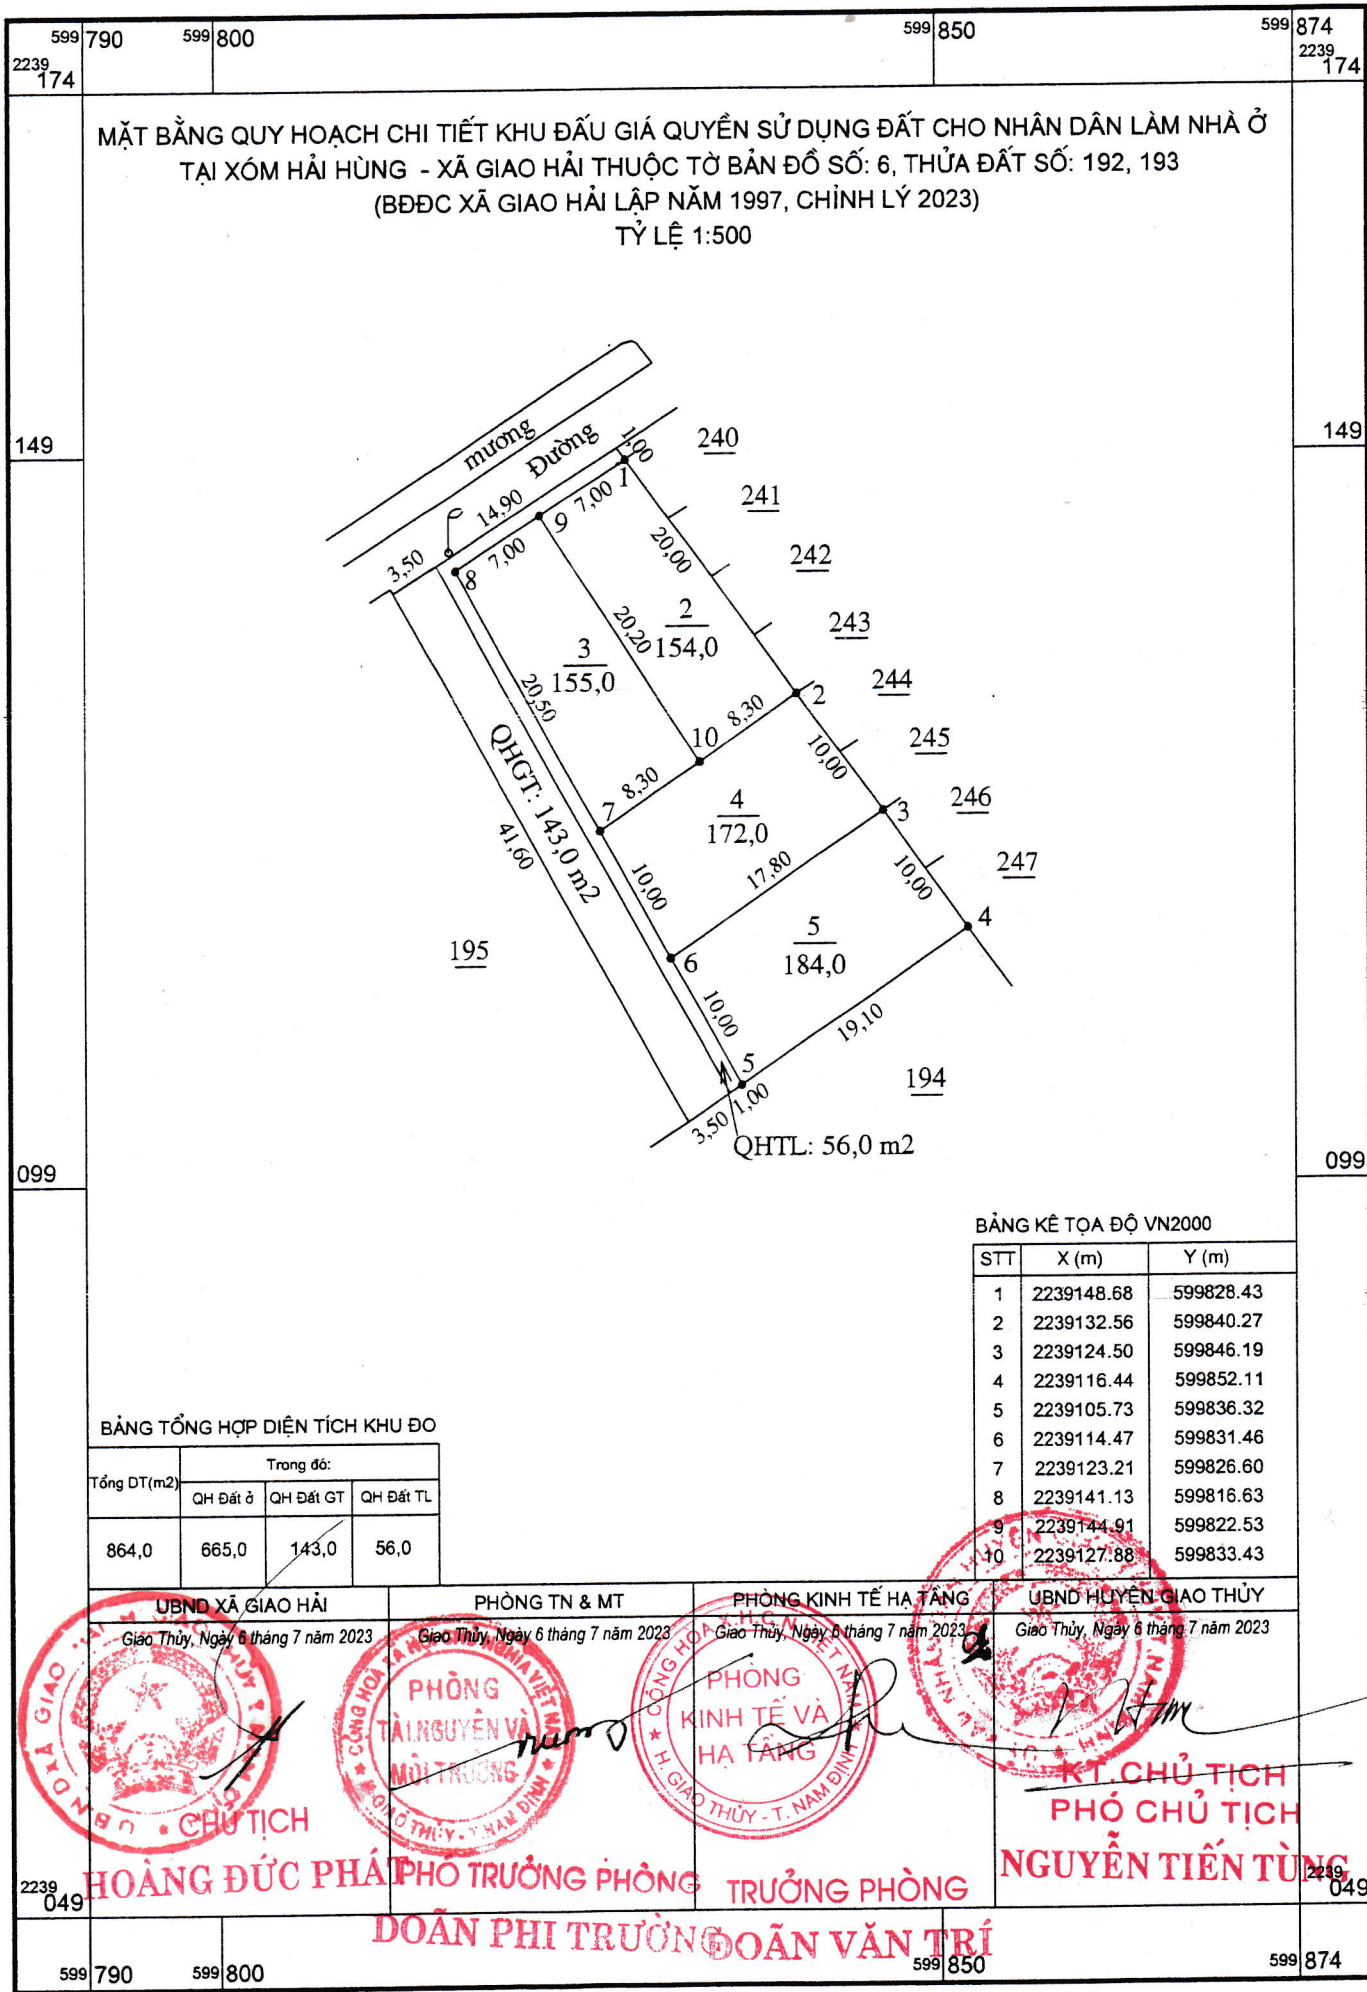

MẶT BẰNG QUY HOẠCH CHI TIẾT KHU ĐẤU GIÁ QUYỀN SỬ DỤNG ĐẤT CHO NHÂN DÂN LÀM NHÀ Ở  
 TẠI XÓM HẢI HÙNG - XÃ GIAO HẢI THUỘC TỜ BẢN ĐỒ SỐ: 6, THỬA ĐẤT SỐ: 192, 193  
 (BĐĐC XÃ GIAO HẢI LẬP NĂM 1997, CHỈNH LÝ 2023)  
 TỶ LỆ 1:500

BẢNG KÊ TỌA ĐỘ VN2000

STT	X (m)	Y (m)
1	2239148.68	599828.43
2	2239132.56	599840.27
3	2239124.50	599846.19
4	2239116.44	599852.11
5	2239105.73	599836.32
6	2239114.47	599831.46
7	2239123.21	599826.60
8	2239141.13	599816.63
9	2239144.91	599822.53
10	2239127.88	599833.43

BẢNG TỔNG HỢP DIỆN TÍCH KHU ĐO

Tổng DT(m <sup>2</sup> )	Trong đó:		
	QH Đất ở	QH Đất GT	QH Đất TL
864,0	665,0	143,0	56,0

UBND XÃ GIAO HẢI      PHÒNG TN & MT      PHÒNG KINH TẾ HẠ TẦNG      UBND HUYỆN GIAO THỦY

Giao Thủy, Ngày 6 tháng 7 năm 2023      Giao Thủy, Ngày 6 tháng 7 năm 2023      Giao Thủy, Ngày 6 tháng 7 năm 2023      Giao Thủy, Ngày 6 tháng 7 năm 2023

**CHỦ TỊCH**      **PHÒNG TÀI NGUYÊN VÀ MÔI TRƯỜNG**      **PHÒNG KINH TẾ VÀ HẠ TẦNG**      **KT. CHỦ TỊCH**

**HOÀNG ĐỨC PHÁT**      **PHO TRƯỞNG PHÒNG**      **TRƯỞNG PHÒNG**      **PHÓ CHỦ TỊCH**


**DOÀN PHI TRƯỜNG**      **DOÀN VĂN TRÍ**      **NGUYỄN TIẾN TÙNG**

600 878 600 900 600 950 600 962  
2237 320 2237 320

MẶT BẰNG QUY HOẠCH CHI TIẾT KHU ĐẤU GIÁ QUYỀN SỬ DỤNG ĐẤT CHO NHÂN DÂN LÀM NHÀ Ở  
TẠI XÓM HẢI THỊNH - XÃ GIAO HẢI THUỘC TỜ BẢN ĐỒ SỐ: 25, THỬA ĐẤT SỐ: 152  
(ĐĐC XÃ GIAO HẢI LẬP NĂM 1997, CHÍNH LÝ 2023)  
TỶ LỆ 1:500

2237 300

2237 300

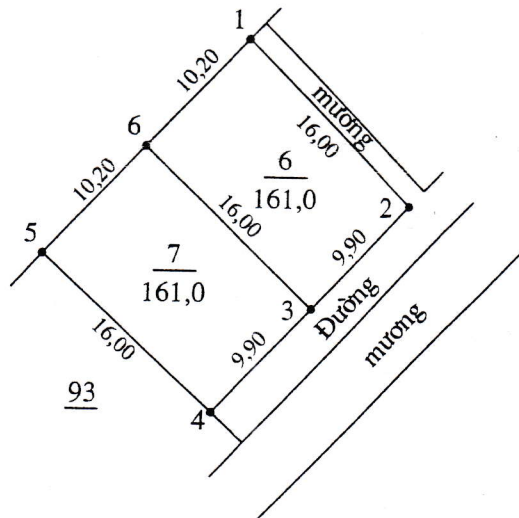

250

250

BẢNG KÊ TỌA ĐỘ VN2000

STT	X (m)	Y (m)
1	2237285.55	600923.34
2	2237274.22	600934.64
3	2237267.07	600927.87
4	2237259.91	600921.10
5	2237270.68	600909.27
6	2237278.11	600916.31

BẢNG TỔNG HỢP DIỆN TÍCH KHU ĐO

Tổng DT(m <sup>2</sup> )	Trong đó:		
	QH Đất ở	QH Đất GT	QH Đất TL
322,0	322,0	.....	.....

UBND XÃ GIAO HẢI

PHÒNG TN & MT

PHÒNG KINH TẾ HẠ TẦNG


UBND HUYỆN GIAO THỦY

Giao Thủy, Ngày 6 tháng 7 năm 2023

Giao Thủy, Ngày 6 tháng 7 năm 2023

Giao Thủy, Ngày 6 tháng 7 năm 2023

Giao Thủy, Ngày 6 tháng 7 năm 2023

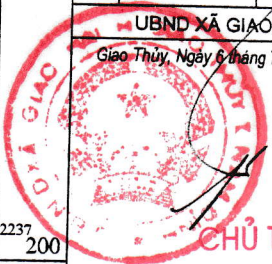

2237 200

2237 200

2237 195

2237 195

CHỦ TỊCH  
HOÀNG ĐỨC PHÁT

PHÓ TRƯỞNG PHÒNG

TRƯỞNG PHÒNG

KT. CHỦ TỊCH  
PHÓ CHỦ TỊCH  
NGUYỄN TIẾN TÙNG

ĐOÀN PHI TRƯỞNG ĐOÀN VĂN TRÍ


600 878

600 900

600 950

600 962

MẶT BẰNG QUY HOẠCH CHI TIẾT KHU ĐẤU GIÁ QUYỀN SỬ DỤNG ĐẤT CHO NHÂN DÂN LÀM NHÀ Ở  
 TẠI XÓM HẢI GIANG - XÃ GIAO HẢI THUỘC TỜ BẢN ĐỒ SỐ: 25, THỬA ĐẤT SỐ: 153  
 (BĐDC XÃ GIAO HẢI LẬP NĂM 1997, CHỈNH LÝ 2023)  
 TỶ LỆ 1:500

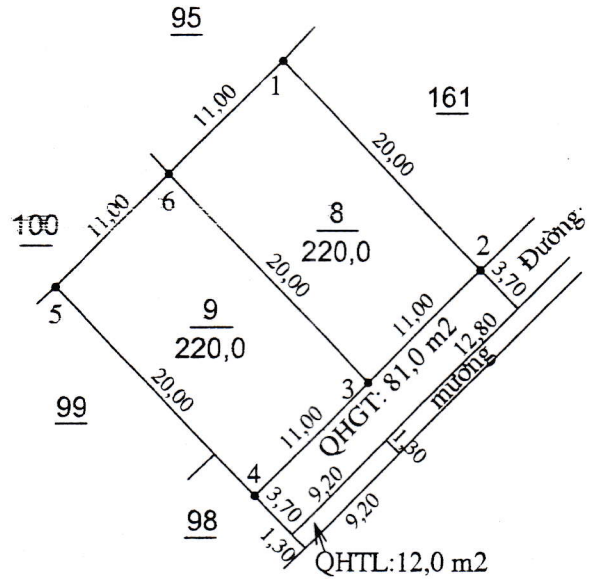

2237 250

2237 250

2237 200

2237 200

BẢNG TỔNG HỢP DIỆN TÍCH KHU ĐO

Tổng DT(m <sup>2</sup> )	Trong đó:		
	QH Đất ở	QH Đất GT	QH Đất TL
533,0	440,0	81,0	12,0

BẢNG KÊ TỌA ĐỘ VN2000

STT	X (m)	Y (m)
1	2237248.88	600966.33
2	2237234.50	600980.24
3	2237226.77	600972.41
4	2237219.04	600964.59
5	2237233.41	600950.68
6	2237241.14	600958.51

UBND XÃ GIAO HẢI Giao Thủy, Ngày 6 tháng 7 năm 2023  CHỦ TỊCH HOÀNG ĐỨC PHÁT	PHÒNG TN & MT Giao Thủy, Ngày 6 tháng 7 năm 2023  PHÒNG TÀI NGUYÊN VÀ MÔI TRƯỜNG CHỦ TỊCH ĐOÀN ĐINH TRƯỜNG	PHÒNG KINH TẾ HẠ TẦNG Giao Thủy, Ngày 6 tháng 7 năm 2023  PHÒNG KINH TẾ VÀ HẠ TẦNG CHỦ TỊCH ĐOÀN VĂN TRÍ	UBND HUYỆN GIAO THỦY Giao Thủy, Ngày 6 tháng 7 năm 2023  KT. CHỦ TỊCH PHÓ CHỦ TỊCH NGUYỄN TIẾN TÙNG
--	---	---	--

2237 155

2237 155