




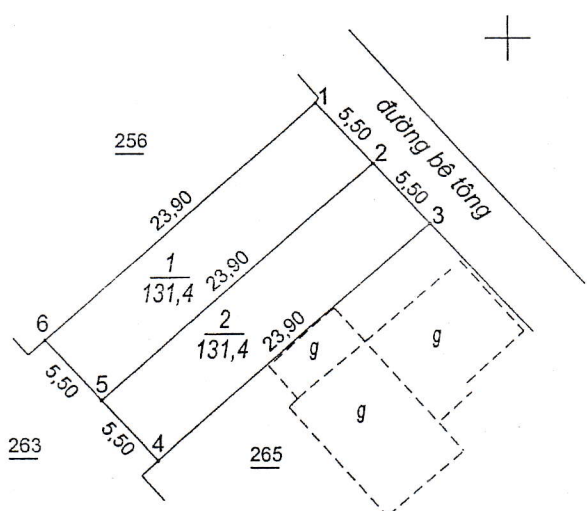


602 2239 475	600	602 650	602 683 2239 475																		
<div>MẶT BẰNG QUY HOẠCH CHI TIẾT KHU ĐẤU GIÁ QUYỀN SỬ DỤNG ĐẤT CHO NHÂN DÂN LÀM NHÀ Ở TẠI XÓM XUÂN THỌ - XÃ GIAO XUÂN THUỘC TỜ BẢN ĐỒ SỐ: 10, THỬA ĐẤT SỐ: 262 (BĐDC XÃ GIAO XUÂN LẬP NĂM 1997, CHỈNH LÝ 2023) TỶ LỆ 1:500</div>																					
602 2239 450			602 2239 450																		
602 2239 400	<div><div><div><div>BẢNG TỔNG HỢP DIỆN TÍCH KHU ĐO</div><table><tr><td rowspan="2">Tổng DT(m2)</td><td colspan="3">Trong đó:</td></tr><tr><td>QH Đất ở</td><td>QH Đất GT</td><td>QH Đất TL</td></tr><tr><td>262,8</td><td>262,8</td><td>.....</td><td>.....</td></tr></table></div><div><div>UBND XÃ GIAO XUÂN</div><div>Giao Thủy, Ngày ... tháng ... năm 20..</div><div></div><div>CHỦ TỊCH</div><div>TRẦN VĂN NGỌ</div></div><div><div>PHÒNG TN &amp; MT</div><div>Giao Thủy, Ngày ... tháng ... năm 20..</div><div></div><div>PHÓ TRƯỞNG PHÒNG</div><div>NGUYỄN HẢI TOÀN</div></div><div><div>PHÒNG KINH TẾ HẠ TẦNG</div><div>Giao Thủy, Ngày ... tháng ... năm 20..</div><div></div><div>TRƯỞNG PHÒNG</div><div>DOÃN VĂN TRÍ</div></div><div><div>UBND HUYỆN GIAO THỦY</div><div>Giao Thủy, Ngày ... tháng ... năm 20..</div><div></div><div>KT. CHỦ TỊCH</div><div>NGUYỄN TIẾN TÙNG</div></div></div></div> <tr><td>602 2239 350</td><td colspan="2"></td><td>602 2239 350</td></tr> <tr><td>602 600</td><td colspan="2">602 650</td><td>602 683</td></tr>		Tổng DT(m2)	Trong đó:			QH Đất ở	QH Đất GT	QH Đất TL	262,8	262,8	.....	.....	602 2239 350			602 2239 350	602 600	602 650		602 683
Tổng DT(m2)	Trong đó:																				
	QH Đất ở	QH Đất GT	QH Đất TL																		
262,8	262,8	.....	.....																		
602 2239 350			602 2239 350																		
602 600	602 650		602 683																		



MẶT BẰNG QUY HOẠCH CHI TIẾT KHU ĐẤU GIÁ QUYỀN SỬ DỤNG ĐẤT CHO NHÂN DÂN LÀM NHÀ Ở  
TẠI XÓM XUÂN THẮNG - XÃ GIAO XUÂN THUỘC TỜ BẢN ĐỒ SỐ: 10, THỦA ĐẤT SỐ: 226,227  
(BĐDC XÃ GIAO XUÂN LẬP NĂM 1997, CHỈNH LÝ 2023)  
TỶ LỆ 1:500

BẢNG TỔNG HỢP DIỆN TÍCH KHU ĐO

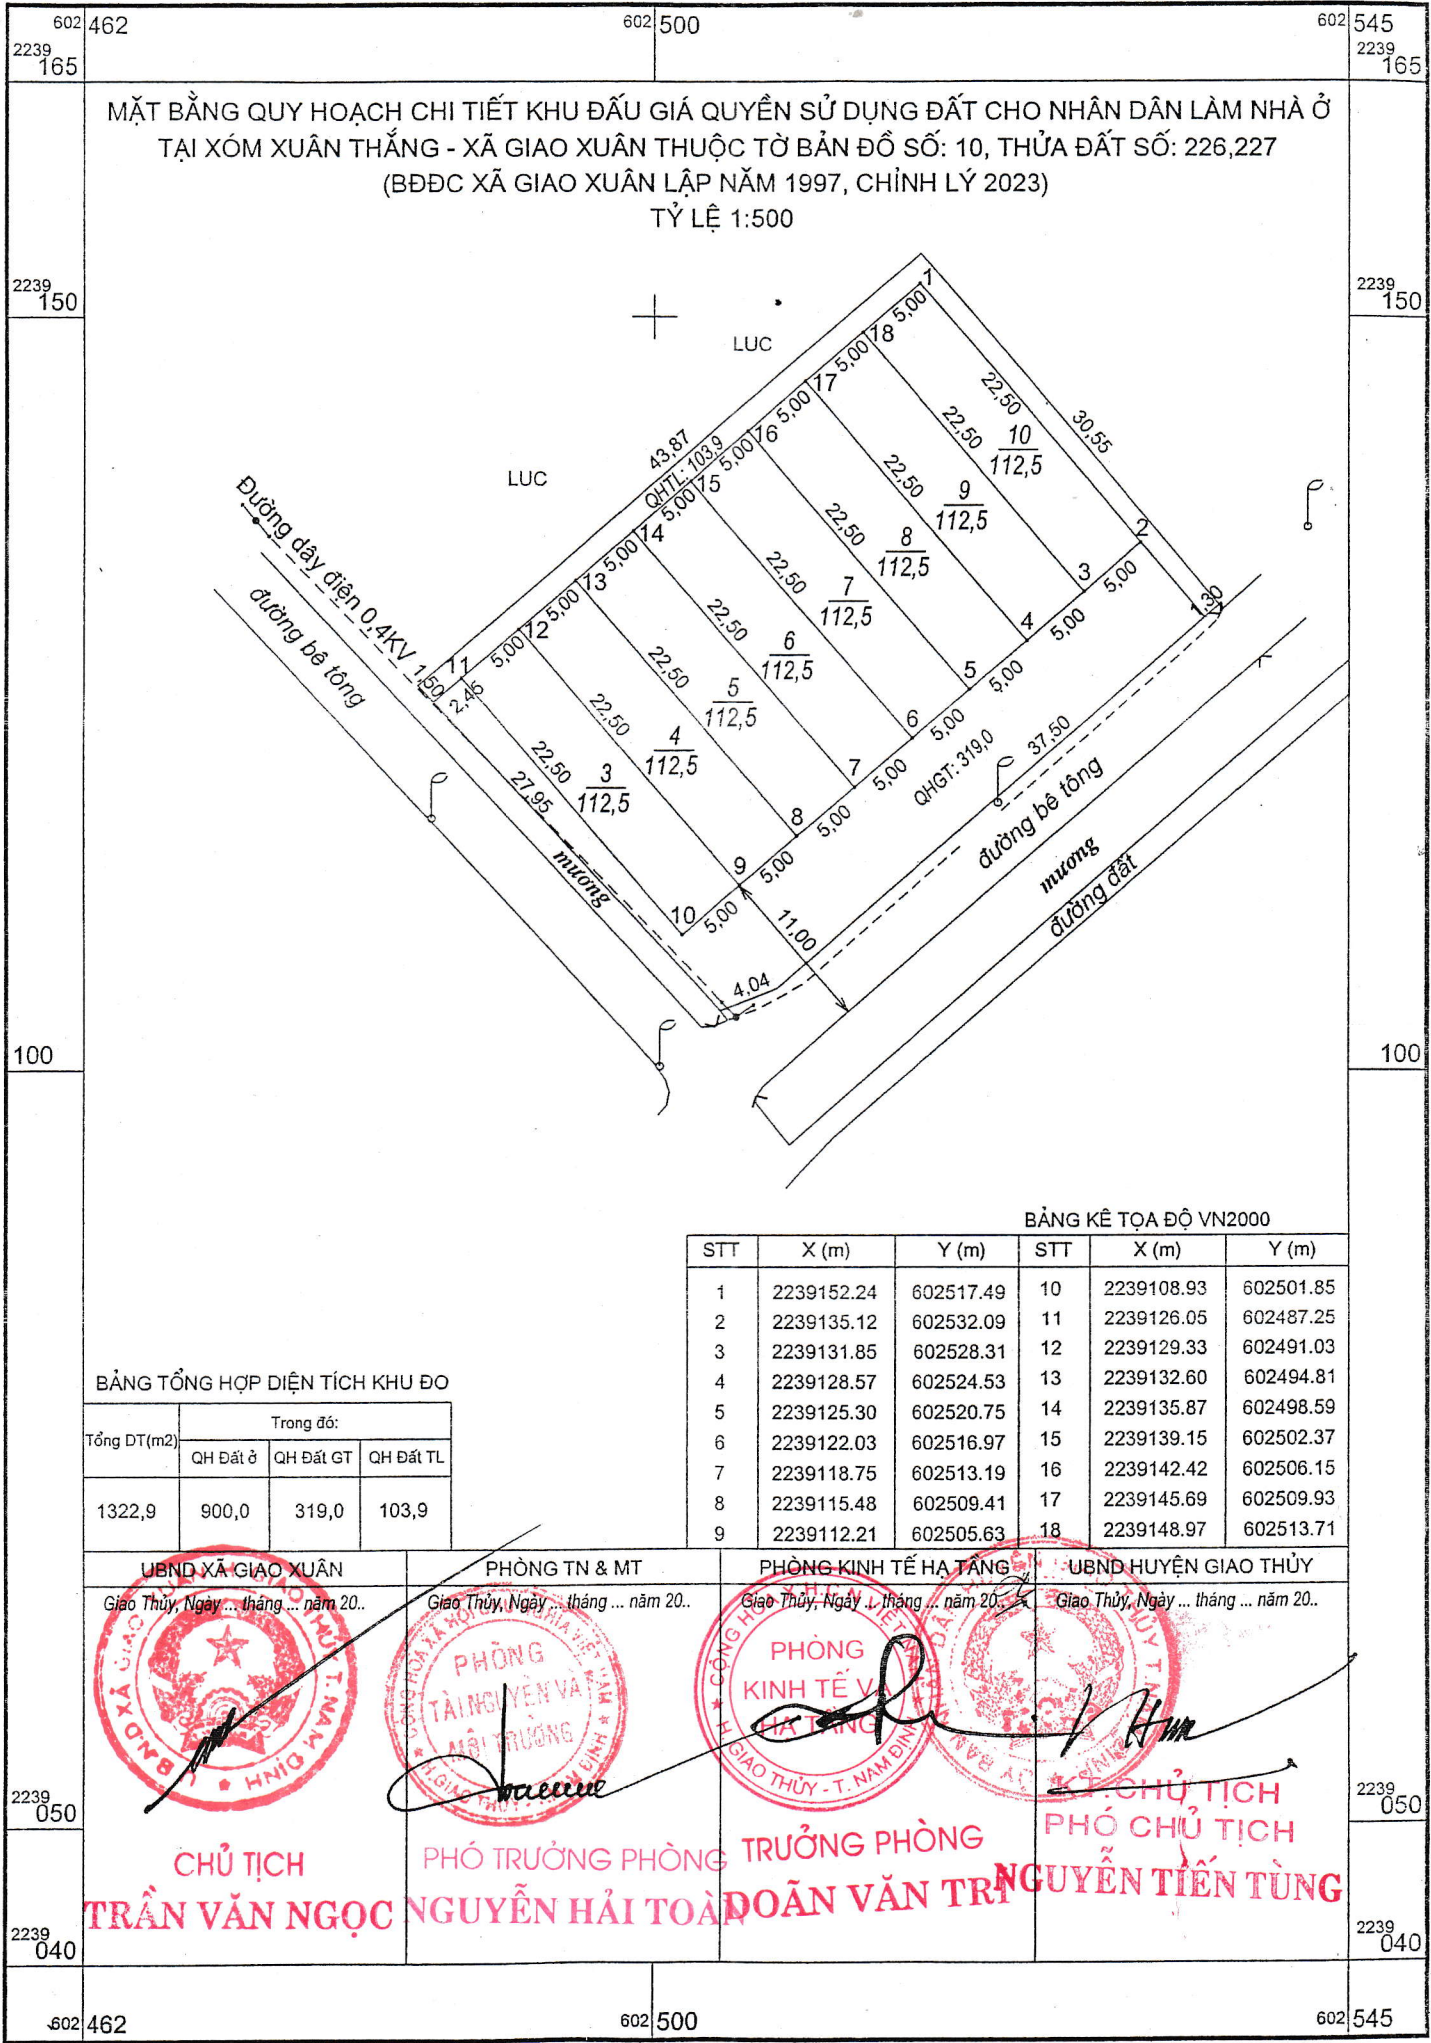Tổng DT(m <sup>2</sup> )	Trong đó:		
	QH Đất ở	QH Đất GT	QH Đất TL
1322,9	900,0	319,0	103,9

BẢNG KÊ TỌA ĐỘ VN2000

STT	X (m)	Y (m)	STT	X (m)	Y (m)
1	2239152.24	602517.49	10	2239108.93	602501.85
2	2239135.12	602532.09	11	2239126.05	602487.25
3	2239131.85	602528.31	12	2239129.33	602491.03
4	2239128.57	602524.53	13	2239132.60	602494.81
5	2239125.30	602520.75	14	2239135.87	602498.59
6	2239122.03	602516.97	15	2239139.15	602502.37
7	2239118.75	602513.19	16	2239142.42	602506.15
8	2239115.48	602509.41	17	2239145.69	602509.93
9	2239112.21	602505.63	18	2239148.97	602513.71

UBND XÃ GIAO XUÂN Giao Thủy, Ngày ... tháng ... năm 20..	PHÒNG TN & MT Giao Thủy, Ngày ... tháng ... năm 20..	PHÒNG KINH TẾ HẠ TẦNG Giao Thủy, Ngày ... tháng ... năm 20..	UBND HUYỆN GIAO THỦY Giao Thủy, Ngày ... tháng ... năm 20..
CHỦ TỊCH TRẦN VĂN NGỌC	PHÓ TRƯỞNG PHÒNG NGUYỄN HẢI TOÀN	TRƯỞNG PHÒNG ĐOÀN VĂN TRÍ	CHỦ TỊCH NGUYỄN TIẾN TÙNG



600 2238 525	935	600 950	601 000	601 019 2238 525																																
<b>MẶT BẰNG QUY HOẠCH CHI TIẾT KHU ĐẤU GIÁ QUYỀN SỬ DỤNG ĐẤT CHO NHÂN DÂN LÀM NHÀ Ở</b> <b>TẠI XÓM XUÂN MINH - XÃ GIAO XUÂN THUỘC TỜ BẢN ĐỒ SỐ: 19, THỬA ĐẤT SỐ: 75</b> <b>(BĐDC XÃ GIAO XUÂN LẬP NĂM 1997, CHỈNH LÝ 2023)</b> <b>TỶ LỆ 1:500</b>																																				
2238 500				2238 500																																
450				450																																
<div style="display: flex; justify-content: space-between;"> <div style="width: 45%;"> <p><b>BẢNG TỔNG HỢP DIỆN TÍCH KHU ĐO</b></p> <table border="1" style="width: 100%; border-collapse: collapse;"> <tr> <th rowspan="2">Tổng DT(m2)</th> <th colspan="3">Trong đó:</th> </tr> <tr> <th>QH Đất ở</th> <th>QH Đất GT</th> <th>QH Đất TL</th> </tr> <tr> <td style="text-align: center;">271,2</td> <td style="text-align: center;">223,1</td> <td style="text-align: center;">48,1</td> <td style="text-align: center;">.....</td> </tr> </table> </div> <div style="width: 50%;"> <p><b>BẢNG KÊ TỌA ĐỘ VN2000</b></p> <table border="1" style="width: 100%; border-collapse: collapse;"> <thead> <tr> <th>STT</th> <th>X (m)</th> <th>Y (m)</th> </tr> </thead> <tbody> <tr><td>1</td><td>2238488.54</td><td>600988.32</td></tr> <tr><td>2</td><td>2238476.81</td><td>601000.90</td></tr> <tr><td>3</td><td>2238471.62</td><td>600996.52</td></tr> <tr><td>4</td><td>2238466.42</td><td>600992.13</td></tr> <tr><td>5</td><td>2238477.59</td><td>600980.60</td></tr> <tr><td>6</td><td>2238483.06</td><td>600984.46</td></tr> </tbody> </table> </div> </div>					Tổng DT(m2)	Trong đó:			QH Đất ở	QH Đất GT	QH Đất TL	271,2	223,1	48,1	.....	STT	X (m)	Y (m)	1	2238488.54	600988.32	2	2238476.81	601000.90	3	2238471.62	600996.52	4	2238466.42	600992.13	5	2238477.59	600980.60	6	2238483.06	600984.46
Tổng DT(m2)	Trong đó:																																			
	QH Đất ở	QH Đất GT	QH Đất TL																																	
271,2	223,1	48,1	.....																																	
STT	X (m)	Y (m)																																		
1	2238488.54	600988.32																																		
2	2238476.81	601000.90																																		
3	2238471.62	600996.52																																		
4	2238466.42	600992.13																																		
5	2238477.59	600980.60																																		
6	2238483.06	600984.46																																		
<table border="1" style="width: 100%; border-collapse: collapse;"> <tr> <td style="width: 25%; text-align: center;"> <b>UBND XÃ GIAO XUÂN</b>            Giao Thủy, Ngày ... tháng ... năm 20..    <b>CHỦ TỊCH</b>  <b>TRẦN VĂN NGỌC</b> </td> <td style="width: 25%; text-align: center;"> <b>PHÒNG TN &amp; MT</b>            Giao Thủy, Ngày ... tháng ... năm 20..    <b>PHÓ TRƯỞNG PHÒNG</b>  <b>NGUYỄN HẢI TOÀN</b> </td> <td style="width: 25%; text-align: center;"> <b>PHÒNG KINH TẾ HẠ TẦNG</b>            Giao Thủy, Ngày ... tháng ... năm 20..    <b>TRƯỞNG PHÒNG</b>  <b>ĐOÀN VĂN TRÍ</b> </td> <td style="width: 25%; text-align: center;"> <b>UBND HUYỆN GIAO THỦY</b>            Giao Thủy, Ngày ... tháng ... năm 20..    <b>CHỦ TỊCH</b>  <b>NGUYỄN TIẾN TÙNG</b> </td> </tr> </table>					<b>UBND XÃ GIAO XUÂN</b> Giao Thủy, Ngày ... tháng ... năm 20..  <b>CHỦ TỊCH</b> <b>TRẦN VĂN NGỌC</b>	<b>PHÒNG TN &amp; MT</b> Giao Thủy, Ngày ... tháng ... năm 20..  <b>PHÓ TRƯỞNG PHÒNG</b> <b>NGUYỄN HẢI TOÀN</b>	<b>PHÒNG KINH TẾ HẠ TẦNG</b> Giao Thủy, Ngày ... tháng ... năm 20..  <b>TRƯỞNG PHÒNG</b> <b>ĐOÀN VĂN TRÍ</b>	<b>UBND HUYỆN GIAO THỦY</b> Giao Thủy, Ngày ... tháng ... năm 20..  <b>CHỦ TỊCH</b> <b>NGUYỄN TIẾN TÙNG</b>																												
<b>UBND XÃ GIAO XUÂN</b> Giao Thủy, Ngày ... tháng ... năm 20..  <b>CHỦ TỊCH</b> <b>TRẦN VĂN NGỌC</b>	<b>PHÒNG TN &amp; MT</b> Giao Thủy, Ngày ... tháng ... năm 20..  <b>PHÓ TRƯỞNG PHÒNG</b> <b>NGUYỄN HẢI TOÀN</b>	<b>PHÒNG KINH TẾ HẠ TẦNG</b> Giao Thủy, Ngày ... tháng ... năm 20..  <b>TRƯỞNG PHÒNG</b> <b>ĐOÀN VĂN TRÍ</b>	<b>UBND HUYỆN GIAO THỦY</b> Giao Thủy, Ngày ... tháng ... năm 20..  <b>CHỦ TỊCH</b> <b>NGUYỄN TIẾN TÙNG</b>																																	
2238 400				2238 400																																
600 935	600 950	601 000	601 019																																	





**MẶT BẰNG QUY HOẠCH CHI TIẾT KHU ĐẦU GIÁ QUYỀN SỬ DỤNG ĐẤT CHO NHÂN DÂN LÀM NHÀ Ở**  
**TẠI XÓM THỊ TỨ - XÃ GIAO XUÂN THUỘC TỜ BẢN ĐỒ SỐ: 16, THỦA ĐẤT SỐ: 152**  
**(BĐDC XÃ GIAO XUÂN LẬP NĂM 1997, CHỈNH LÝ 2023)**  
TỶ LỆ 1:500

**BẢNG TỔNG HỢP DIỆN TÍCH KHU ĐO**

Tổng DT(m <sup>2</sup> )	Trong đó:		
	QH Đất ở	QH Đất GT	QH Đất TL
769,6	585,0	114,8	69,8

**BẢNG KÊ TỌA ĐỘ VN2000**

STT	X (m)	Y (m)
1	2238816.39	602166.77
2	2238787.02	602192.42
3	2238783.94	602188.47
4	2238780.87	602184.52
5	2238777.79	602180.57
6	2238807.16	602154.91
7	2238810.24	602158.86
8	2238813.32	602162.82

**UBND XÃ GIAO XUÂN**  
Giao Thủy, Ngày ... tháng ... năm 20..

**PHÒNG TN & MT**  
Giao Thủy, Ngày ... tháng ... năm 20..

**PHÒNG KINH TẾ HẠ TẦNG**  
Giao Thủy, Ngày ... tháng ... năm 20..

**UBND HUYỆN GIAO THỦY**  
Giao Thủy, Ngày ... tháng ... năm 20..

**CHỦ TỊCH**  
**TRẦN VĂN NGỌC**

**PHÓ TRƯỞNG PHÒNG**  
**NGUYỄN HẢI TOÀN**

**TRƯỞNG PHÒNG**  
**DOãn Văn Trí**

**K.T. CHỦ TỊCH**  
**PHÓ CHỦ TỊCH**  
**NGUYỄN TIẾN TÙNG**