



KHU DÂN CƯ TẬP TRUNG XÃ THÀNH LỢI - HUYỆN VỤ BẢN
 QUY HOẠCH CHI TIẾT - TỶ LỆ 1:500

BẢN ĐỒ QUY HOẠCH CHIA LÔ

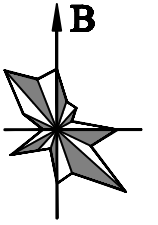

THƯỚC TỶ LỆ
 0 5 10 25 50 M

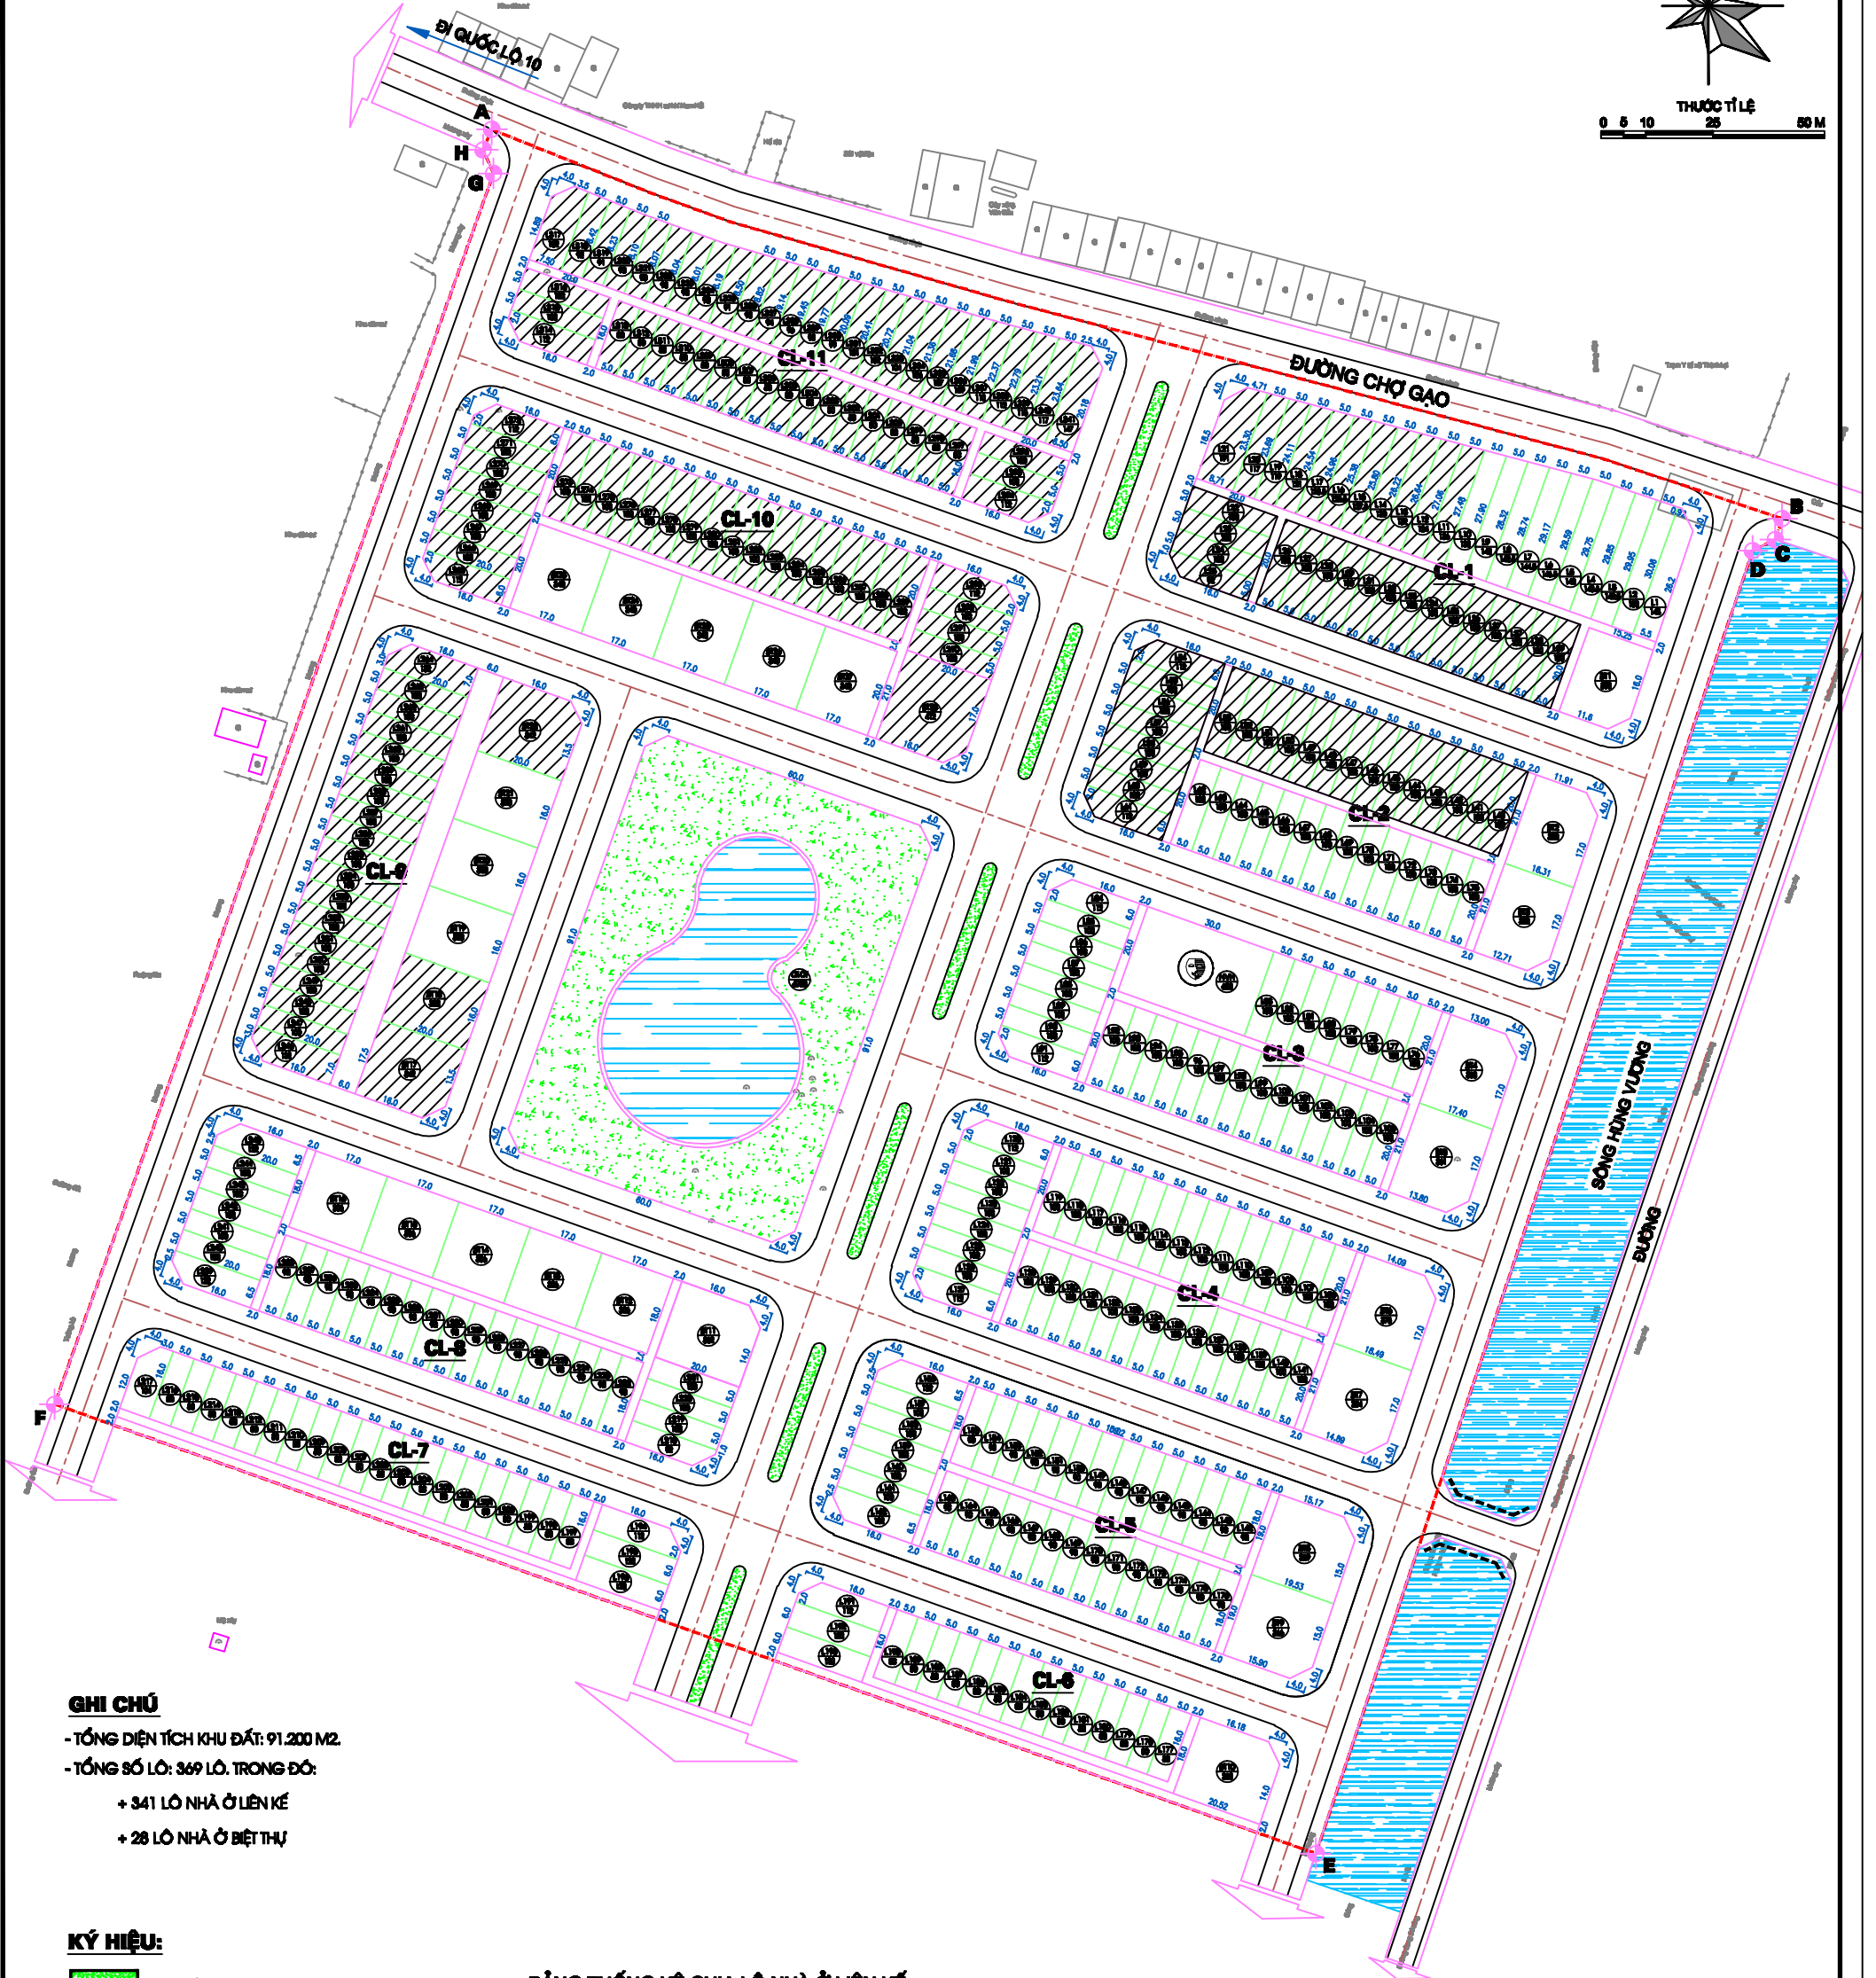

GHI CHÚ

- TỔNG DIỆN TÍCH KHU ĐẤT: 91.200 M².
- TỔNG SỐ LÔ: 369 LÔ. TRONG ĐÓ:
 + 341 LÔ NHÀ Ở LIÊN KẾ
 + 28 LÔ NHÀ Ở BIỆT THỰ

KÝ HIỆU:

- ĐẤT CÂY XANH, CÔNG VIÊN
- MẶT NƯỚC
- ĐẤT TẦNG
- NHÀ VĂN HÓA
- ĐƯỜNG GIAO THÔNG
- CẤU QUY HOẠCH MỚI
- RANH GIỚI QUY HOẠCH
- A, B, C... MỐC GIỚI QUY HOẠCH
- TÊN LÔ ĐẤT NHÀ Ở LIÊN KẾ
- DIỆN TÍCH (M²)
- TÊN LÔ ĐẤT NHÀ Ở BIỆT THỰ
- DIỆN TÍCH (M²)

BẢNG THỐNG KÊ CHIA LÔ NHÀ Ở LIÊN KẾ

STT	LOẠI LÔ	SỐ LÔ (LÔ)	STT	LOẠI LÔ	SỐ LÔ (LÔ)
1	LOẠI 191 M ²	1	22	LOẠI 119 M ²	1
2	LOẠI 190 M ²	1	23	LOẠI 117 M ²	2
3	LOẠI 149,5 M ²	1	24	LOẠI 115 M ²	1
4	LOẠI 148,5 M ²	1	25	LOẠI 112 M ²	14
5	LOẠI 148 M ²	2	26	LOẠI 110 M ²	1
6	LOẠI 147 M ²	1	27	LOẠI 109 M ²	1
7	LOẠI 146,5 M ²	1	28	LOẠI 107 M ²	1
8	LOẠI 144,5 M ²	1	29	LOẠI 106 M ²	1
9	LOẠI 142,5 M ²	1	30	LOẠI 104 M ²	2
10	LOẠI 140 M ²	1	31	LOẠI 102 M ²	1
11	LOẠI 138 M ²	1	32	LOẠI 101 M ²	1
12	LOẠI 136 M ²	1	33	LOẠI 100 M ²	173
13	LOẠI 134 M ²	1	34	LOẠI 99 M ²	1
14	LOẠI 132 M ²	4	35	LOẠI 98 M ²	1
15	LOẠI 130 M ²	1	36	LOẠI 96 M ²	1
16	LOẠI 127,5 M ²	1	37	LOẠI 94 M ²	1
17	LOẠI 125,5 M ²	1	38	LOẠI 93 M ²	1
18	LOẠI 123,5 M ²	1	39	LOẠI 92 M ²	3
19	LOẠI 122 M ²	4	40	LOẠI 91 M ²	2
20	LOẠI 121 M ²	1	41	LOẠI 90 M ²	80
21	LOẠI 120 M ²	4	42	LOẠI 80 M ²	81
		TỔNG CỘNG 341 LÔ			

BẢNG THỐNG KÊ CHIA LÔ NHÀ Ở BIỆT THỰ

STT	LOẠI LÔ	SỐ LÔ (LÔ)
1	LOẠI BT 412 M ²	1
2	LOẠI BT 384 M ²	1
3	LOẠI BT 375 M ²	1
4	LOẠI BT 366 M ²	1
5	LOẠI BT 361 M ²	1
6	LOẠI BT 359 M ²	1
7	LOẠI BT 358 M ²	1
8	LOẠI BT 353 M ²	1
9	LOẠI BT 352 M ²	1
10	LOẠI BT 342 M ²	2
11	LOẠI BT 340 M ²	5
12	LOẠI BT 338 M ²	1
13	LOẠI BT 330 M ²	1
14	LOẠI BT 320 M ²	4
15	LOẠI BT 308 M ²	5
16	LOẠI BT 300 M ²	1
		TỔNG CỘNG 28 LÔ

- TỔNG DIỆN TÍCH KHU ĐẤT: 91.200 M².
- TỔNG SỐ LÔ: 369 LÔ. TRONG ĐÓ:
 - TỔNG SỐ BT: 28 LÔ. ĐÃ ĐẦU: 4 LÔ
 - TỔNG SỐ LÔ: 341 LÔ. ĐÃ ĐẦU: 107 LÔ



CÔNG TY TNHH TƯ VẤN XÂY DỰNG VÀ KIỂM ĐỊNH CÔNG TRÌNH
 SỐ 09 NGUYỄN VĂN HỮU - THANH BÌNH
 TEL: 0934.999.220 - 0914.888.888