


MẶT BẰNG QUY HOẠCH KHU DÂN CƯ

Tỉ lệ 1/500, Đo vẽ ngày tháng năm 2023

Xã Xuân Ngọc - Huyện Xuân Trường

Tờ 6; Thửa 1,4,5,8 (thửa 8 cũ tách thành thửa 8 và 258)

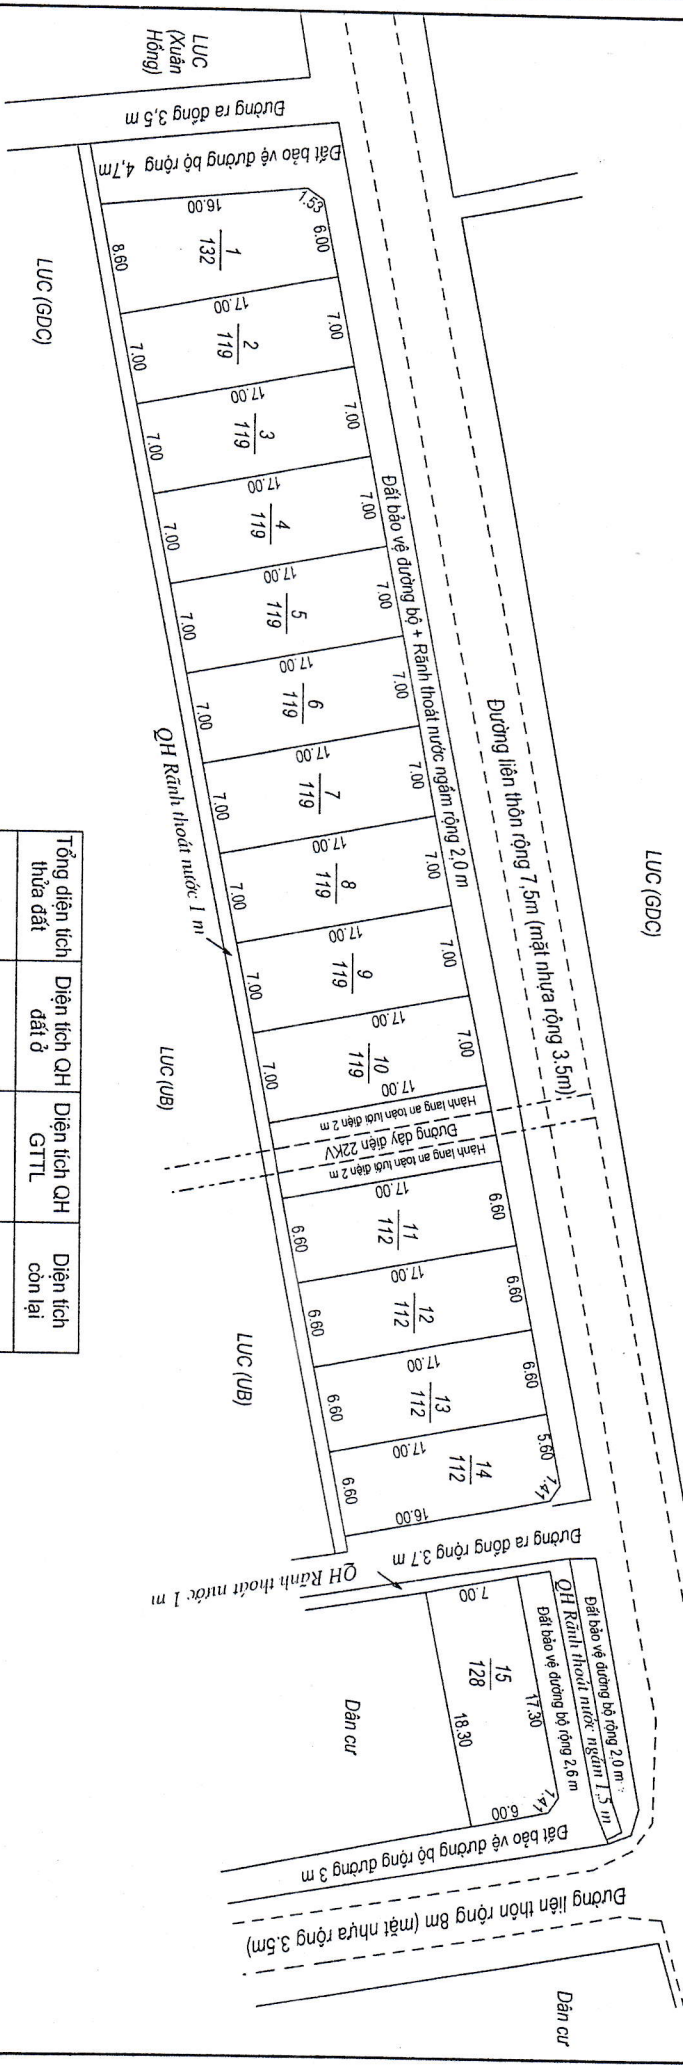

Tổng diện tích thửa đất	Diện tích QH đất ở	Diện tích QH GTTL	Diện tích còn lại
8360	1779.0	975.5	5605.5

CTY CHẾ BIẾN ĐÁ NAM BÌNH	UBND XÃ XUÂN NGỌC	PHÒNG TN&MT	PHÒNG KINH TẾ - HẠ TẦNG	UBND HUYỆN XUÂN TRƯỜNG
Ngày tháng năm 2023	Ngày tháng năm 2023	Ngày tháng năm 2023	Ngày tháng năm 2023	Ngày tháng năm 2023




VŨ VĂN LUYỆN ĐỒ ANH VƯƠNG
 PHÓ TRƯỞNG PHÒNG NGUYỄN MẠNH HÙNG
 KT. PHÒNG PHỔ THÔNG PHỐ TRƯỞNG PHỒN
 TRẦN VĂN VY
 NGŨ ĐOÀN DỰ

MẶT BẰNG QUY HOẠCH KHU DÂN CƯ

Tỷ lệ 1/500, đo vẽ ngày ... tháng 02 năm 2023

Xã Xuân Ngọc - Huyện Xuân Trường

Tờ 17; Thửa: 01

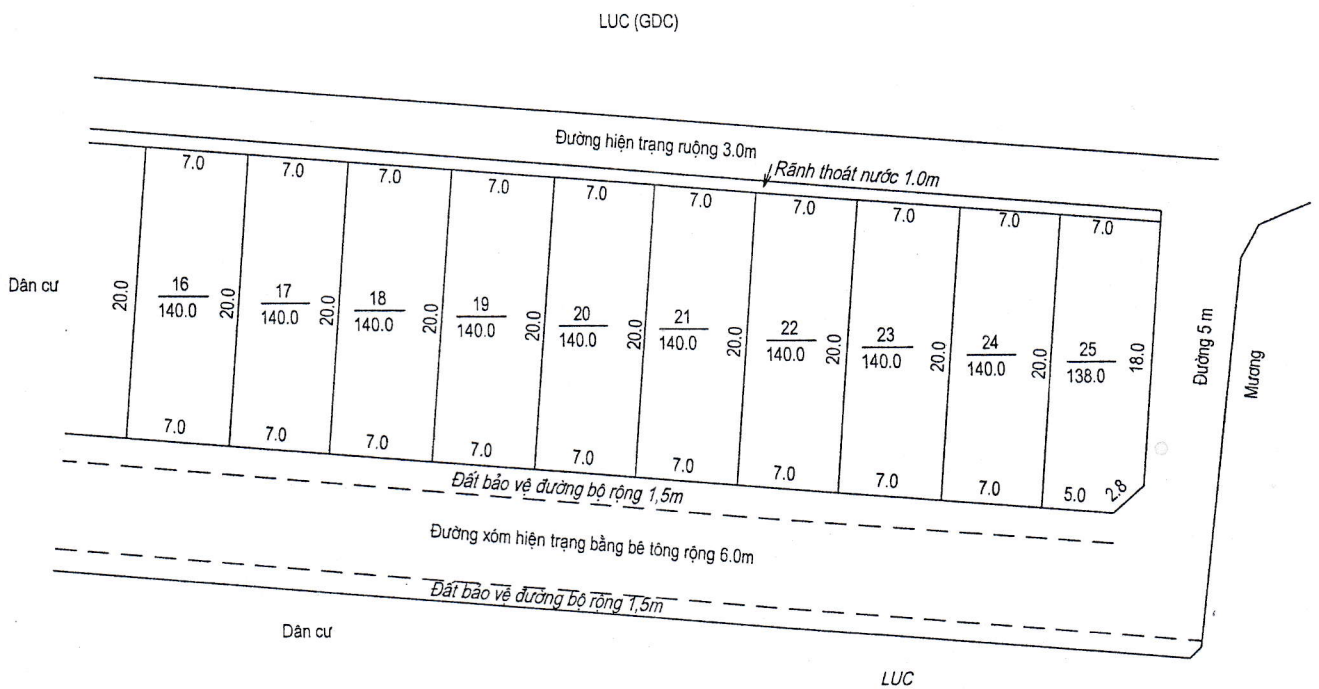

Tổng diện tích thửa đất	Diện tích QH đất ở	Diện tích QH GTTL	Diện tích còn lại
1475	1398.0	77.0	0.0

CTY CP TRẮC ĐỊA NAM BÌNH Ngày ... tháng ... năm 2023 VŨ VĂN LUYỆN GIÁM ĐỐC	UBND XÃ XUÂN NGỌC Ngày ... tháng ... năm 2023 ĐỖ ANH VƯƠNG CHỦ TỊCH	PHÒNG TN-MT H XUÂN TRƯỜNG Ngày ... tháng ... năm 2023 NGÔ DOÃN DỰ PHÓ TRƯỞNG PHÒNG	PHÒNG KT - HẠ TẦNG Ngày ... tháng ... năm 2023 NGUYỄN MẠNH DUNG PHÓ TRƯỞNG PHÒNG	UBND HUYỆN XUÂN TRƯỜNG Ngày ... tháng ... năm 2023 Trần Văn Vy KT. CHỦ TỊCH
--	---	--	--	---

NGÔ DOÃN DỰ NGUYỄN MẠNH DUNG Trần Văn Vy