


# MẶT BẰNG QUY HOẠCH KHU DÂN CƯ

Tỷ lệ 1/500 . đo vẽ ngày ..... tháng ..... .Năm 2023

Xã Xuân Thượng - Huyện Xuân Trường

Tờ 10. thửa 16 BĐDC lập năm 1992  
 Nay thuộc tờ 9. thửa 216 BĐDC lập năm 2020

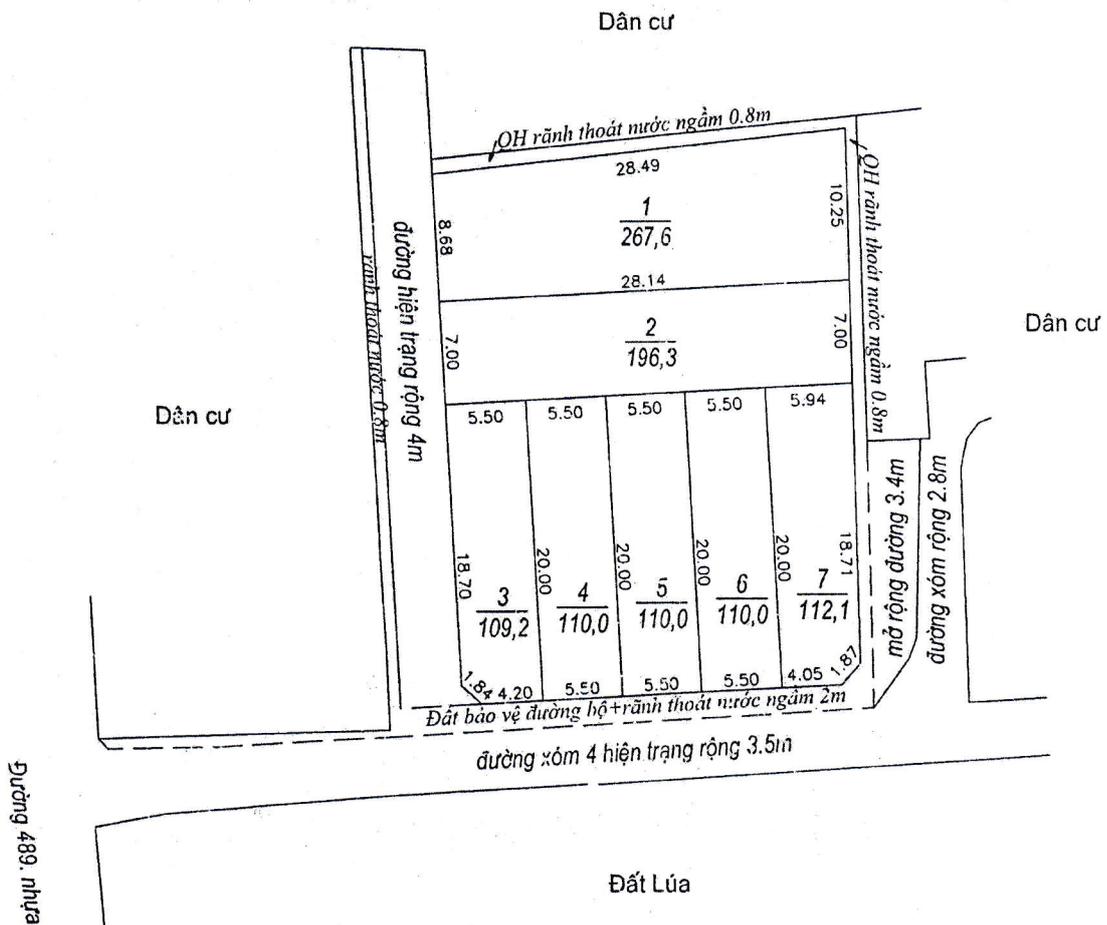

Tổng diện tích thửa đất	Diện tích QH đất ở	Diện tích QH GTTL	Diện tích còn lại
1413.7	1015.2	398.5	0.0


CTY CP TRẮC ĐỊA NAM BÌNH	UBND XÃ XUÂN THƯỢNG	PHÒNG TN-MT H XUÂN TRƯỜNG	PHÒNG KINH TẾ HẠ TẦNG	UBND HUYỆN XUÂN TRƯỜNG
Ngày.....Tháng.....Năm 2023	Ngày.....Tháng.....Năm 2023	Ngày.....Tháng.....Năm 2023	Ngày.....Tháng.....Năm 2023	Ngày.....Tháng.....Năm 2023
GIÁM ĐỐC <b>VŨ VĂN LUYỆN</b>	CHỦ TỊCH <b>HOÀNG CƯỜNG</b>	PHÓ TRƯỞNG PHÒNG <b>GÔ ĐOÀN Đ</b>	KT. TRƯỞNG PHÒNG <b>PH</b>	KT. CHỦ TỊCH <b>TRẦN VĂN VY</b>

# MẶT BẰNG QUY HOẠCH KHU DÂN CƯ

Tỷ lệ 1/500 . đo vẽ ngày ..... tháng ..... .Năm 2023

Xã Xuân Thượng - Huyện Xuân Trường

Tờ 10. thửa 258.274.277 BĐĐC lập năm 1992  
Nay thuộc tờ 14. thửa 127 BĐĐC lập năm 2020

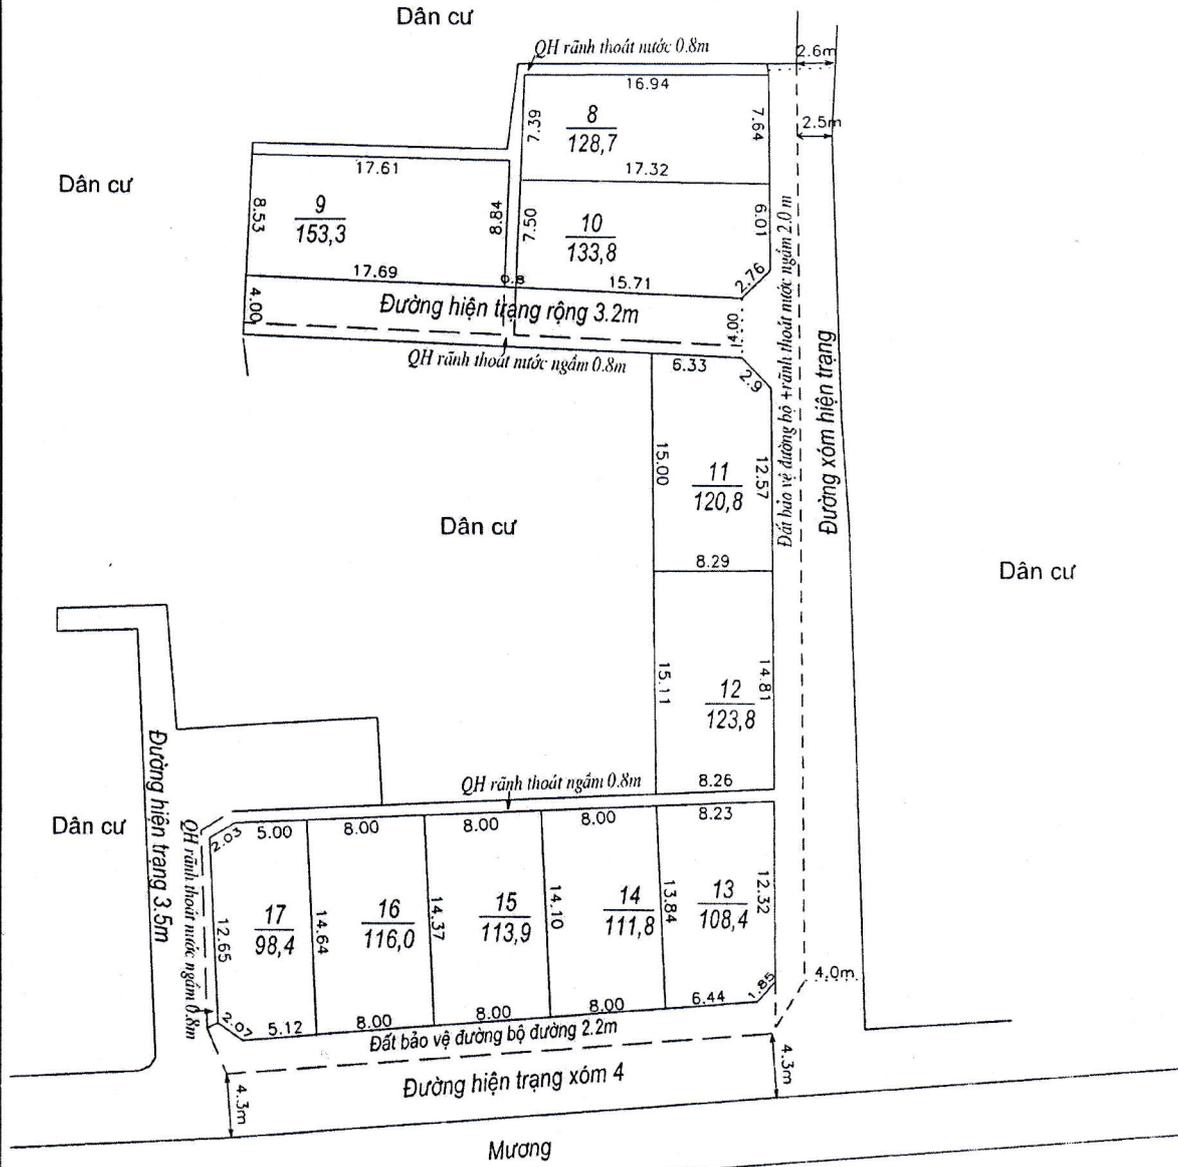


Tổng diện tích thửa đất	Diện tích QH đất ở	Diện tích QH GTTL	Diện tích còn lại
1631.4	1208,9	422,5	0.0

CTY CP TRẮC ĐỊA NAM BÌNH Ngày ..... Tháng ..... Năm 2023  <b>GIAM ĐỐC</b> <b>VŨ VĂN LUYẾN</b>	UBND XÃ XUÂN THƯỢNG Ngày ..... Tháng ..... Năm 2023  <b>CHỦ TỊCH</b> <b>HOÀNG CƯỜNG</b>	PHÒNG TN-MT H XUÂN TRƯỜNG Ngày ..... Tháng ..... Năm 2023  <b>PHÓ TRƯỞNG PHÒNG</b> <b>GÔ ĐOÀN</b>	PHÒNG KINH TẾ HẠ TẦNG Ngày ..... Tháng ..... Năm 2023  <b>KT. TRƯỞNG PHÒNG</b> <b>PHẠNG TRƯỜNG PHÒNG</b>	UBND HUYỆN XUÂN TRƯỜNG Ngày ..... Tháng ..... Năm 2023  <b>KT. CHỦ TỊCH</b> <b>PHẠO CHƠN</b>
---	---	---	--	--

# MẶT BẰNG QUY HOẠCH KHU DÂN CƯ

Tỷ lệ 1/500 . đo vẽ ngày ..... tháng ..... Năm 2023  
Xã Xuân Thượng - Huyện Xuân Trường

Tờ 10 Thửa 37, 40 BĐDC lập năm 1992  
Nay thuộc tờ 10, thửa 168 BĐDC lập năm 2020

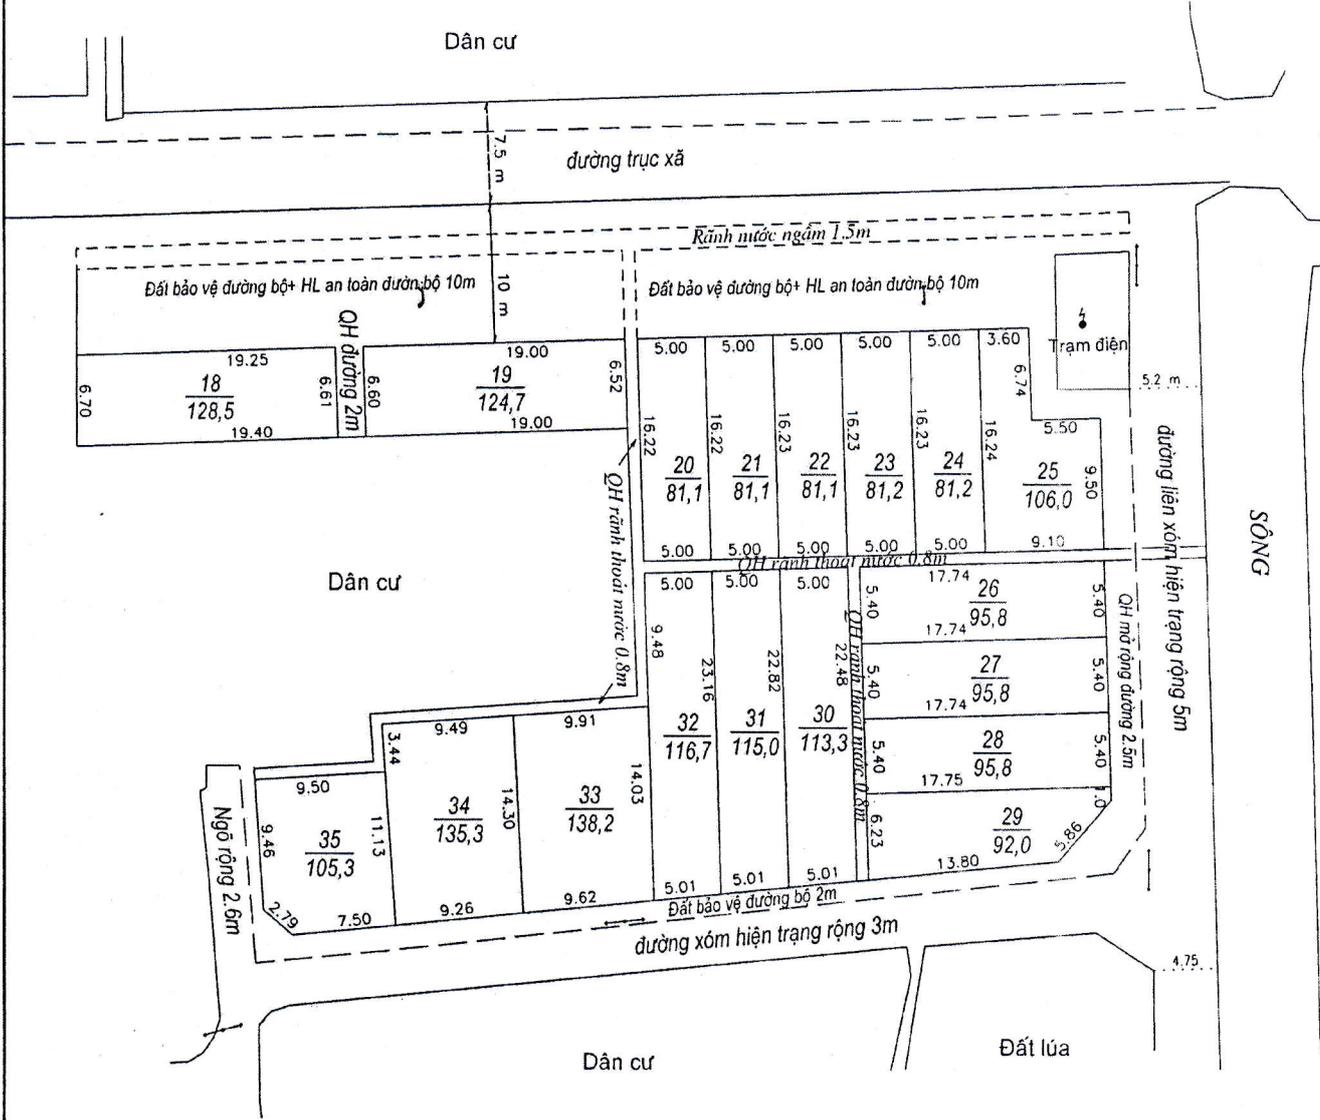


Tổng diện tích thửa đất	Diện tích QH đất ở	Diện tích QH GTTL	Diện tích còn lại
2467.8	1868.1	599.7	0.0

CTY CP TRẮC ĐỊA NAM BÌNH	UBND XÃ XUÂN THƯỢNG	PHÒNG TN-MT H XUÂN TRƯỜNG	PHÒNG KINH TẾ HẠ TẦNG	UBND HUYỆN XUÂN TRƯỜNG
Ngày .. tháng .. năm 2023	Ngày .. tháng .. năm 2023	Ngày .. tháng .. năm 2023	Ngày .. tháng .. năm 2023	Ngày .. tháng .. năm 2023
<b>GIÁM ĐỐC</b> VŨ VĂN LUYỆN	<b>CHỦ TỊCH</b> HOÀNG CƯỜNG	<b>PHÓ TRƯỞNG PHÒNG</b> NGÔ ĐOÀN ĐI	<b>KT. TRƯỞNG PHÒNG</b> PHÓ TRƯỞNG PHÒNG NGUYỄN MẠNH DŨNG	<b>CHỦ TỊCH</b> PHÓ CHỦ TỊCH Trần Văn Vy

# MẶT BẰNG QUY HOẠCH KHU DÂN CƯ

Tỷ lệ 1/500. đo vẽ ngày ..... tháng ..... Năm 2023  
Xã Xuân Thượng - Huyện Xuân Trường

Tờ 12, thửa 40, 41 BĐDC lập năm 1992  
Nay thuộc tờ 22, thửa 42, 80 BĐDC lập năm 2020

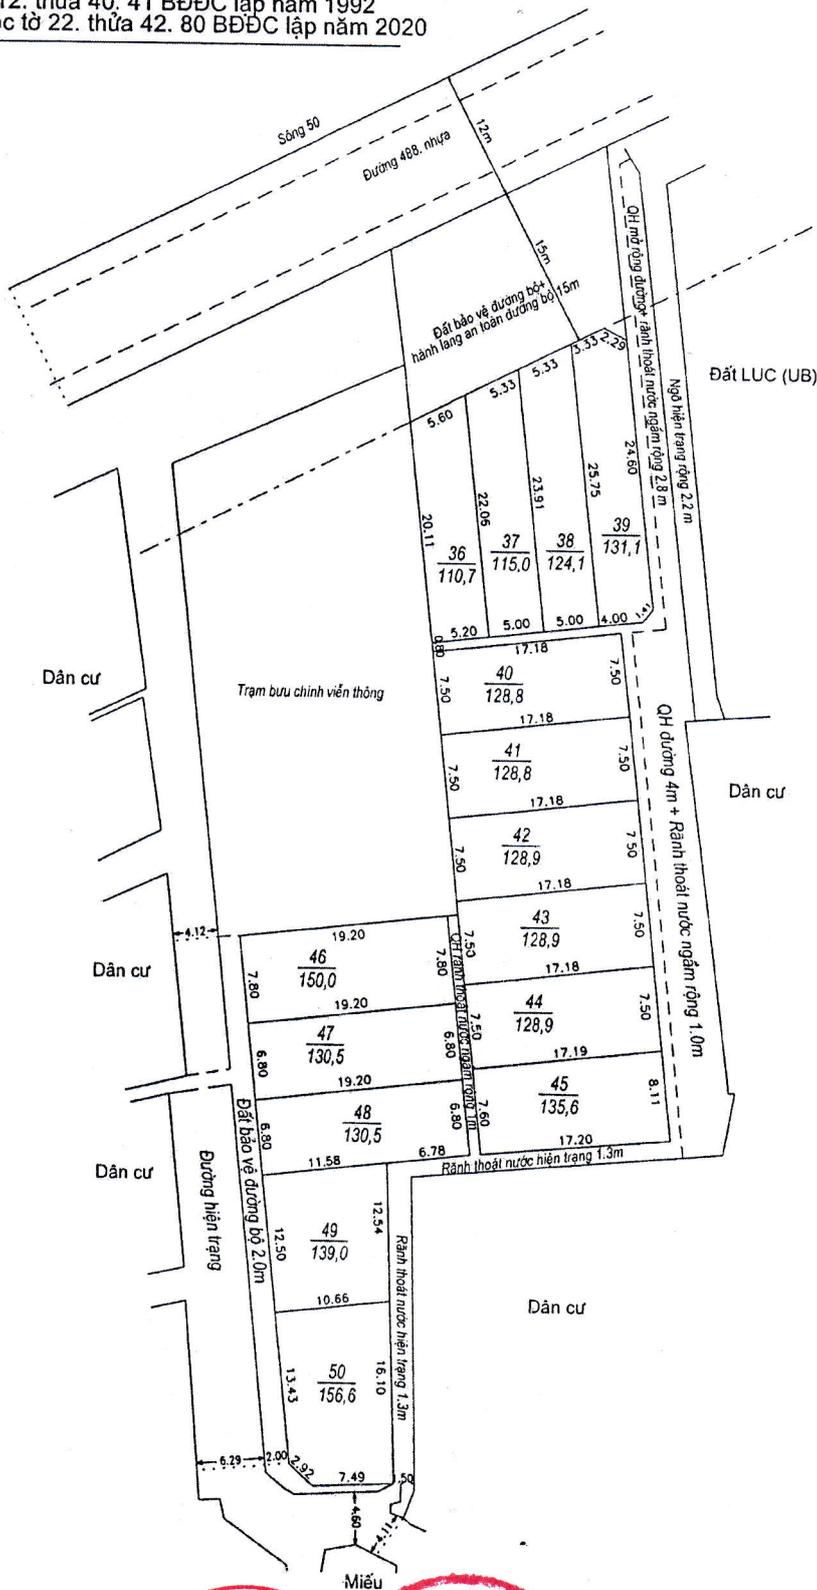

 UBND XÃ XUÂN THƯỢNG Ngày ..... Tháng ..... Năm 2023	 PHÒNG TN-MT H. XUÂN TRƯỜNG Ngày ..... Tháng ..... Năm 2023	 PHÒNG KINH TẾ VÀ Ngày ..... Tháng ..... Năm 2023	 UBND HUYỆN XUÂN TRƯỜNG Ngày ..... Tháng ..... Năm 2023	
CHỦ TỊCH ĐOÀN ĐẠI BIỂU QUẢN LÝ KINH TẾ VÀ PHÓ CHỦ TỊCH ĐOÀN ĐẠI BIỂU QUẢN LÝ KINH TẾ VÀ 
Tổng diện tích thửa đất: 2774.1		Diện tích QH đất đ: 1967.4	Diện tích QH GTTL: 806.7	Diện tích còn lại: 0.0

VŨ VĂN LUYỆN HOÀNG CƯỜNG  
 NGUYỄN MẠNH DŨNG  
 Trần Văn Vy