

MẶT BẰNG QUY HOẠCH CHI TIẾT KHU DÂN CƯ
 THỊ TRẤN LÂM - HUYỆN Ý YÊN - TỈNH NAM ĐỊNH
 TỶ LỆ: 1/500

KHU VỰC KÊNH TÂY - TỔ 7
 TỜ BẢN ĐỒ SỐ 22 THỬA 8, 14, SỐ LÔ: 14



UBND HUYỆN Ý YÊN

KT. CHỦ TỊCH
 PHÓ CHỦ TỊCH
TRẦN BÌNH ĐỊNH

PHÒNG KINH TẾ - HẠ TẦNG




TRƯỞNG PHÒNG
NGUYỄN CHÍ LINH

PHÒNG TÀI NGUYÊN & MÔI TRƯỜNG



TRƯỞNG PHÒNG
VŨ VĂN VUI

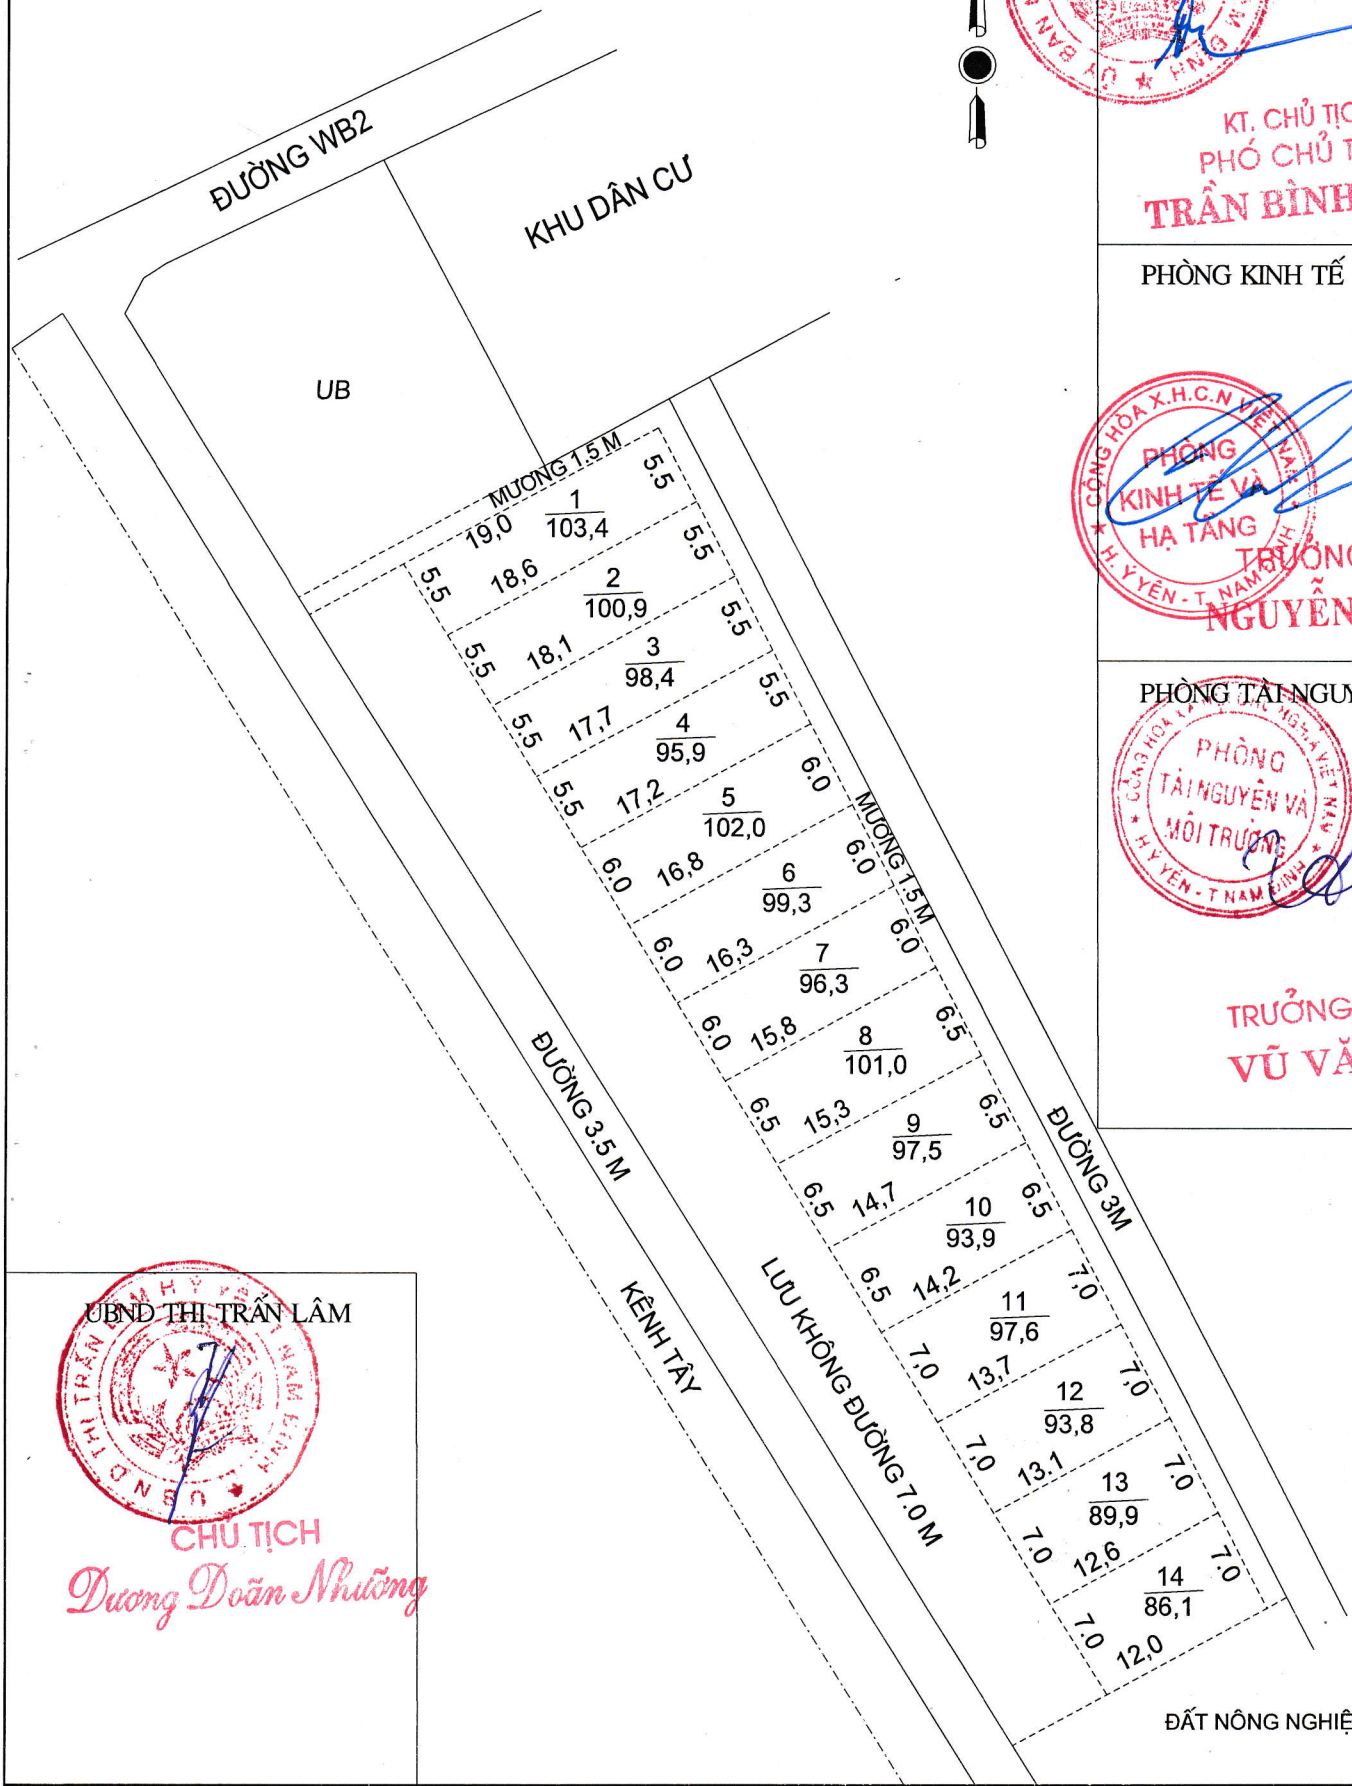


CHỦ TỊCH
Dương Doãn Nhưỡng

ĐẤT NÔNG NGHIỆP

MẶT BẰNG QUY HOẠCH CHI TIẾT KHU DÂN CƯ
 THỊ TRẤN LÂM - HUYỆN Ý YÊN - TỈNH NAM ĐỊNH
 TỶ LỆ: 1/500


KHU VỰC CỔ LIÊU, TỔ 11
 TỜ BẢN ĐỒ SỐ 38; THỬA 45, SỐ LÔ: 06

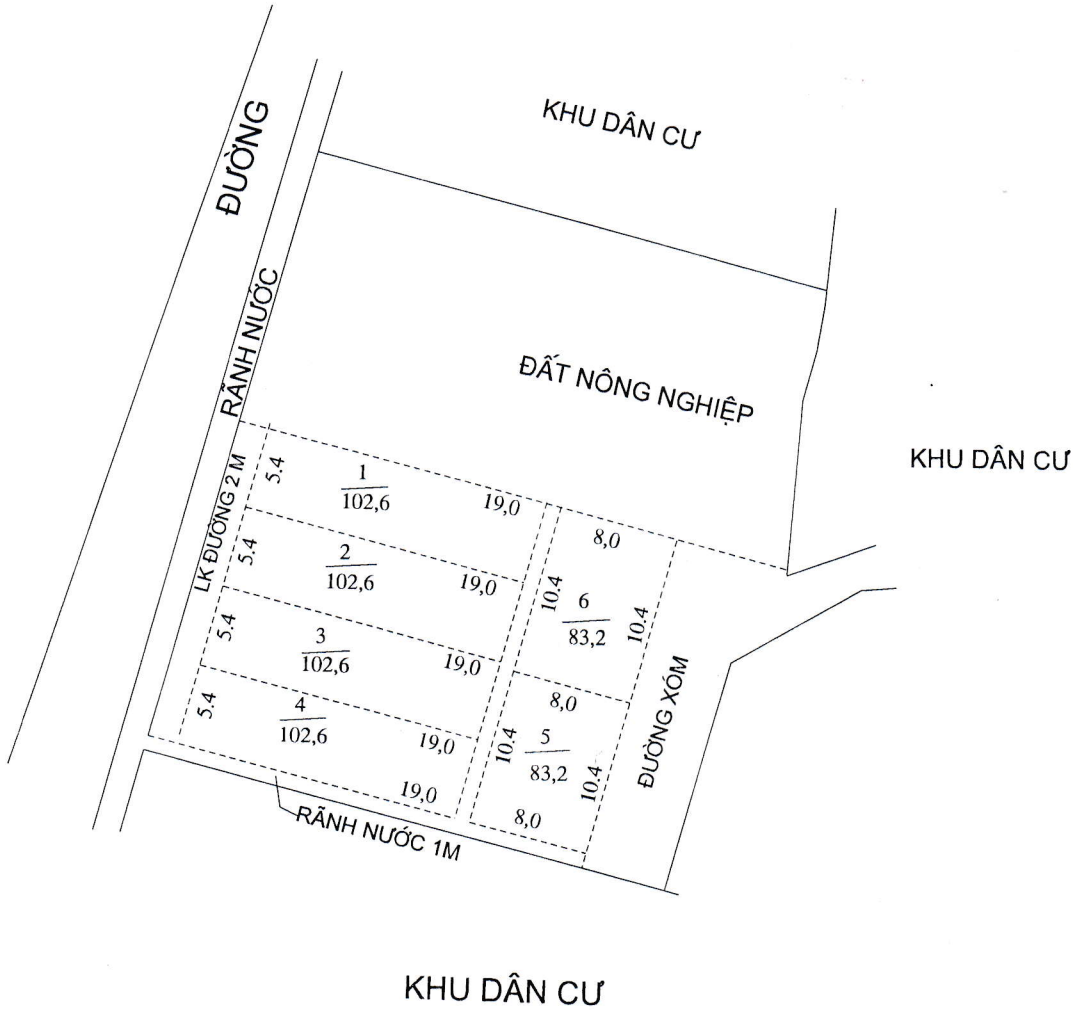

UBND HUYỆN Ý YÊN	PHÒNG KINH TẾ - HẠ TẦNG	PHÒNG TÀI NGUYÊN & MT	UBND THỊ TRẤN LÂM
 KT. CHỦ TỊCH PHÓ CHỦ TỊCH TRẦN BÌNH ĐỊNH	 THƯỜNG PHÒNG NGUYỄN CHÍ LINH	 TRƯỞNG PHÒNG VŨ VĂN VUI	 CHỦ TỊCH Dương Doãn Nhung


MẶT BẰNG QUY HOẠCH CHI TIẾT KHU DÂN CƯ
THỊ TRẦN LÂM, HUYỆN Ý YÊN

KHU VỰC ĐƯỜNG 485, TỔ 8
TỜ SỐ 5, THỬA 3, SỐ LÔ 07

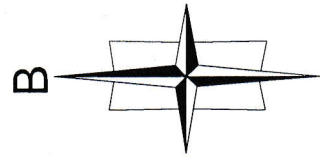

ĐƯỜNG HIỆN TRẠNG

ĐẤT UB

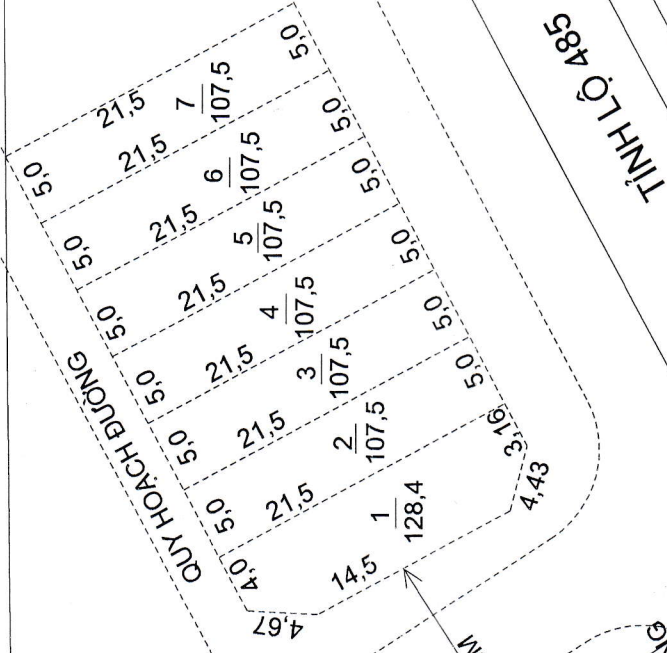

QUY HOẠCH ĐƯỜNG

KHU DÂN CƯ

ĐƯỜNG KHÔNG ĐƯỜNG

UBND HUYỆN Ý YÊN



KT. CHỦ TỊCH
PHÓ CHỦ TỊCH
TRẦN BÌNH ĐỊNH

PHÒNG KINH TẾ - HT



TRƯỞNG PHÒNG
NGUYỄN CHÍ LINH

PHÒNG TÀI NGUYÊN - MÔI TRƯỜNG



TRƯỞNG PHÒNG
VŨ VĂN VUI

UBND THỊ TRẦN LÂM



CHỦ TỊCH
Dương Đoàn Nhung

KHU VỰC PHÍA NAM BỆNH VIỆN
TỜ BẢN ĐỒ SỐ 12, THỬA 91, SỐ LÔ: 01

ĐẤT NÔNG NGHIỆP

MẶT BẰNG QUY HOẠCH CHI TIẾT KHU DÂN CƯ
THỊ TRẦN LÂM - HUYỆN Y YÊN - TỈNH NAM ĐỊNH

TỶ LỆ: 1/500



BỆNH VIỆN Y YÊN

Rãnh nước 1,5 m

KHU DÂN CƯ

ĐƯỜNG


KHU DÂN CƯ

NHÀ VĂN HÓA TỔ 10

ĐƯỜNG

KHU DÂN CƯ

UBND THỊ TRẦN LÂM

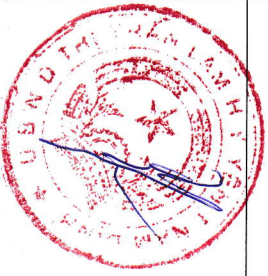

CHỦ TỊCH

Dương Doãn Mừng

PHÒNG TÀI NGUYÊN & MT

PHÒNG KINH TẾ - HT

UBND HUYỆN Y YÊN



TRƯỞNG PHÒNG
VŨ VĂN VUI



TRƯỞNG PHÒNG
NGUYỄN CHÍ LINH



KI. CHỦ TỊCH
PHÓ CHỦ TỊCH
TRẦN BÌNH ĐỊNH