


# MẶT BẰNG QUY HOẠCH CHI TIẾT KHU DÂN CƯ

Xã Tam Thanh - Huyện Vụ Bản - Tỉnh Nam Định

Tỷ lệ 1: 500

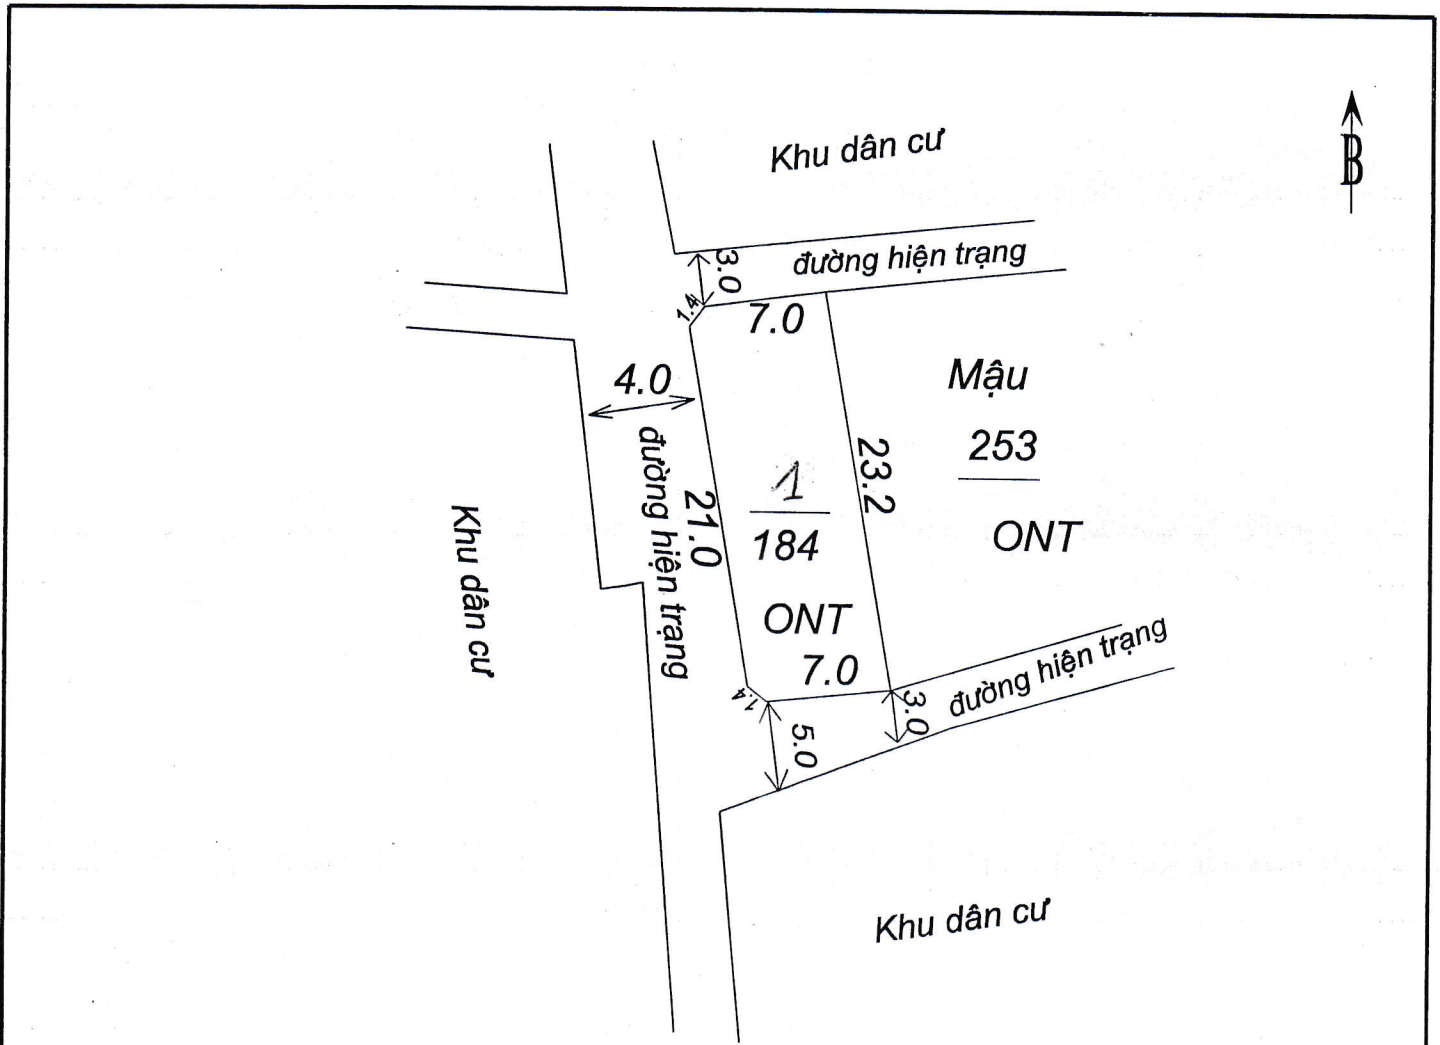

Điểm quy hoạch: Sau làng thôn An Lạc


Số lô: 01; Diện tích: 184 m<sup>2</sup>

ỦY BAN NHÂN DÂN HUYỆN VỤ BẢN	PHÒNG TN VÀ MT HUYỆN VỤ BẢN	PHÒNG KINH TẾ VÀ HT HUYỆN VỤ BẢN	ỦY BAN NHÂN DÂN XÃ TAM THANH
 KT. CHỦ TỊCH PHÓ CHỦ TỊCH Phạm Ngọc Chi	 Q. TRƯỞNG PHÒNG Nguyễn Minh Thuận	 TRƯỞNG PHÒNG HOÀNG VĂN XỨNG	 CHỦ TỊCH Nguyễn Văn Bài

# MẶT BẰNG QUY HOẠCH CHI TIẾT KHU DÂN CƯ

Xã Tam Thanh - Huyện Vụ Bản - Tỉnh Nam Định

Tỷ lệ 1: 500

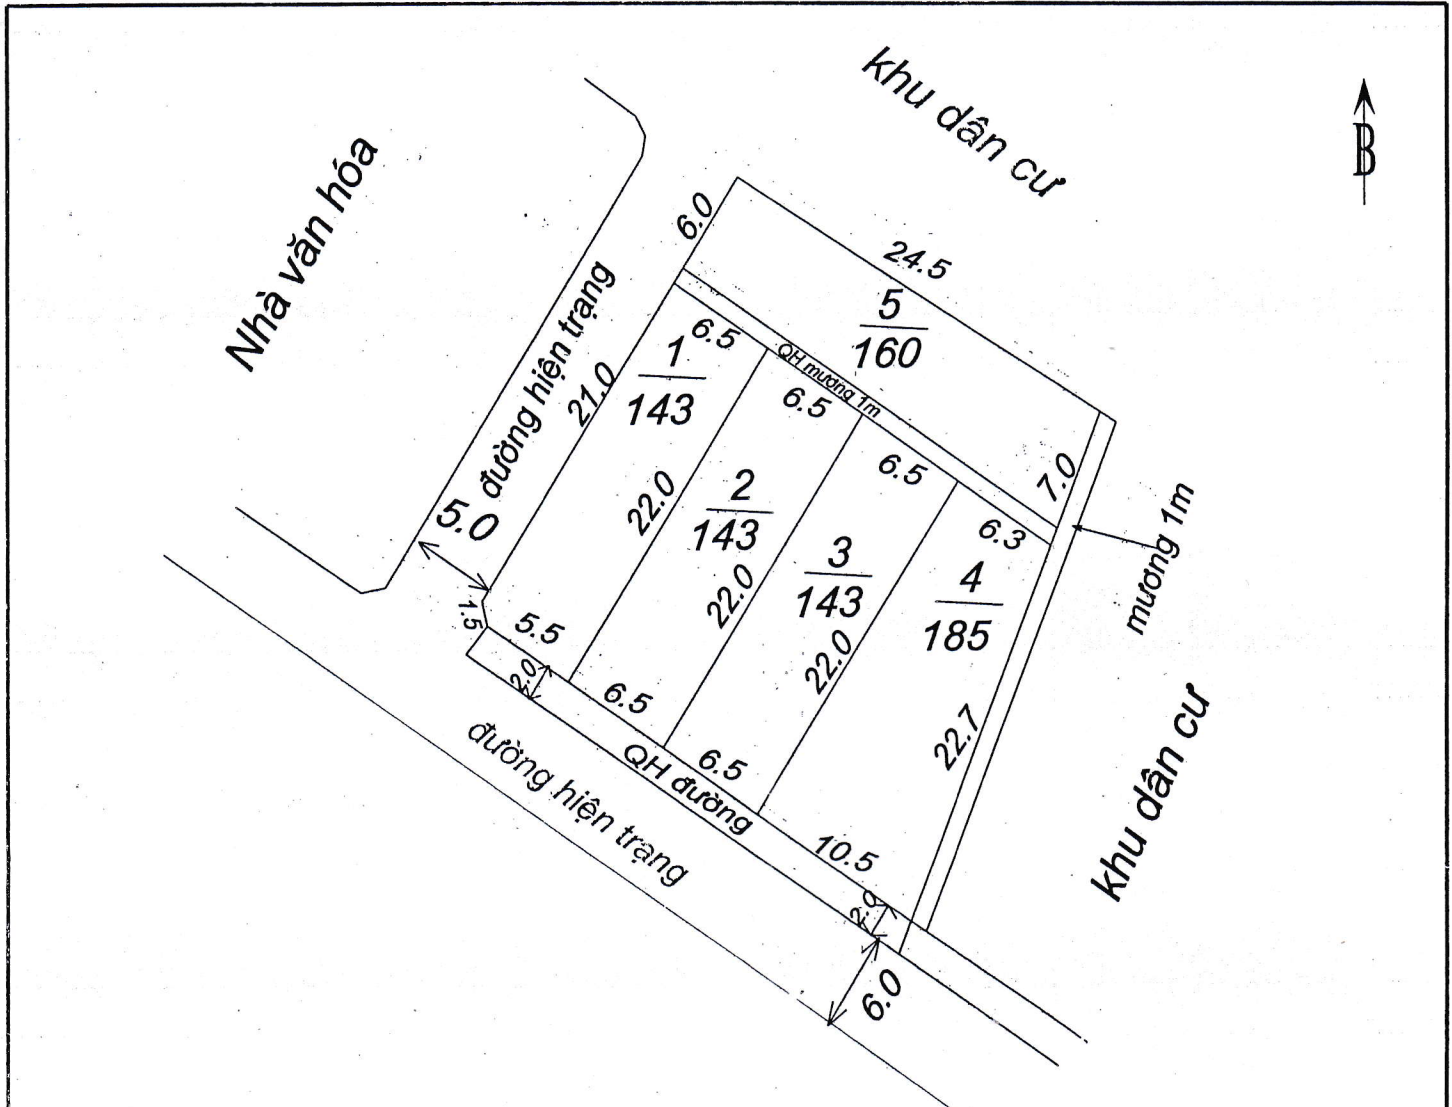

Điểm quy hoạch: Cửa nhà văn hóa xóm Phú Thọ, thôn Phú Quảng


Số lô: 5; Diện tích: 774 m<sup>2</sup>

ỦY BAN NHÂN DÂN HUYỆN VỤ BẢN	PHÒNG TN VÀ MT HUYỆN VỤ BẢN	PHÒNG KINH TẾ VÀ HT HUYỆN VỤ BẢN	ỦY BAN NHÂN DÂN XÃ TAM THANH
KT. CHỦ TỊCH PHÓ CHỦ TỊCH Phạm Ngọc Chi	Q. TRƯỞNG PHÒNG Nguyễn Minh Thuận	TRƯỞNG PHÒNG HOÀNG VĂN XỨNG	CHỦ TỊCH Nguyễn Văn Bài

# MẶT BẰNG QUY HOẠCH CHI TIẾT KHU DÂN CƯ

Xã Tam Thanh - Huyện Vụ Bản - Tỉnh Nam Định

Tỷ lệ 1: 500

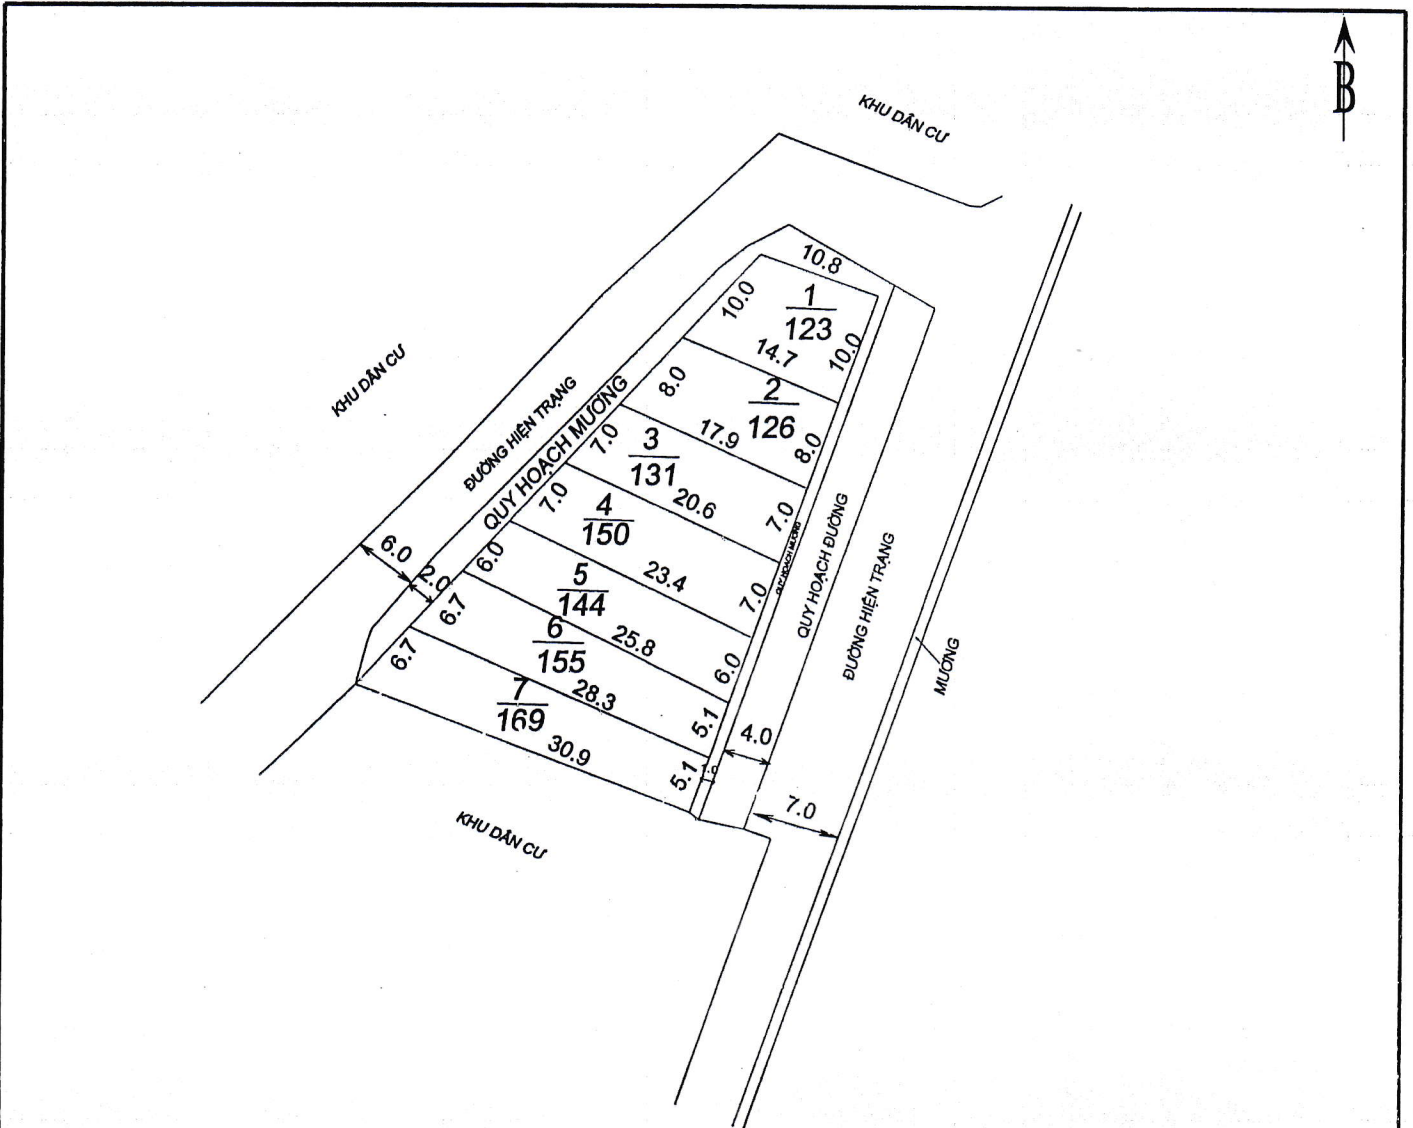

Điểm quy hoạch: Ao ông Sơn, xóm Phú Thọ - thôn Phú Quảng


Số hộ: 7; Diện tích: 998 m<sup>2</sup>

ỦY BAN NHÂN DÂN HUYỆN VỤ BẢN	PHÒNG TN VÀ MT HUYỆN VỤ BẢN	PHÒNG KINH TẾ VÀ HT HUYỆN VỤ BẢN	ỦY BAN NHÂN DÂN XÃ TAM THANH
 KT. CHỦ TỊCH PHÓ CHỦ TỊCH Phạm Ngọc Chi	 Q. TRƯỞNG PHÒNG Nguyễn Minh Thuận	 TRƯỞNG PHÒNG HOÀNG VĂN XỨNG	 CHỦ TỊCH Nguyễn Văn Bài

# MẶT BẰNG QUY HOẠCH CHI TIẾT KHU DÂN CƯ

Xã Tam Thanh - Huyện Vụ Bản - Tỉnh Nam Định

Tỷ lệ 1: 500

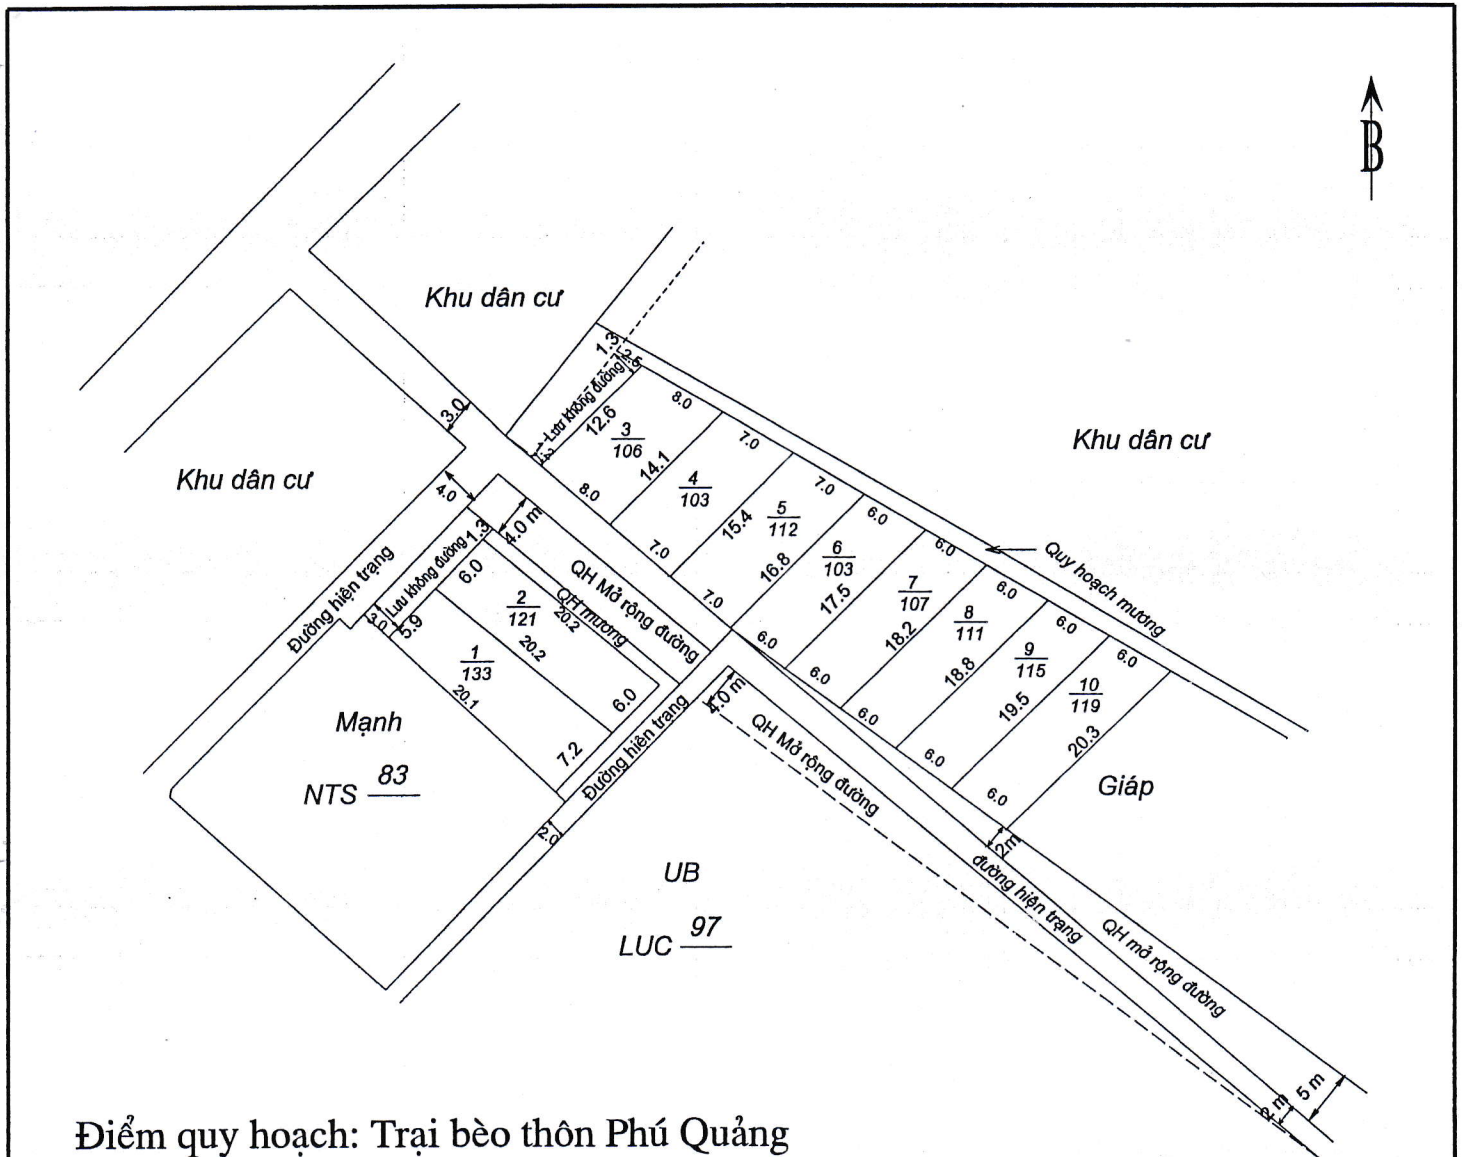

Điểm quy hoạch: Trại bèo thôn Phú Quảng

Số lô: 10; Diện tích: 1130 m<sup>2</sup>

ỦY BAN NHÂN DÂN HUYỆN VỤ BẢN	PHÒNG TN VÀ MT HUYỆN VỤ BẢN	PHÒNG KINH TẾ VÀ HT HUYỆN VỤ BẢN	ỦY BAN NHÂN DÂN XÃ TAM THANH
 KT. CHỦ TỊCH PHÓ CHỦ TỊCH Phạm Ngọc Chi	 Q. TRƯỞNG PHÒNG Nguyễn Minh Thuận	 TRƯỞNG PHÒNG HOÀNG VĂN XÚNG	 CHỦ TỊCH Nguyễn Văn Bài