


MẶT BẰNG QUY HOẠCH CHI TIẾT KHU DÂN CƯ

Xã Hải Hòa, huyện Hải Hậu, tỉnh Nam Định

Điểm quy hoạch số:; Tờ bản đồ số 23; cạnh thửa: 126

Tỉ lệ 1/500

Điểm quy hoạch: Số 9
Diện tích: 5016 m

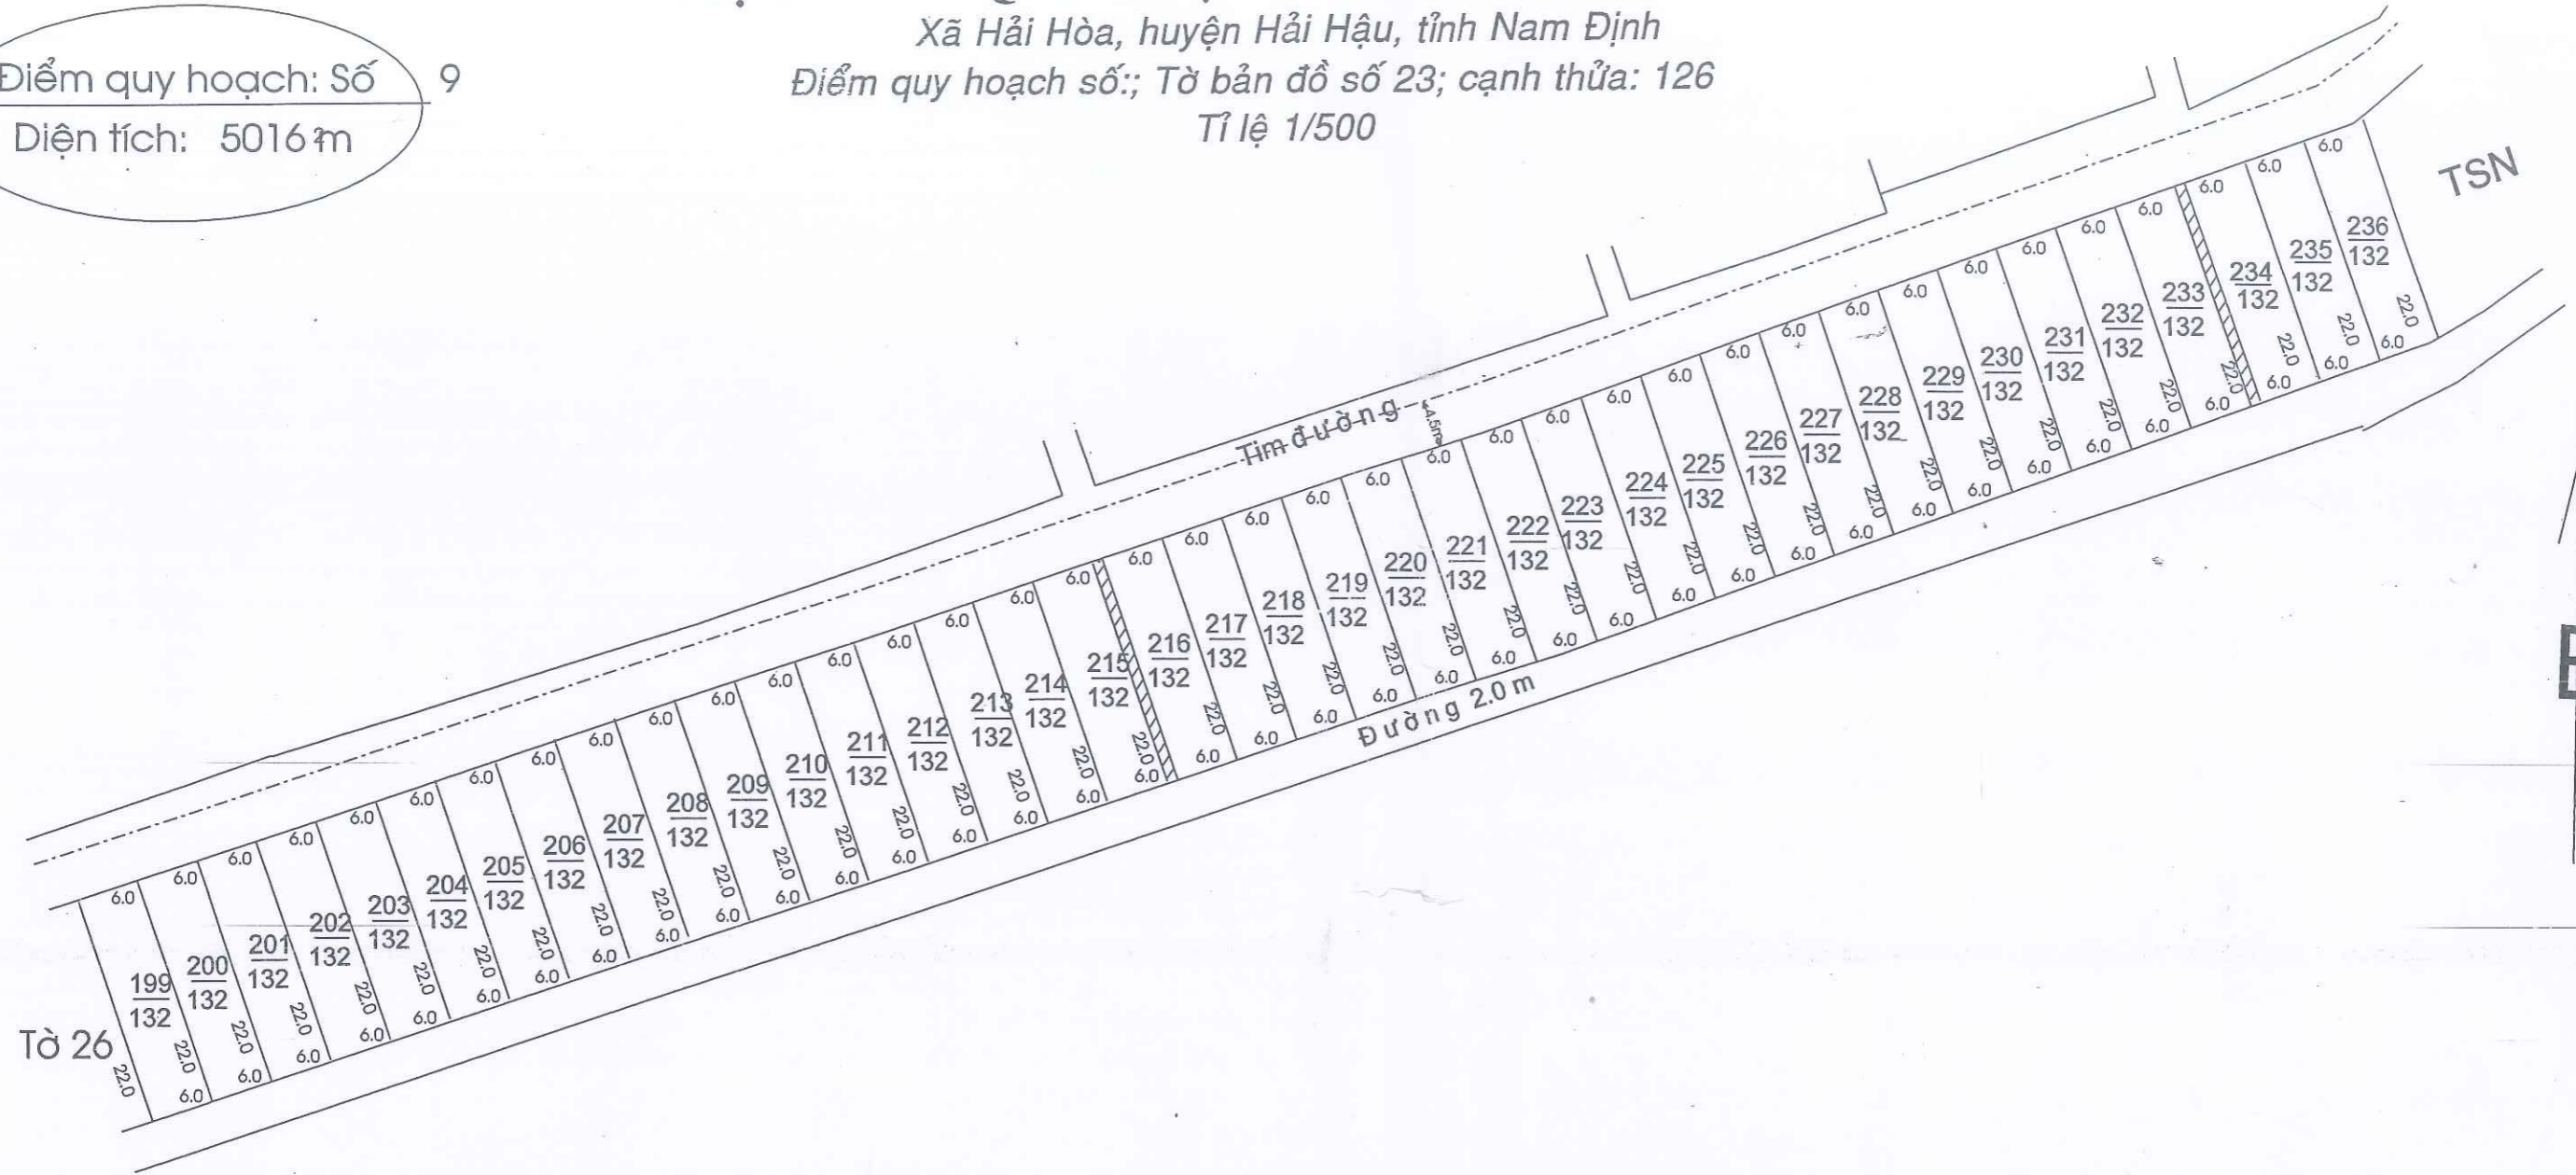

<p>TM. ỦY BAN NHÂN DÂN XÃ CHỦ TỊCH</p>	<p>PHÒNG TÀI NGUYÊN & MÔI TRƯỜNG</p>	<p>PHÒNG KINH TẾ - HẠ TÂNG</p>	<p>TM. ỦY BAN NHÂN DÂN HUYỆN (Ký tên, đóng dấu)</p>
 <p>Mai Đức Nghĩa</p>	 <p>PHÓ TRƯỞNG PHÒNG TRẦN VĂN HOANG</p>	 <p>PHÓ TRƯỞNG PHÒNG VŨ TRUNG THÀNH</p>	 <p>K/T CHỦ TỊCH PHÓ CHỦ TỊCH Vũ Văn Kỳ</p>