


ĐIỂM DÂN CƯ TẬP TRUNG XÃ ĐẠI AN - HUYỆN VỤ BẢN
 QUY HOẠCH CHI TIẾT
TRÍCH BẢN ĐỒ QUY HOẠCH CHIA LÔ
 Tỷ lệ 1:500

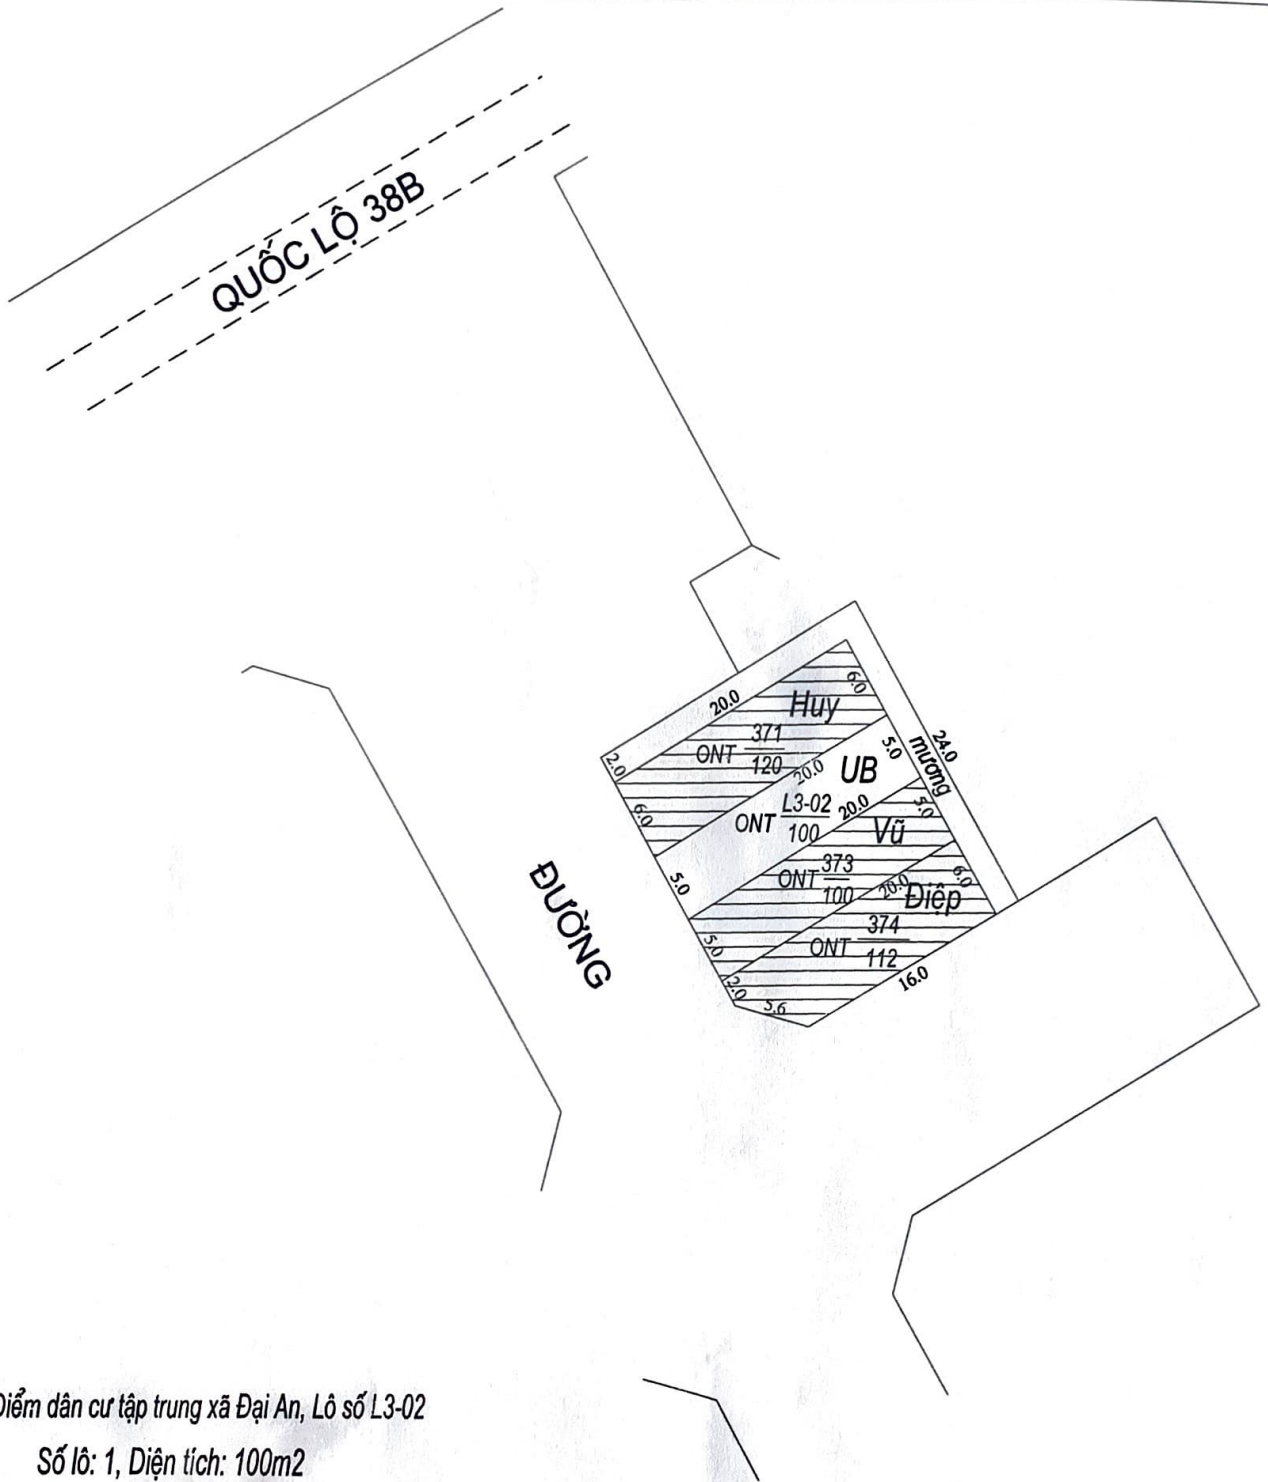

Vị trí: Điểm dân cư tập trung xã Đại An, Lô số L3-02
 Số lô: 1, Diện tích: 100m²

ỦY BAN NHÂN DÂN HUYỆN VỤ BẢN	PHÒNG TN & MT HUYỆN VỤ BẢN	PHÒNG KINH TẾ VÀ HT HUYỆN VỤ BẢN	ỦY BAN NHÂN DÂN XÃ ĐẠI AN
KT. CHỦ TỊCH PHÓ CHỦ TỊCH Phạm Ngọc Chi	Q. TRƯỞNG PHÒNG Nguyễn Minh Thuận	TRƯỞNG PHÒNG HOÀNG VĂN XÚNG	CHỦ TỊCH PHÙNG QUỐC ĐỒNG