
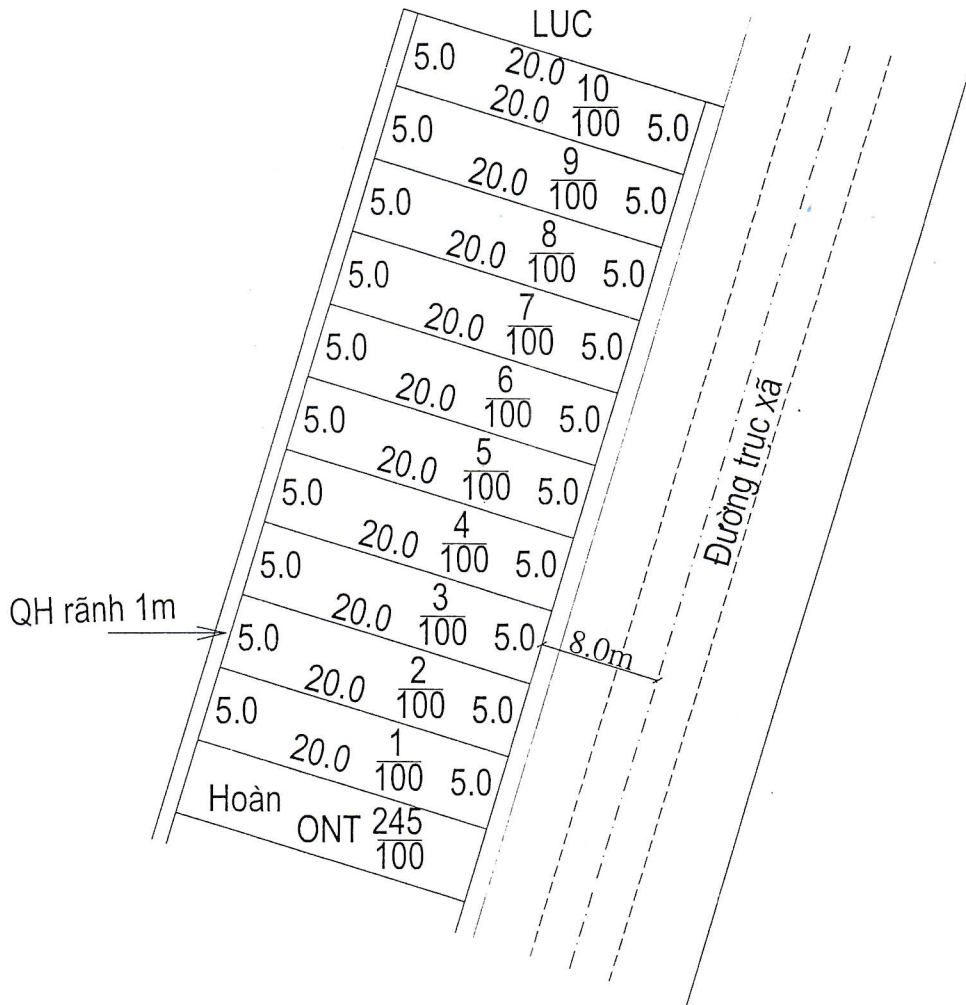


# MẶT BẰNG QUY HOẠCH CHI TIẾT KHU DÂN CƯ

Xã Kim Thái - huyện Vụ Bản - tỉnh Nam Định

TỶ LỆ 1:500

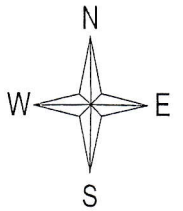

Điểm quy hoạch: Đồng Sọt - Xóm 1


Số lô: 10; Diện tích: 1000m<sup>2</sup>.

Ngày tháng năm 2024 ỦY BAN NHÂN DÂN HUYỆN VỤ BẢN	Ngày tháng năm 2024 PHÒNG TÀI NGUYÊN VÀ MT	Ngày tháng năm 2024 PHÒNG KINH TẾ VÀ HẠ TẦNG	Ngày tháng năm 2024 ỦY BAN NHÂN DÂN XÃ KIM THÁI
 <b>KT. CHỦ TỊCH PHÓ CHỦ TỊCH Phạm Ngọc Chi</b>	 <b>Q. TRƯỞNG PHÒNG Nguyễn Minh Thuận</b>	 <b>TRƯỞNG PHÒNG HOÀNG VĂN XÚNG</b>	 <b>CHỦ TỊCH Trần Khắc Thiệp</b>

# MẶT BẰNG QUY HOẠCH CHI TIẾT KHU DÂN CƯ

Xã Kim Thái - huyện Vụ Bản - tỉnh Nam Định

TỶ LỆ 1:500

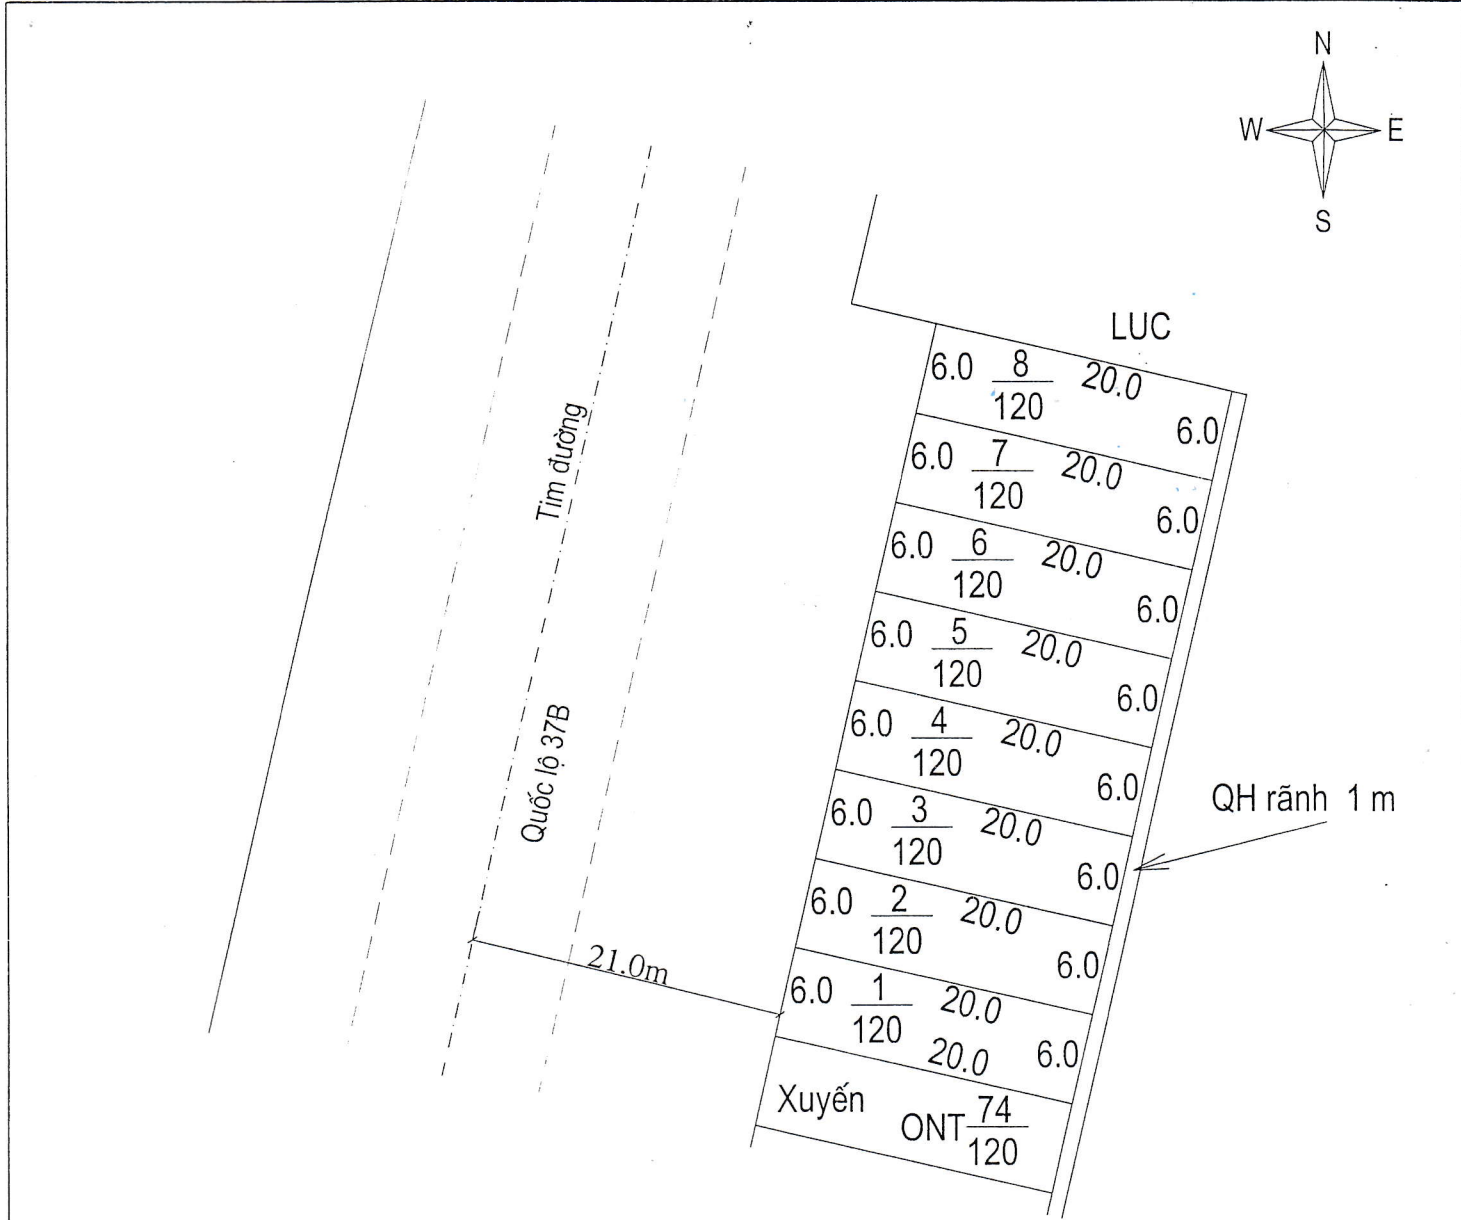

Điểm quy hoạch: Cửa Tróc - Xóm Cầu

Số lô: 8; Diện tích: 960m<sup>2</sup>.

Ngày tháng năm 2024 ỦY BAN NHÂN DÂN HUYỆN VỤ BẢN	Ngày tháng năm 2024 PHÒNG TÀI NGUYÊN VÀ MT	Ngày tháng năm 2024 PHÒNG KINH TẾ VÀ HẠ TẦNG	Ngày tháng năm 2024 ỦY BAN NHÂN DÂN XÃ KIM THÁI
<b>KT. CHỦ TỊCH PHÓ CHỦ TỊCH Phạm Ngọc Chi</b>	<b>Q. TRƯỞNG PHÒNG Nguyễn Minh Thuận</b>	<b>TRƯỞNG PHÒNG HOÀNG VĂN XỨNG</b>	<b>CHỦ TỊCH Trần Khắc Thiêng</b>