

# MẶT BẰNG QUY HOẠCH CHI TIẾT KHU DÂN CƯ

Xã Liên Minh- Huyện Vụ Bản- tỉnh Nam Định.

Tỷ lệ 1/500



Vị trí: Khu Cửa Vườn Vương ( Ngõ Trang)

Số lô: 06. Diện tích 1032m<sup>2</sup>

ỦY BAN NHÂN DÂN  
HUYỆN VỤ BẢN

PHÒNG TÀI NGUYÊN  
HUYỆN VỤ BẢN

PHÒNG KINH TẾ HẠ TẦNG  
H. VỤ BẢN

ỦY BAN NHÂN DÂN  
XÃ LIÊN MINH

  
PHẠM NGỌC CHÍ  
PHÓ CHỦ TỊCH

  
NGUYỄN MINH THUẬN  
TRƯỞNG PHÒNG


  
HOÀNG VĂN XÚNG  
TRƯỞNG PHÒNG

  
HOÀNG XUÂN TÀI  
CHỦ TỊCH

# MẶT BẰNG QUY HOẠCH CHI TIẾT KHU DÂN CƯ

Xã Liên Minh- Huyện Vụ Bản- tỉnh Nam Định.

Tỷ lệ 1/500

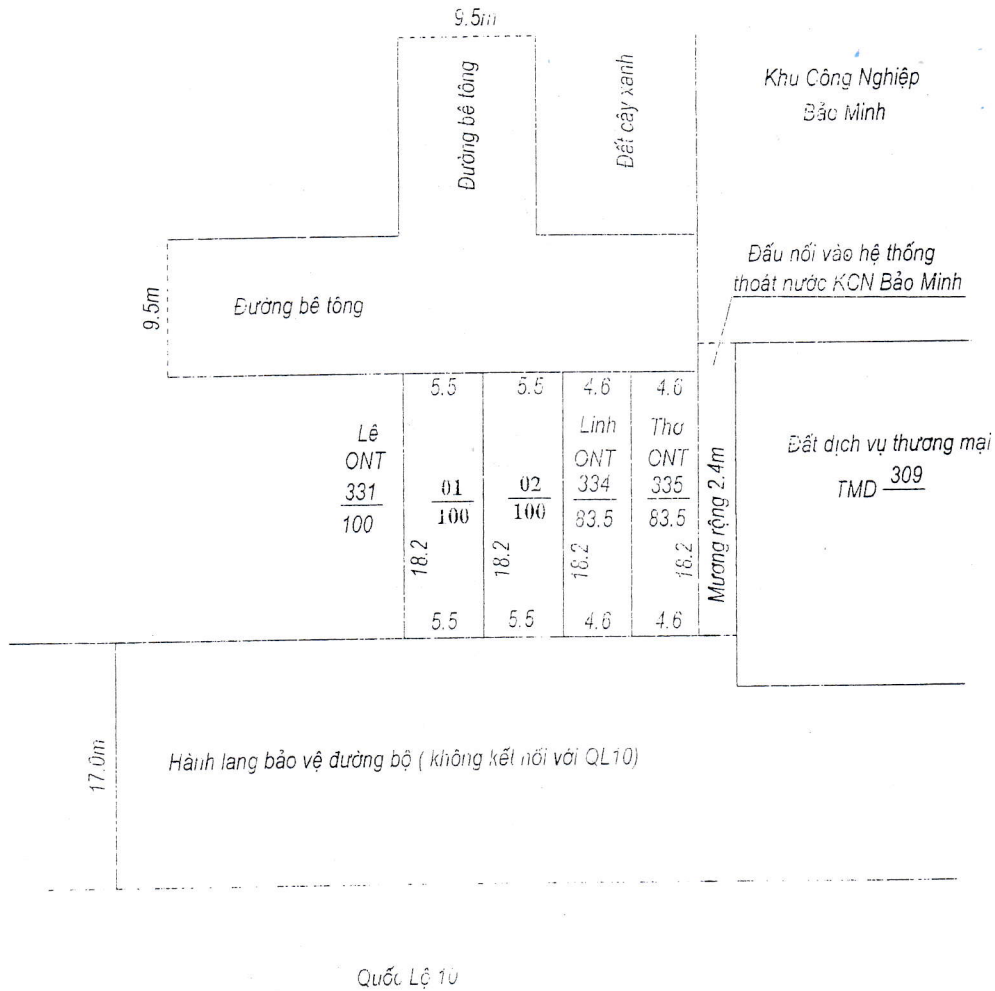

Vị trí: Khu Dịch vụ xã Liên Minh ( xóm Tâm)

Số lô: 02. Diện tích 200m<sup>2</sup>

ỦY BAN NHÂN DÂN  
HUYỆN VỤ BẢN

**PHÓ CHỦ TỊCH**  
**PHẠM NGỌC CHI**

PHÒNG TN&MT  
HUYỆN VỤ BẢN

**Q. TRƯỞNG PHÒNG**  
**NGUYỄN MINH THUẬN**

PHÒNG KINH TẾ HẠ TẦNG  
HUYỆN VỤ BẢN


ỦY BAN NHÂN DÂN  
XÃ LIÊN MINH

**CHỦ TỊCH**  
**HOÀNG XUÂN T**

# MẶT BẰNG QUY HOẠCH CHI TIẾT KHU DÂN CƯ

Xã Liên Minh- huyện Vụ Bản- tỉnh Nam Định

Tỷ lệ 1/500

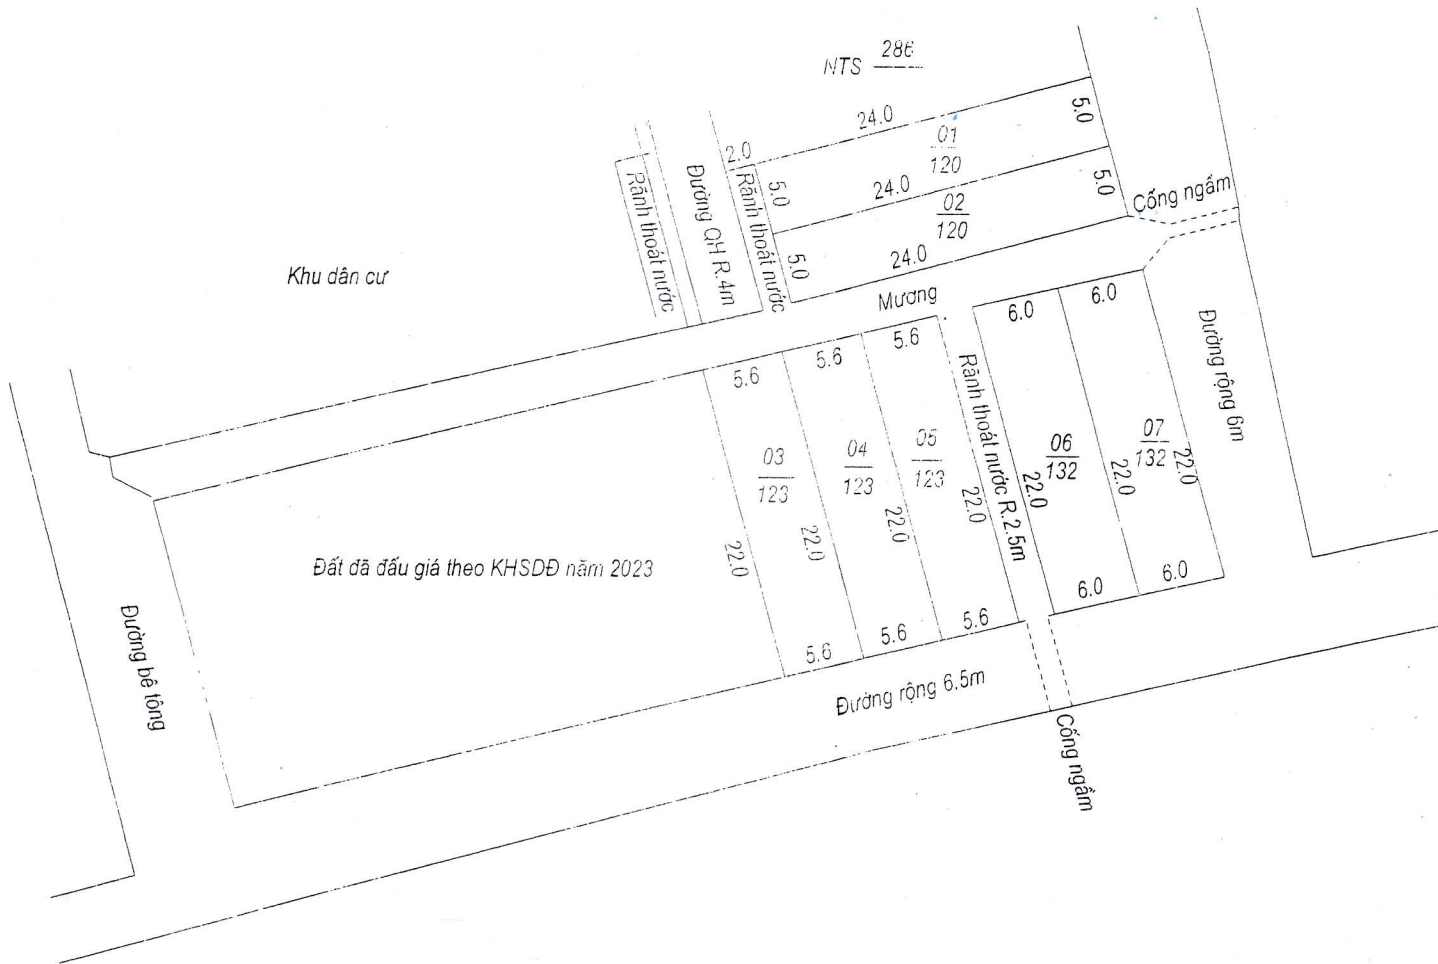

Vị trí: Cửa ông Mân

Số lô: 07. Diện tích: 873m<sup>2</sup>.

ỦY BAN NHÂN DÂN  
HUYỆN VỤ BẢN



PHÓ CHỦ TỊCH  
Phạm Ngọc Chi

PHÒNG TN & MT  
HUYỆN VỤ BẢN



Q. TRƯỞNG PHÒNG  
Nguyễn Minh Thuận

PHÒNG KINH TẾ VÀ  
HẠ TẦNG  
HUYỆN VỤ BẢN



TRƯỞNG PHÒNG  
HOÀNG VĂN XÚNG

ỦY BAN NHÂN DÂN  
XÃ LIÊN MINH



CHỦ TỊCH  
HOÀNG XUÂN T