


MẶT BẰNG QUY HOẠCH CHI TIẾT KHU DÂN CƯ
Xã Quang Trung – huyện Vụ Bản – tỉnh Nam Định

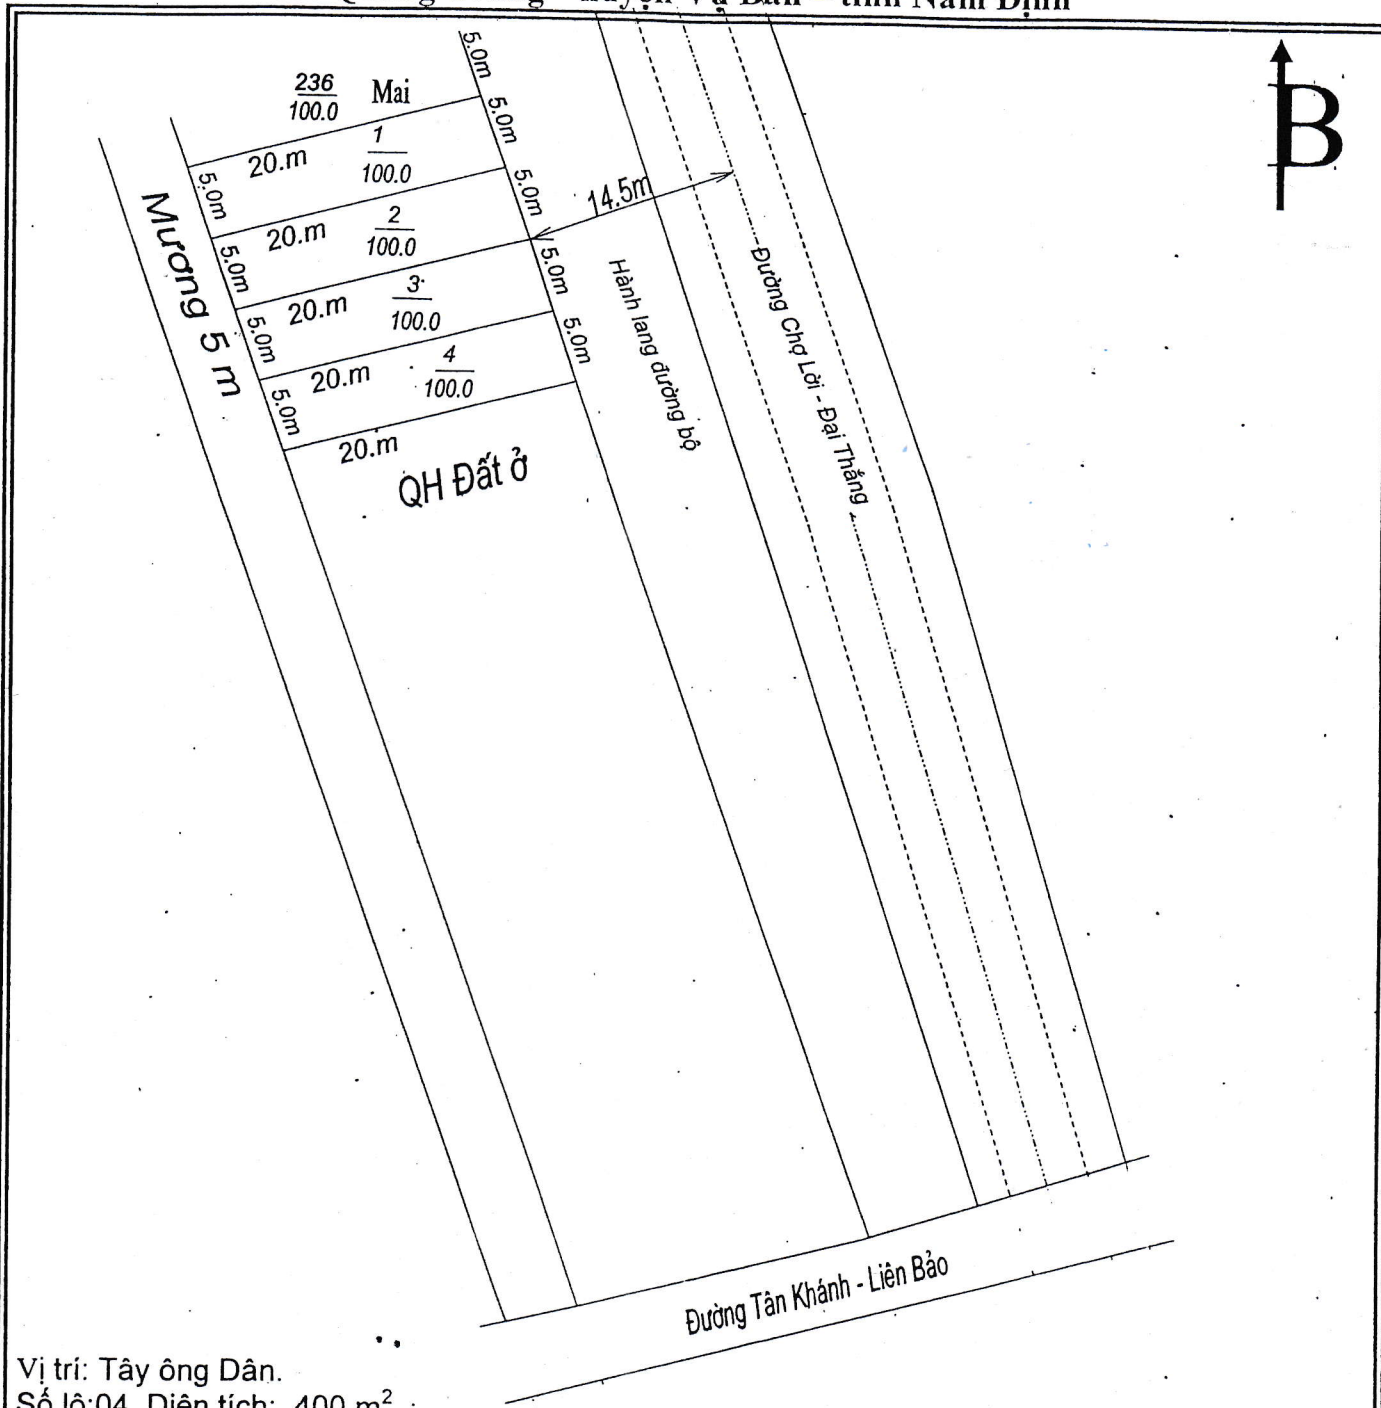


Vị trí: Tây ông Dân.
 Số lô: 04 Diện tích: 400 m²

ỦY BAN NHÂN DÂN HUYỆN VỤ BẢN	PHÒNG TN&MT HUYỆN VỤ BẢN	P. KINH TẾ - HẠ TẦNG HUYỆN VỤ BẢN	ỦY BAN NHÂN DÂN XÃ QUANG TRUNG
 KT. CHỦ TỊCH PHÓ CHỦ TỊCH Phạm Ngọc Chi	 Q. TRƯỞNG PHÒNG Nguyễn Minh Thuận	 TRƯỞNG PHÒNG HOÀNG VĂN XỨNG	 CHỦ TỊCH TRẦN VĂN CÔNG

MẶT BẰNG QUY HOẠCH CHI TIẾT KHU DÂN CƯ

Xã Quang Trung - Huyện Vụ Bản - Tỉnh Nam Định

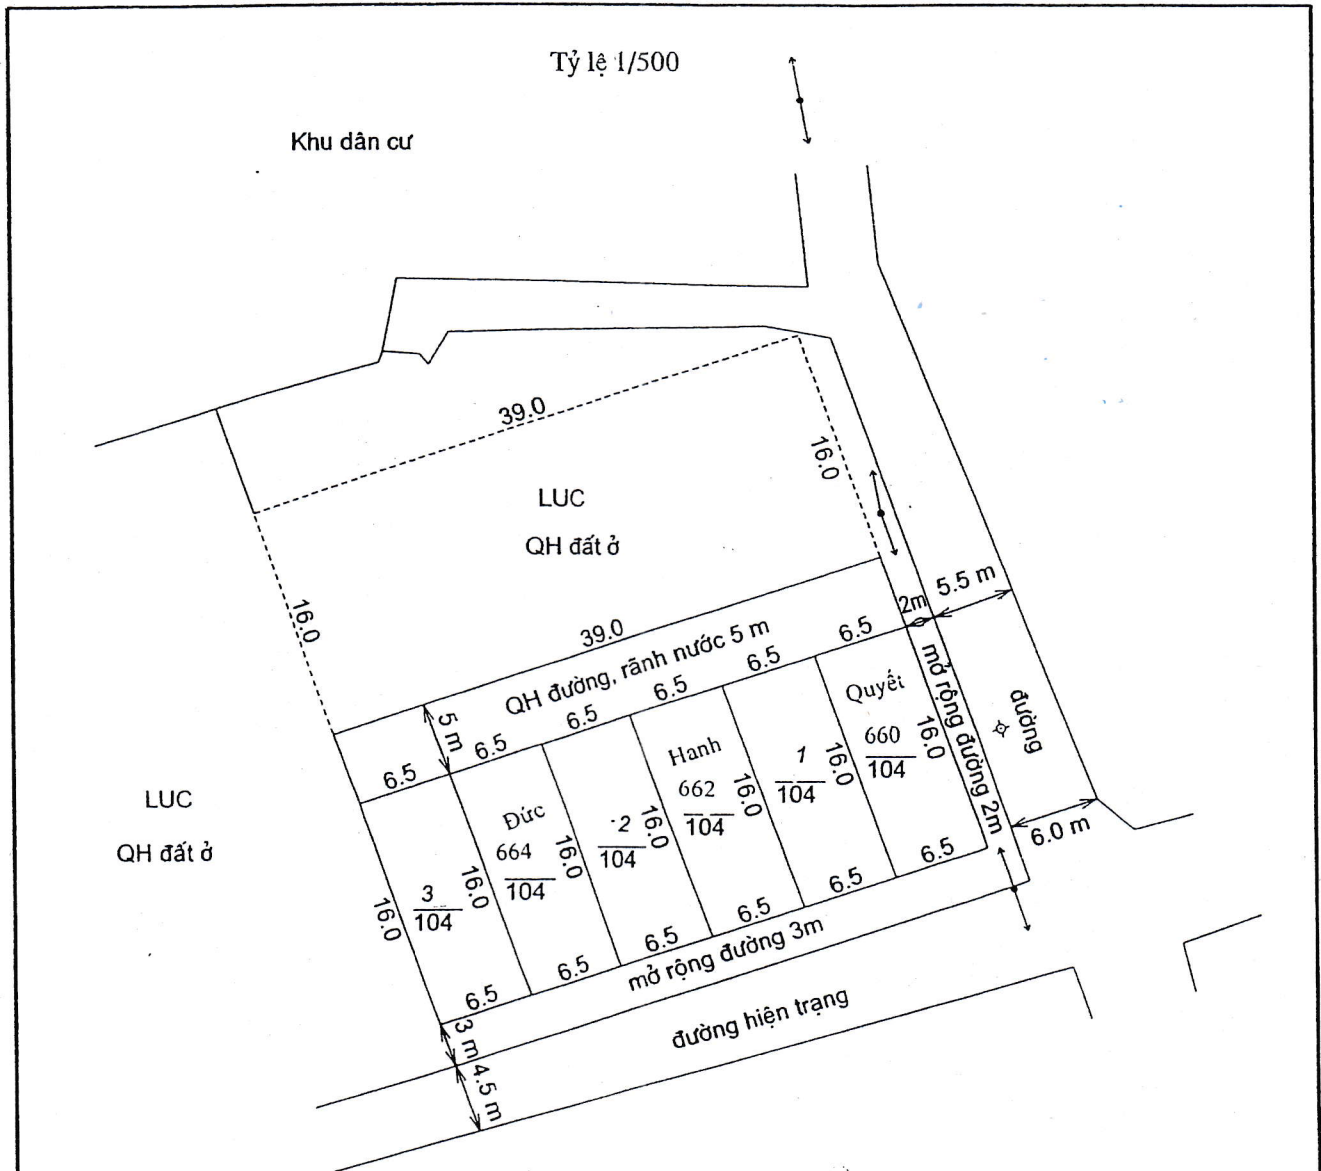

Vị trí: Tây Công Đông - Minh Tiên

Số lô: 03 lô, diện tích 312 m²

ỦY BAN NHÂN DÂN HUYỆN VỤ BẢN	PHÒNG TN&MT HUYỆN VỤ BẢN	P. KINH TẾ HẠ TẦNG HUYỆN VỤ BẢN	ỦY BAN NHÂN DÂN XÃ QUANG TRUNG
	<p>Q. TRƯỞNG PHÒNG Nguyễn Minh Thuận</p>	<p>TRƯỞNG PHÒNG HOÀNG VĂN XÚNG</p>	<p>CHỦ TỊCH TRẦN VĂN CÔNG</p>

PHÓ CHỦ TỊCH
Phạm Ngọc Chi