


# MẶT BẰNG QUY HOẠCH CHI TIẾT KHU DÂN CƯ

Xã Minh Tân - Huyện Vụ Bản - Tỉnh Nam Định

TỈ LỆ 1 : 500

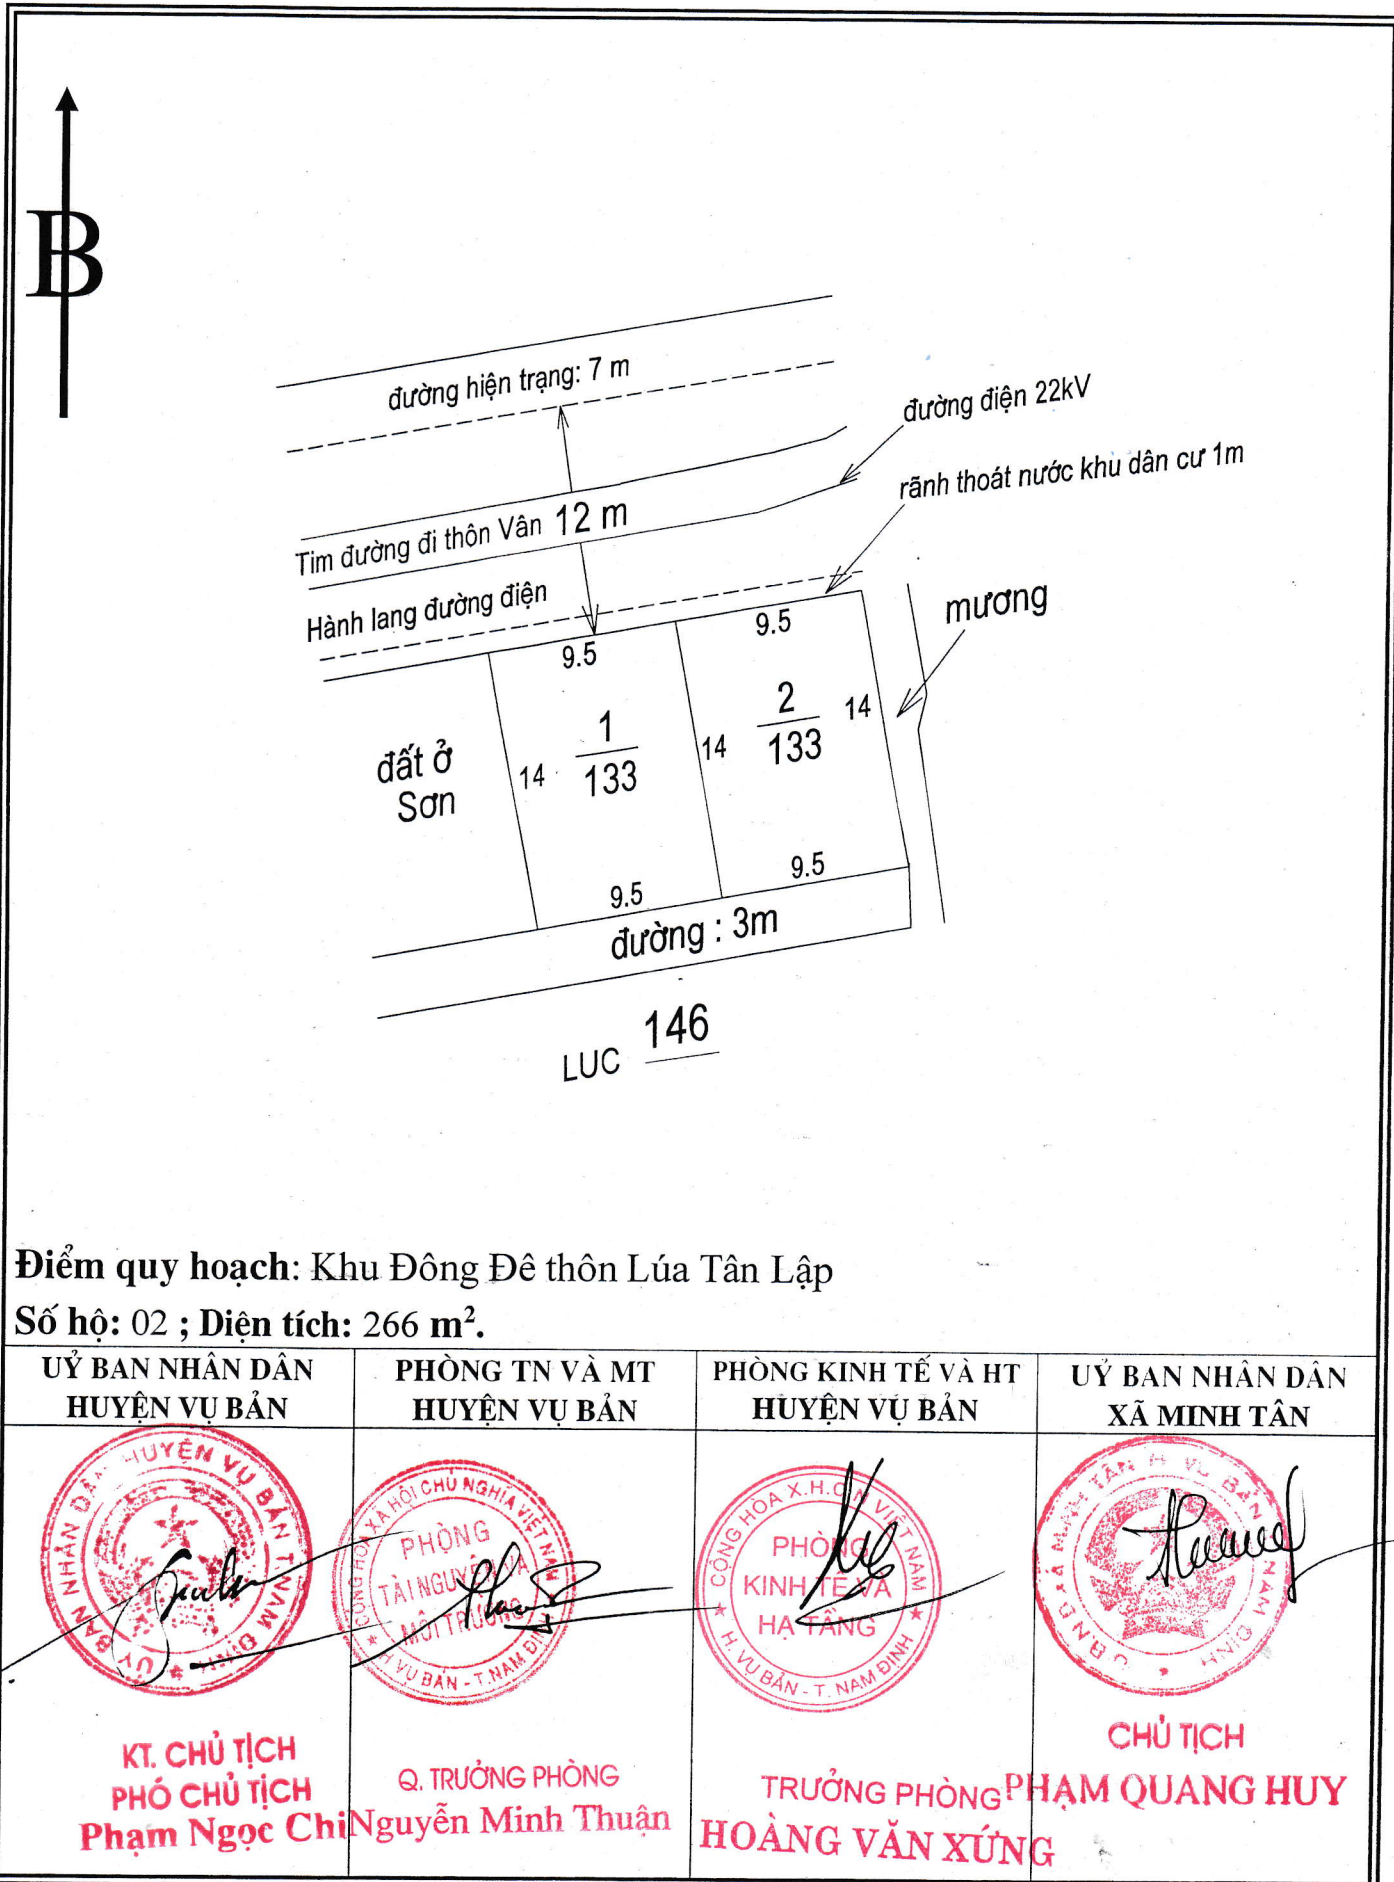

Điểm quy hoạch: Khu Đông Đê thôn Lúa Tân Lập


Số hộ: 02 ; Diện tích: 266 m<sup>2</sup>.

ỦY BAN NHÂN DÂN HUYỆN VỤ BẢN	PHÒNG TN VÀ MT HUYỆN VỤ BẢN	PHÒNG KINH TẾ VÀ HT HUYỆN VỤ BẢN	ỦY BAN NHÂN DÂN XÃ MINH TÂN
<p>KT. CHỦ TỊCH PHÓ CHỦ TỊCH Phạm Ngọc Chi</p>	<p>Q. TRƯỞNG PHÒNG Nguyễn Minh Thuận</p>	<p>TRƯỞNG PHÒNG HOÀNG VĂN XỨNG</p>	<p>CHỦ TỊCH PHẠM QUANG HUY</p>

# MẶT BẰNG QUY HOẠCH CHI TIẾT KHU DÂN CƯ

Xã Minh Tân - Huyện Vụ Bản - Tỉnh Nam Định

TỈ LỆ 1 : 500

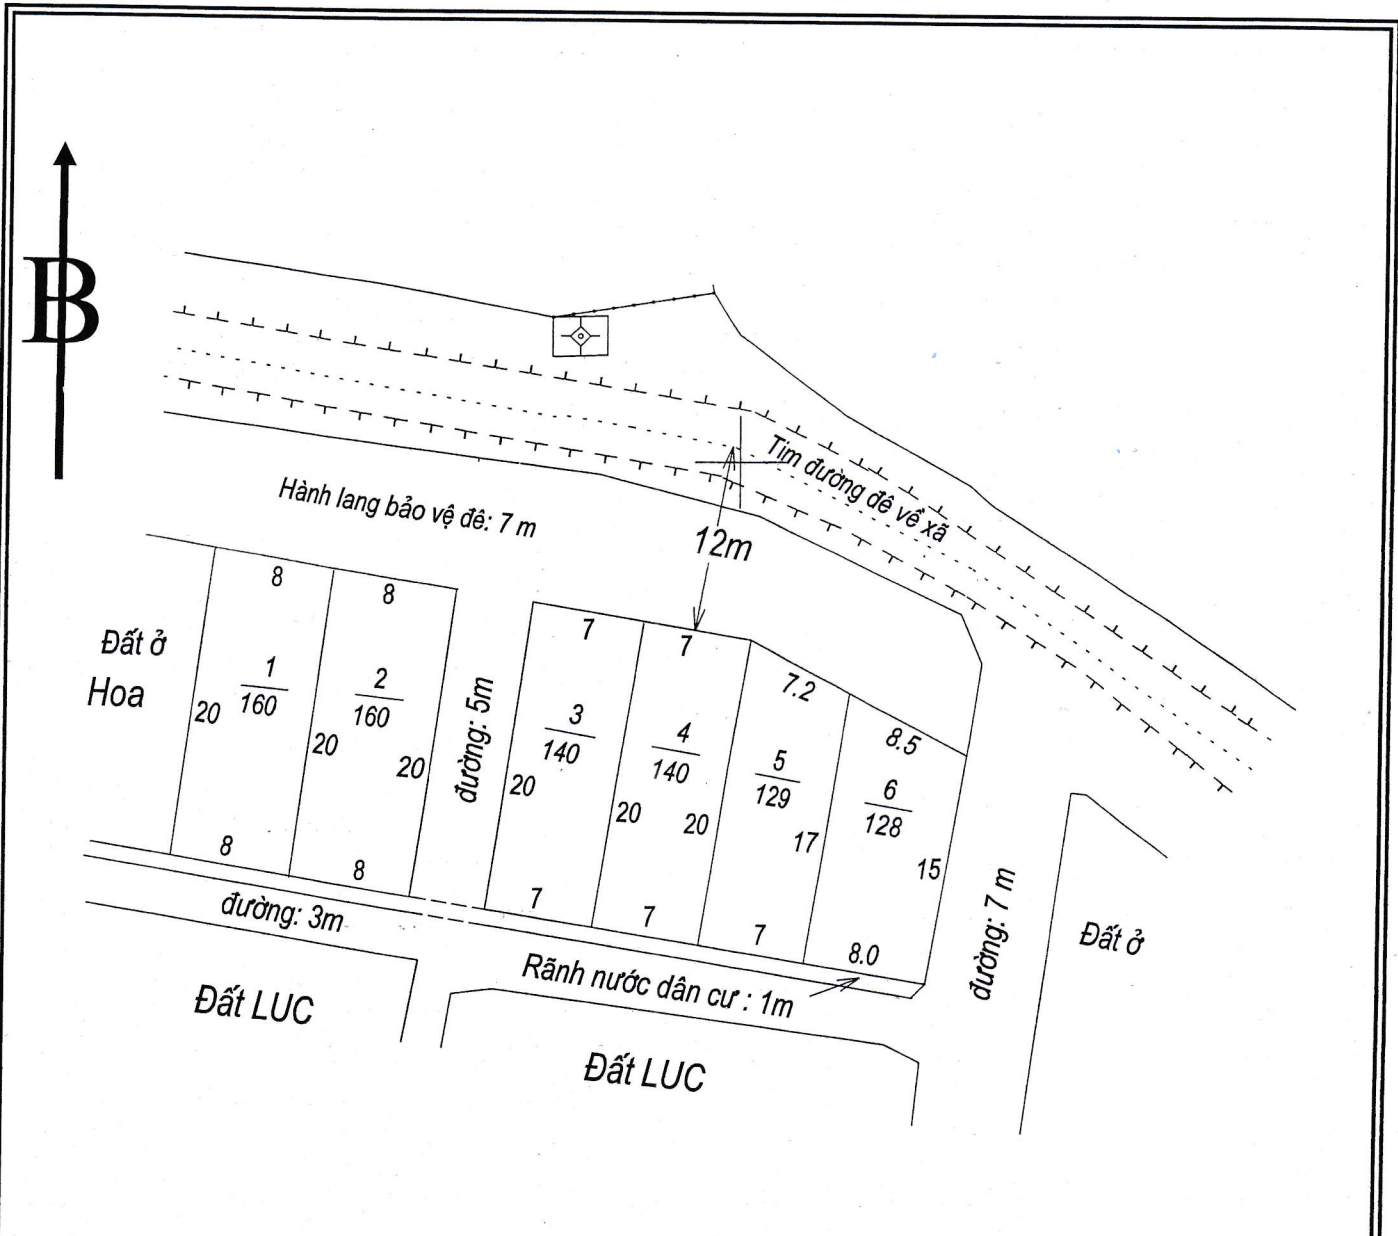

Điểm quy hoạch: Khu Cầu Mạ thôn Hạ

Số hộ: 6 ; Diện tích: 857 m<sup>2</sup>.

ỦY BAN NHÂN DÂN HUYỆN VỤ BẢN	PHÒNG TN VÀ MT HUYỆN VỤ BẢN	PHÒNG KINH TẾ VÀ HT HUYỆN VỤ BẢN	ỦY BAN NHÂN DÂN XÃ MINH TÂN
 <b>KT. CHỦ TỊCH PHÓ CHỦ TỊCH Phạm Ngọc Chi</b>	 <b>Q. TRƯỞNG PHÒNG Nguyễn Minh Thuận</b>	 <b>TRƯỞNG PHÒNG HOÀNG VĂN XỨNG</b>	 <b>CHỦ TỊCH PHẠM QUANG HUY</b>