


# MẶT BẰNG QUY HOẠCH CHI TIẾT KHU DÂN CƯ

Xã Hiền Khánh - Huyện Vụ Bản - Tỉnh Nam Định

TỈ LỆ 1: 500

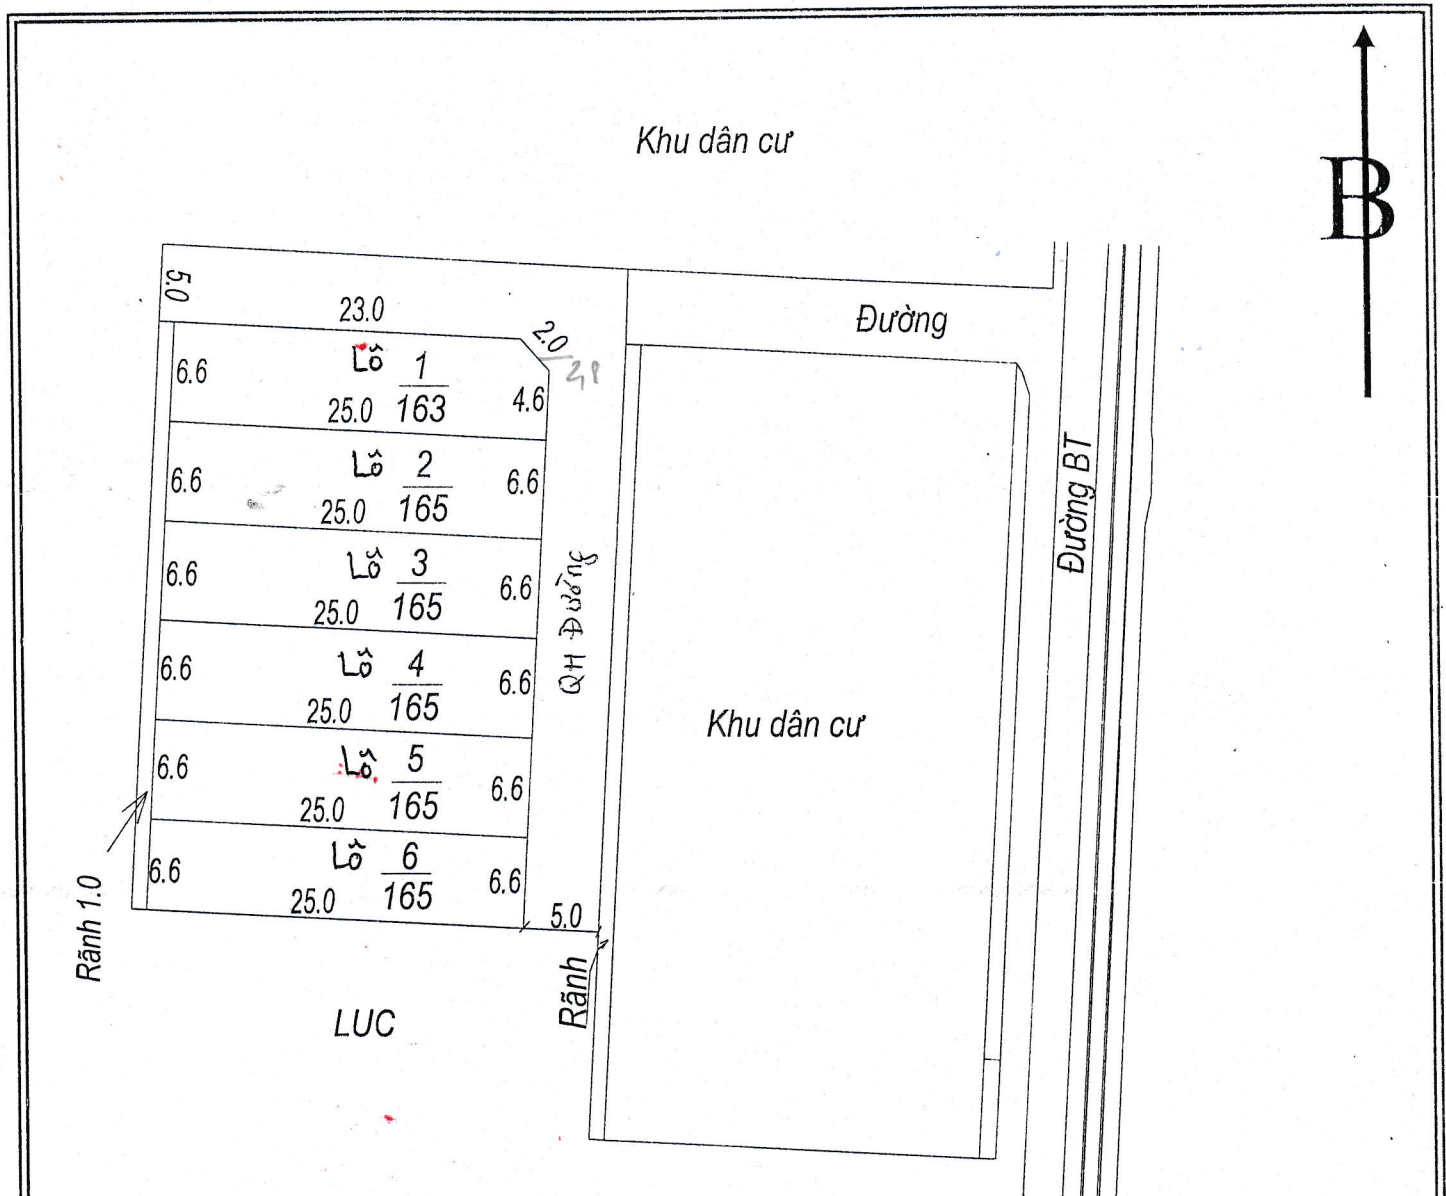


Vị trí: Trại cũ, thôn Môn Nha  
Số Lô: 06; Diện tích: 988,0 m<sup>2</sup>.

ỦY BAN NHÂN DÂN HUYỆN VỤ BẢN	PHÒNG TN & MT HUYỆN VỤ BẢN	PHÒNG KINH TẾ & HẠ TẦNG HUYỆN VỤ BẢN	ỦY BAN NHÂN DÂN XÃ HIỀN KHÁNH
<p>PHÓ CHỦ TỊCH Nguyễn Chí</p>	<p>TRƯỞNG PHÒNG Nguyễn Minh Thu</p>	<p>TRƯỞNG PHÒNG HOÀNG VĂN XỨNG</p>	<p>CHỦ TỊCH Trần Văn Nam</p>

# MẶT BẰNG QUY HOẠCH CHI TIẾT KHU DÂN CƯ

Xã Hiền Khánh - Huyện Vụ Bản - Tỉnh Nam Định TỈ LỆ 1 : 500

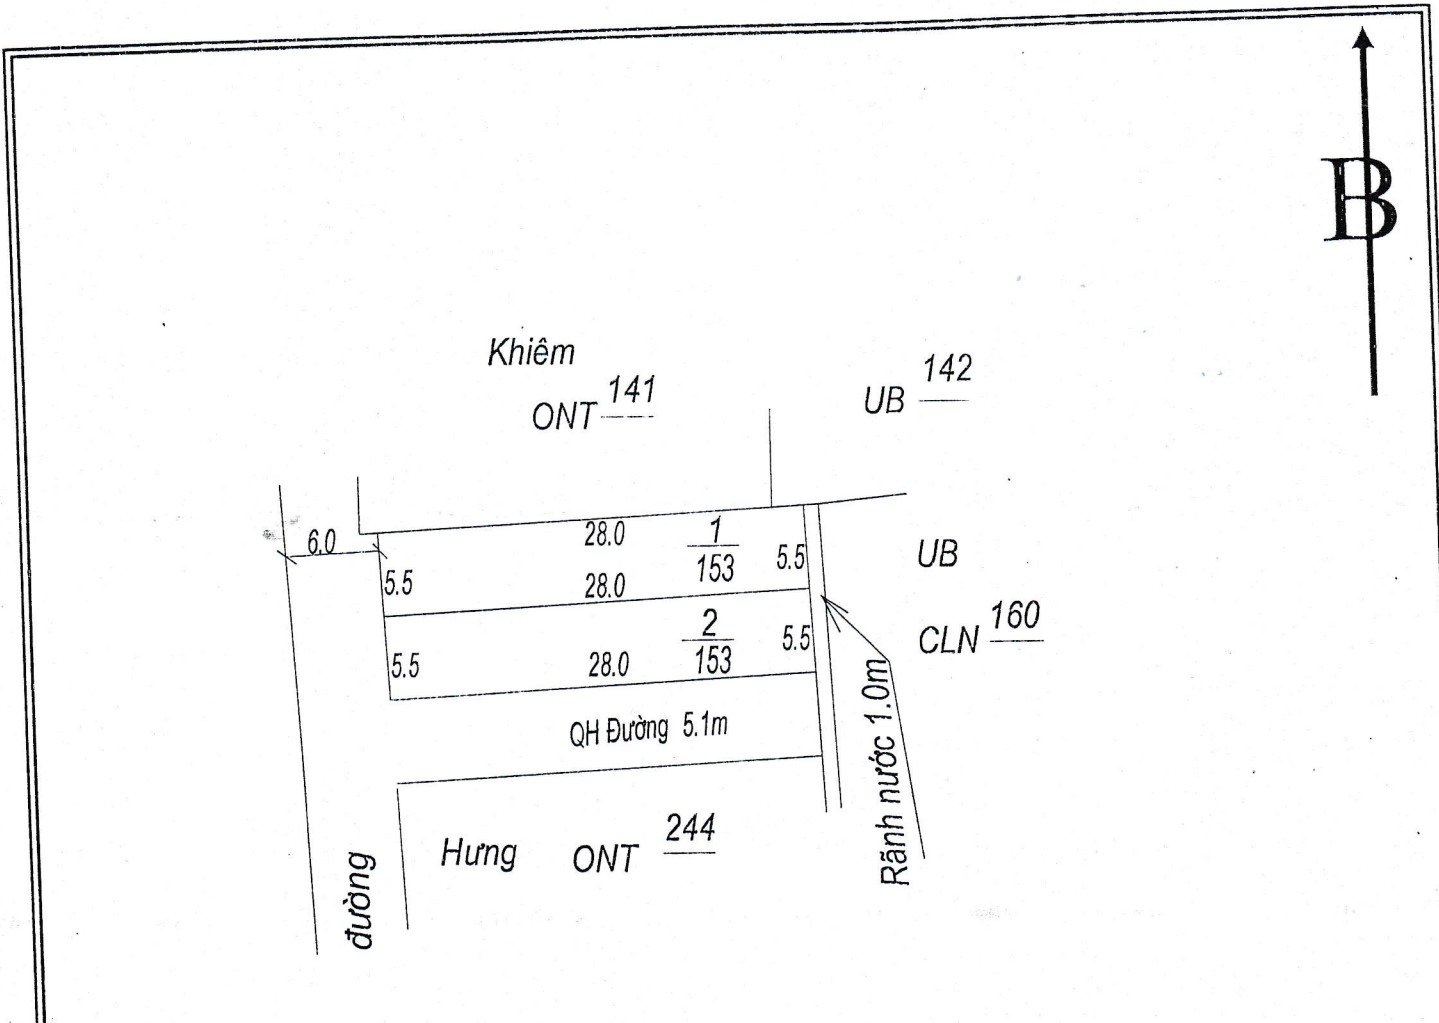

Vị trí: Khu Trạm y tế thôn Lại xã (cũ)  
Số Lô: 02; Diện tích: 306,0 m<sup>2</sup>.


ỦY BAN NHÂN DÂN HUYỆN VỤ BẢN	PHÒNG TN & MT HUYỆN VỤ BẢN	PHÒNG KINH TẾ & HẠ TẦNG HUYỆN VỤ BẢN	ỦY BAN NHÂN DÂN XÃ HIỀN KHÁNH
<p><b>PHÓ CHỦ TỊCH</b> Phạm Ngọc Chi</p>	<p><b>Q. TRƯỞNG PHÒNG</b> Nguyễn Minh Thuận</p>	<p><b>TRƯỞNG PHÒNG</b> HOÀNG VĂN XỨNG</p>	<p><b>CHỦ TỊCH</b> Trần Văn Nam</p>



# MẶT BẰNG QUY HOẠCH CHI TIẾT KHU DÂN CƯ

Xã Hiền Khánh - Huyện Vụ Bản - Tỉnh Nam Định

TỈ LỆ 1 : 500

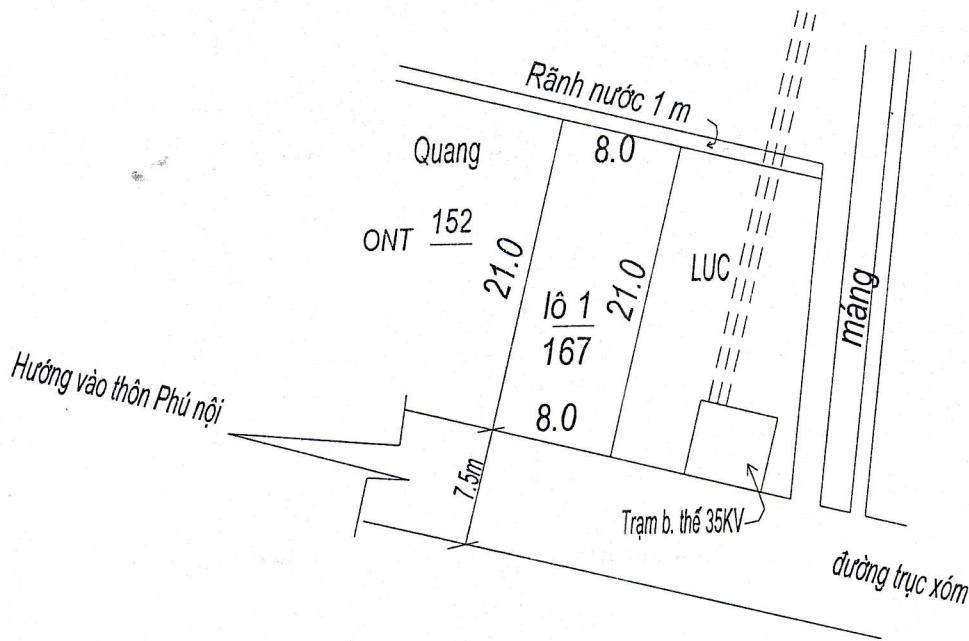


Vị trí: Công Tuấn, Thôn Phú Nội (Cũ)  
Số Lô: 01; Diện tích: 167,0 m<sup>2</sup>.

ỦY BAN NHÂN DÂN HUYỆN VỤ BẢN	PHÒNG TN & MT HUYỆN VỤ BẢN	PHÒNG KINH TẾ & HẠ TẦNG HUYỆN VỤ BẢN	ỦY BAN NHÂN DÂN XÃ HIÊN KHÁNH
	 Q. TRƯỞNG PHÒNG <b>Nguyễn Minh Thuận</b>	 TRƯỞNG PHÒNG <b>HOÀNG VĂN XÚNG</b>	 CHỦ TỊCH <b>Trần Văn Nam</b>

# MẶT BẰNG QUY HOẠCH CHI TIẾT KHU DÂN CƯ

Xã Hiền Khánh - Huyện Vụ Bản - Tỉnh Nam Định

TỈ LỆ 1 : 500

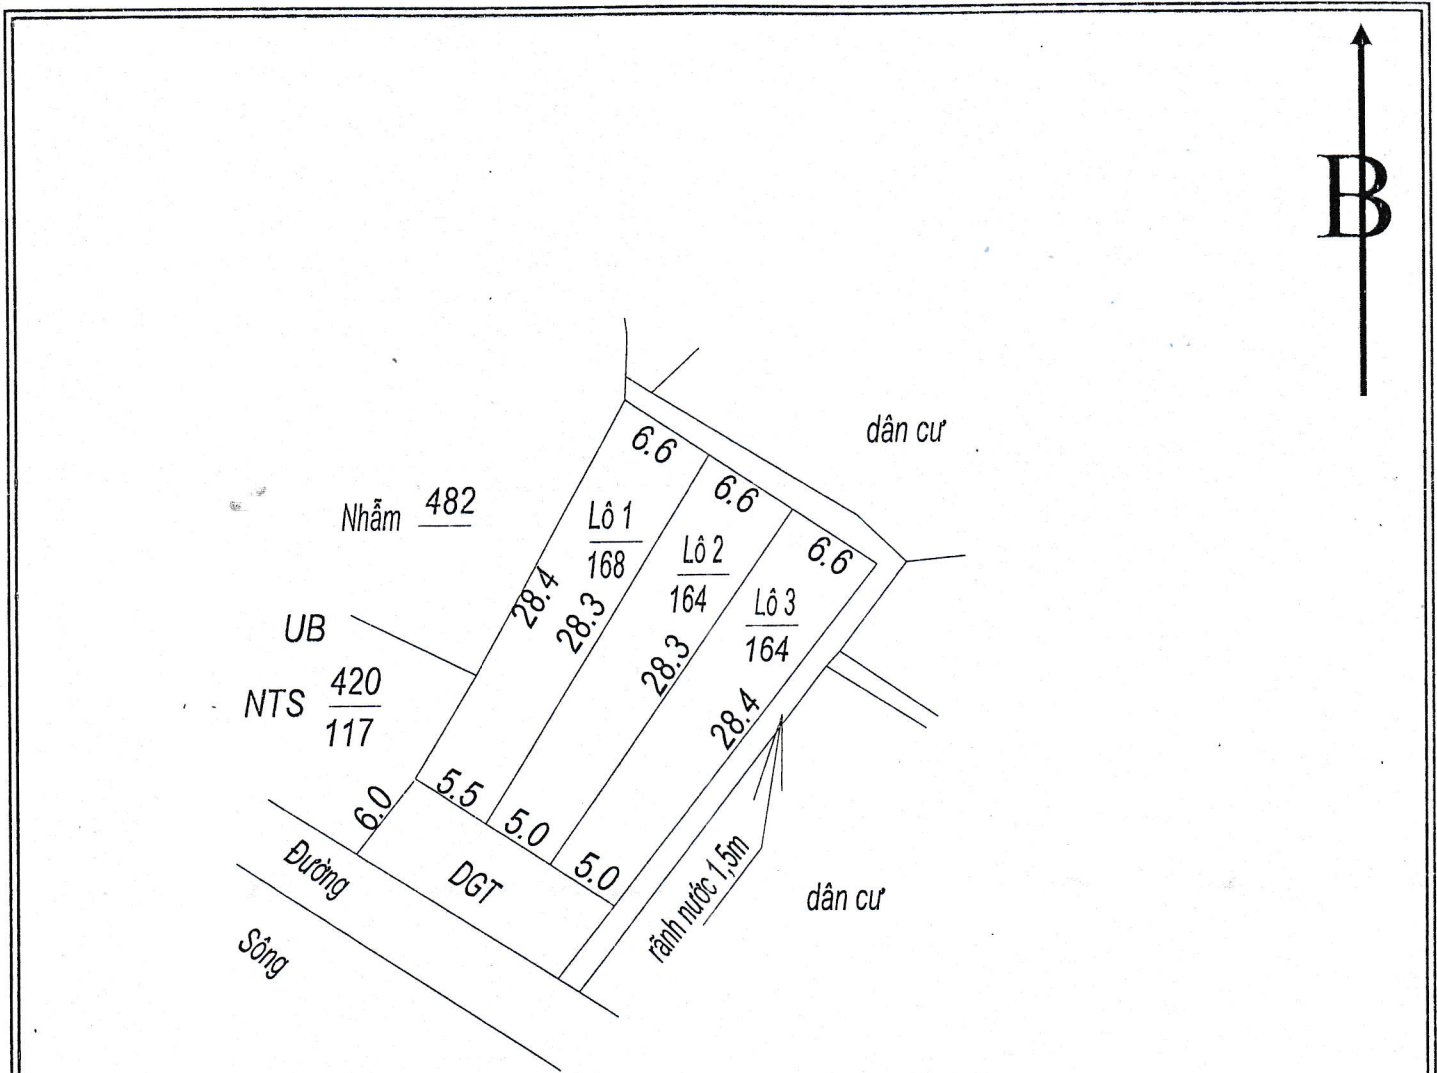

Vị trí: Ao trong thôn Thượng Đồng  
Số Lô: 03; Diện tích: 496,0 m<sup>2</sup>.


ỦY BAN NHÂN DÂN HUYỆN VỤ BẢN	PHÒNG TN & MT HUYỆN VỤ BẢN	PHÒNG KINH TẾ & HẠ TẦNG HUYỆN VỤ BẢN	ỦY BAN NHÂN DÂN XÃ HIÊN KHÁNH
 KT. CHỦ TỊCH PHÓ CHỦ TỊCH Phạm Ngọc Chi	 Q. TRƯỞNG PHÒNG Nguyễn Minh Thuận	 TRƯỞNG PHÒNG HOÀNG VĂN XỨNG	 CHỦ TỊCH Trần Văn Nam



# MẶT BẰNG QUY HOẠCH CHI TIẾT KHU DÂN CƯ

Xã Hiền Khánh - Huyện Vụ Bản - Tỉnh Nam Định

TỈ LỆ 1 : 500

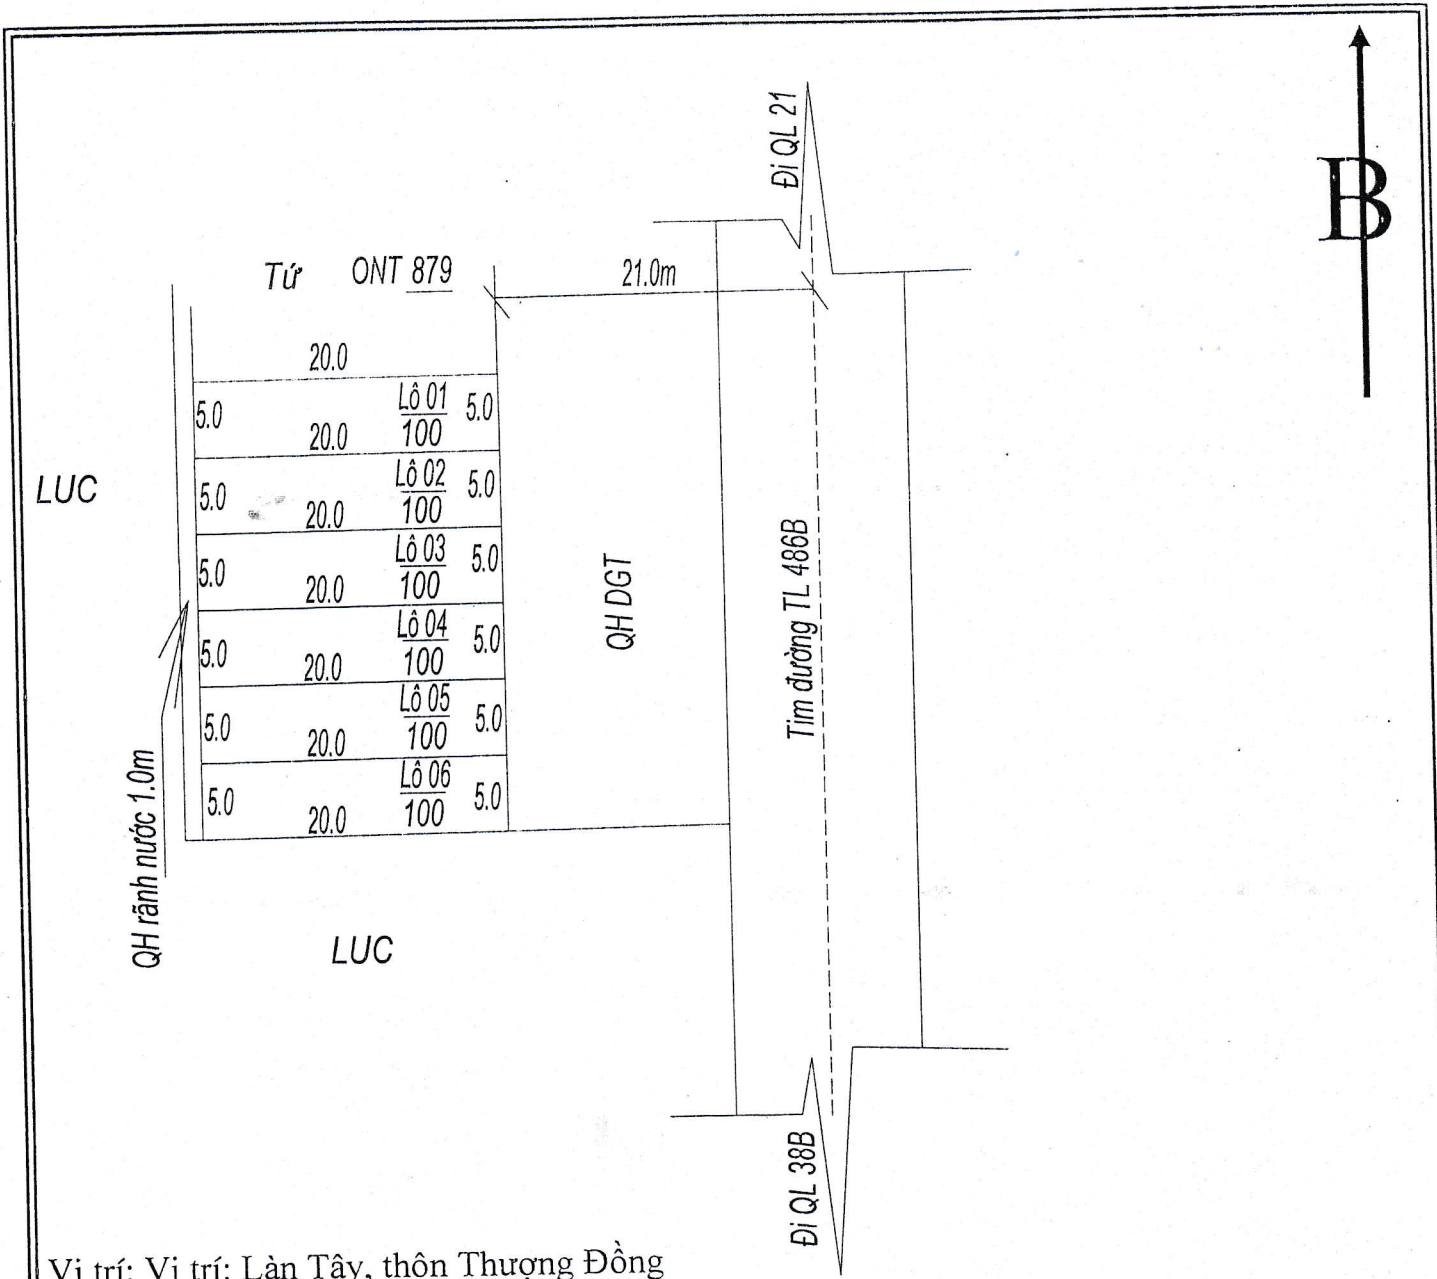

Vị trí: Vị trí: Làn Tây, thôn Thượng Đồng  
Số Lô: 06; Diện tích: 600,0 m<sup>2</sup>.

ỦY BAN NHÂN DÂN HUYỆN VỤ BẢN	PHÒNG TN & MT HUYỆN VỤ BẢN	PHÒNG KINH TẾ & HẠ TẦNG HUYỆN VỤ BẢN	ỦY BAN NHÂN DÂN XÃ HIÊN KHÁNH
<p><b>PHÓ CHỦ TỊCH</b> Phạm Ngọc Chi</p>	<p><b>TRƯỞNG PHÒNG</b> Nguyễn Minh Thuận</p>	<p><b>TRƯỞNG PHÒNG</b> HOÀNG VĂN XỨNG</p>	<p><b>CHỦ TỊCH</b> Trần Văn Nam</p>






# MẶT BẰNG QUY HOẠCH CHI TIẾT KHU DÂN CƯ

Xã Hiền Khánh - Huyện Vụ Bản - Tỉnh Nam Định

TỈ LỆ 1 : 500

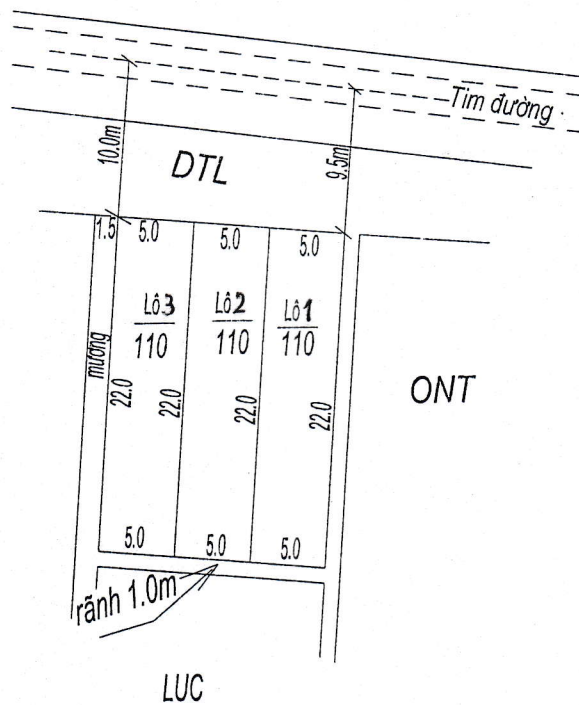

Vị trí: Đường Nội, thôn Thượng Đồng  
Số Lô: 03; Diện tích: 330,0 m<sup>2</sup>.

ỦY BAN NHÂN DÂN HUYỆN VỤ BẢN	PHÒNG TN & MT HUYỆN VỤ BẢN	PHÒNG KINH TẾ & HẠ TẦNG HUYỆN VỤ BẢN	ỦY BAN NHÂN DÂN XÃ HIỀN KHÁNH
KI. CHỦ TỊCH PHÓ CHỦ TỊCH Phạm Ngọc Chi	Q. TRƯỞNG PHÒNG Nguyễn Minh Thuận	TRƯỞNG PHÒNG HOÀNG VĂN XỨNG	CHỦ TỊCH Trần Văn Nam