

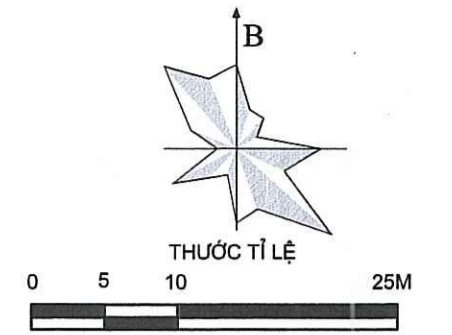


TỈNH NAM ĐỊNH  
 XÂY DỰNG KHU TÁI ĐỊNH CƯ, KHU DÂN CƯ TẬP TRUNG XÓM TÂY CÁT, XÃ HẢI LÝ, HUYỆN HẢI HẬU  
 TỶ LỆ 1:500  
**BẢN ĐỒ QUY HOẠCH CHIA LÔ**

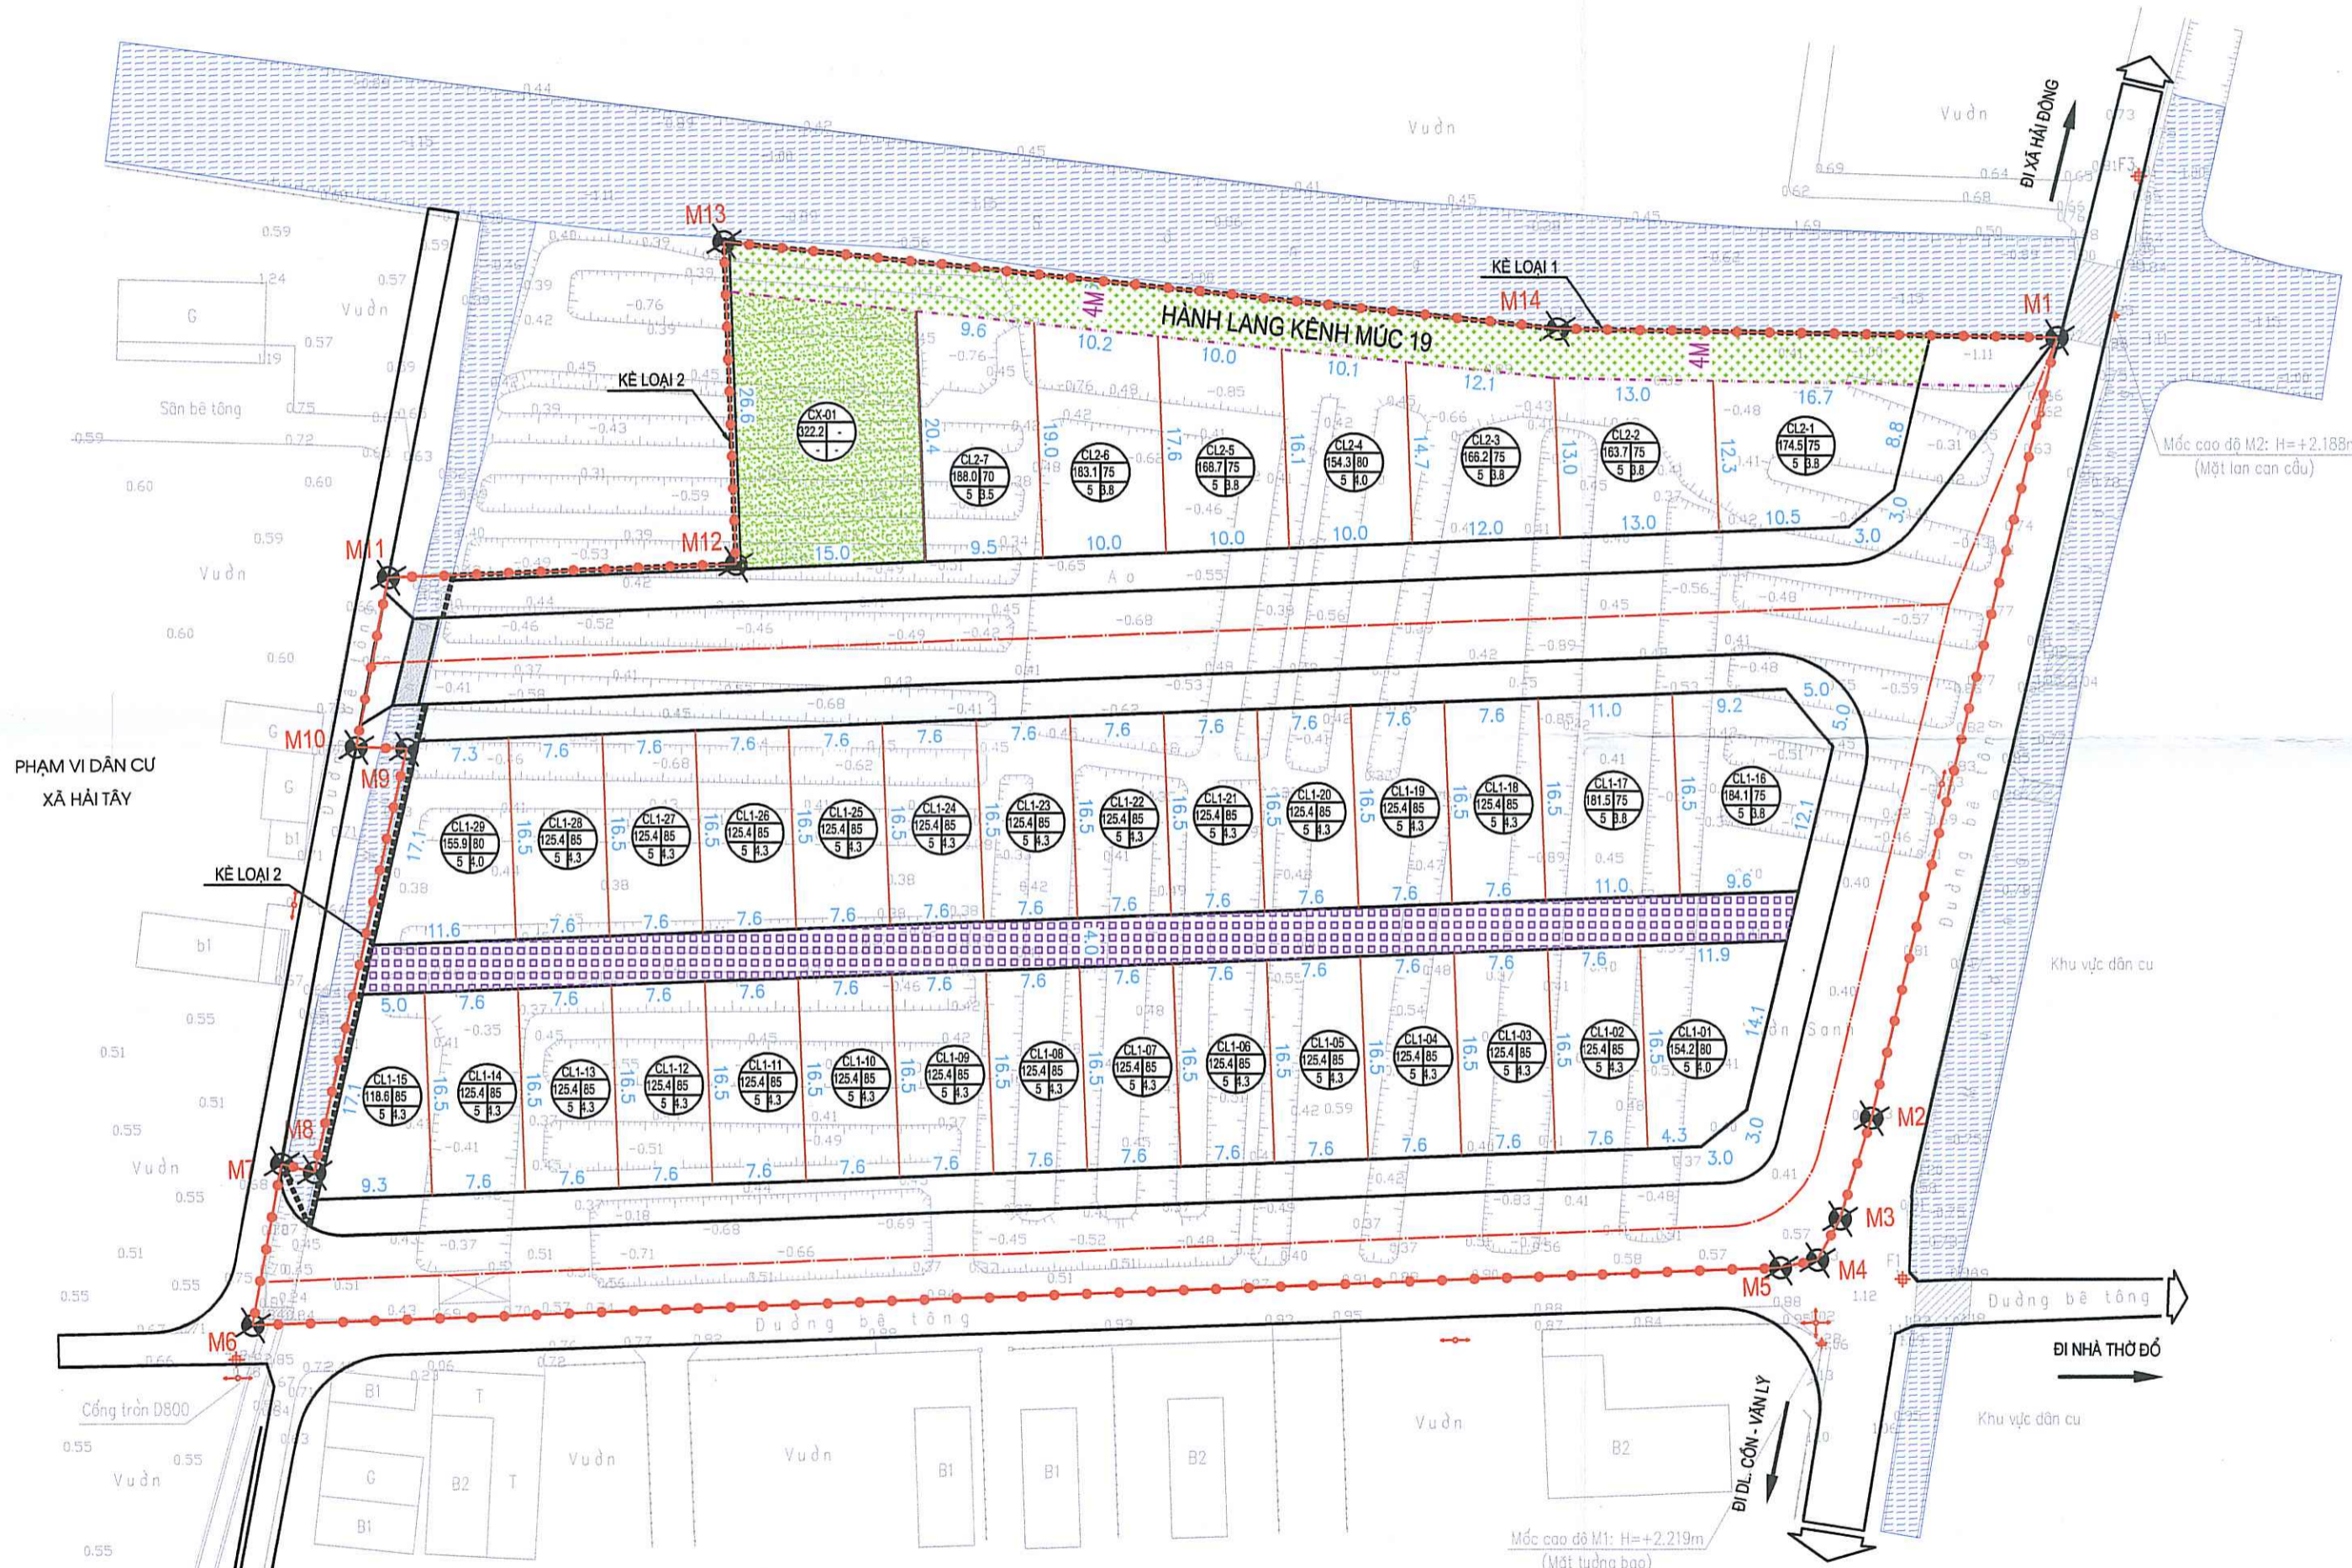


**KÝ HIỆU:**

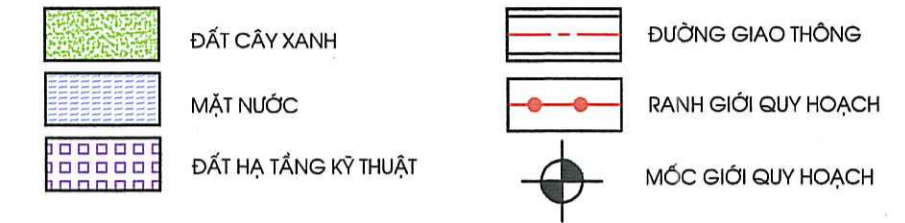

**BẢNG TỔNG HỢP CHIA LÔ**

STT	Loại lô	Số lô (tô)	Diện tích (m <sup>2</sup> )	Mật độ xây dựng (%)	Tầng cao tối đa	Chiều cao tối đa
1	Lô 118,6m <sup>2</sup>	1	118,6	85	5	<19m
2	Lô 125,4m <sup>2</sup>	24	3099,6	85	5	<19m
3	Lô 154,2m <sup>2</sup>	1	154,2	80	5	<19m
4	Lô 154,3m <sup>2</sup>	1	154,3	80	5	<19m
5	Lô 155,9m <sup>2</sup>	1	155,9	80	5	<19m
6	Lô 163,7m <sup>2</sup>	1	163,7	75	5	<19m
7	Lô 166,2m <sup>2</sup>	1	166,2	75	5	<19m
8	Lô 168,7m <sup>2</sup>	1	168,7	75	5	<19m
9	Lô 174,5m <sup>2</sup>	1	174,5	75	5	<19m
10	Lô 181,5m <sup>2</sup>	1	181,5	75	5	<19m
11	Lô 183,1m <sup>2</sup>	1	183,1	75	5	<19m
12	Lô 184,1m <sup>2</sup>	1	184,1	75	5	<19m
13	Lô 188,0m <sup>2</sup>	1	188	70	5	<19m
Tổng số lô liên kế		36	5002,4			

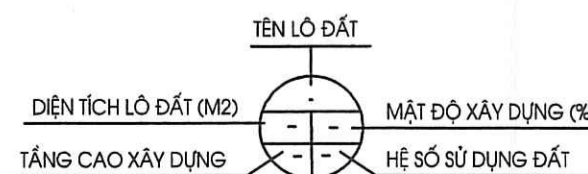

ỦY BAN NHÂN DÂN HUYỆN HẢI HẬU KT CHỦ TỊCH PHÓ CHỦ TỊCH  Phạm Vinh Dự	PHÒNG KINH TẾ & HẠ TẦNG HUYỆN HẢI HẬU PHÒNG KINH TẾ VÀ HẠ TẦNG  TRƯỞNG PHÒNG Trần Trung Hiếu		
BAN QUẢN LÝ DỰ ÁN ĐẦU TƯ XÂY DỰNG HUYỆN HẢI HẬU BAN QUẢN LÝ DỰ ÁN ĐẦU TƯ XÂY DỰNG H. HẢI HẬU  GIÁM ĐỐC NGUYỄN VĂN TOÀN	ỦY BAN NHÂN DÂN XÃ HẢI LÝ ỦY BAN NHÂN DÂN XÃ HẢI LÝ  CHỦ TỊCH NGUYỄN MINH ĐỊNH		
CÔNG TRÌNH - ĐỊA ĐIỂM: HUYỆN HẢI HẬU - TỈNH NAM ĐỊNH QUY HOẠCH CHI TIẾT XÂY DỰNG KHU TÁI ĐỊNH CƯ KHU DÂN CƯ TẬP TRUNG XÓM TÂY CÁT, XÃ HẢI LÝ			
TÊN BẢN VẼ: <b>BẢN ĐỒ QUY HOẠCH CHIA LÔ</b>			
BẢN VẼ: QH-05	GHP: 01-A2	TỈ LỆ: 1/500	THÁNG /2023
THỂ HIỆN	KS. VŨ HUY CƯỜNG		
THIẾT KẾ	KTS. PHẠM HỒNG THẮNG		
CHỦ NHIỆM	KTS. PHẠM HỒNG THẮNG		
PHÒNG THIẾT KẾ	KTS. MAI TRUNG THÀNH		
Q.L. KỸ THUẬT	KTS. MAI TRUNG THÀNH		
GIÁM ĐỐC:	CÔNG TY CỔ PHẦN TƯ VẤN XÂY DỰNG THƯƠNG MẠI 689 KS. NGUYỄN VĂN DIỄN 		
CÔNG TY CỔ PHẦN TƯ VẤN XÂY DỰNG THƯƠNG MẠI 689 ĐC: SỐ 31 - KHU 2 - THỊ TRẤN LIÊU ĐỀ, HUYỆN NGHĨA HƯNG, TỈNH NAM ĐỊNH VPDD: XÓM 17 XÃ HẢI LONG, HUYỆN HẢI HẬU, TỈNH NAM ĐỊNH TEL: 0986.898.554			