


# MẶT BẰNG QUY HOẠCH KHU DÂN CƯ XÃ YÊN ĐỒNG NĂM 2024

TỶ LỆ 1:500

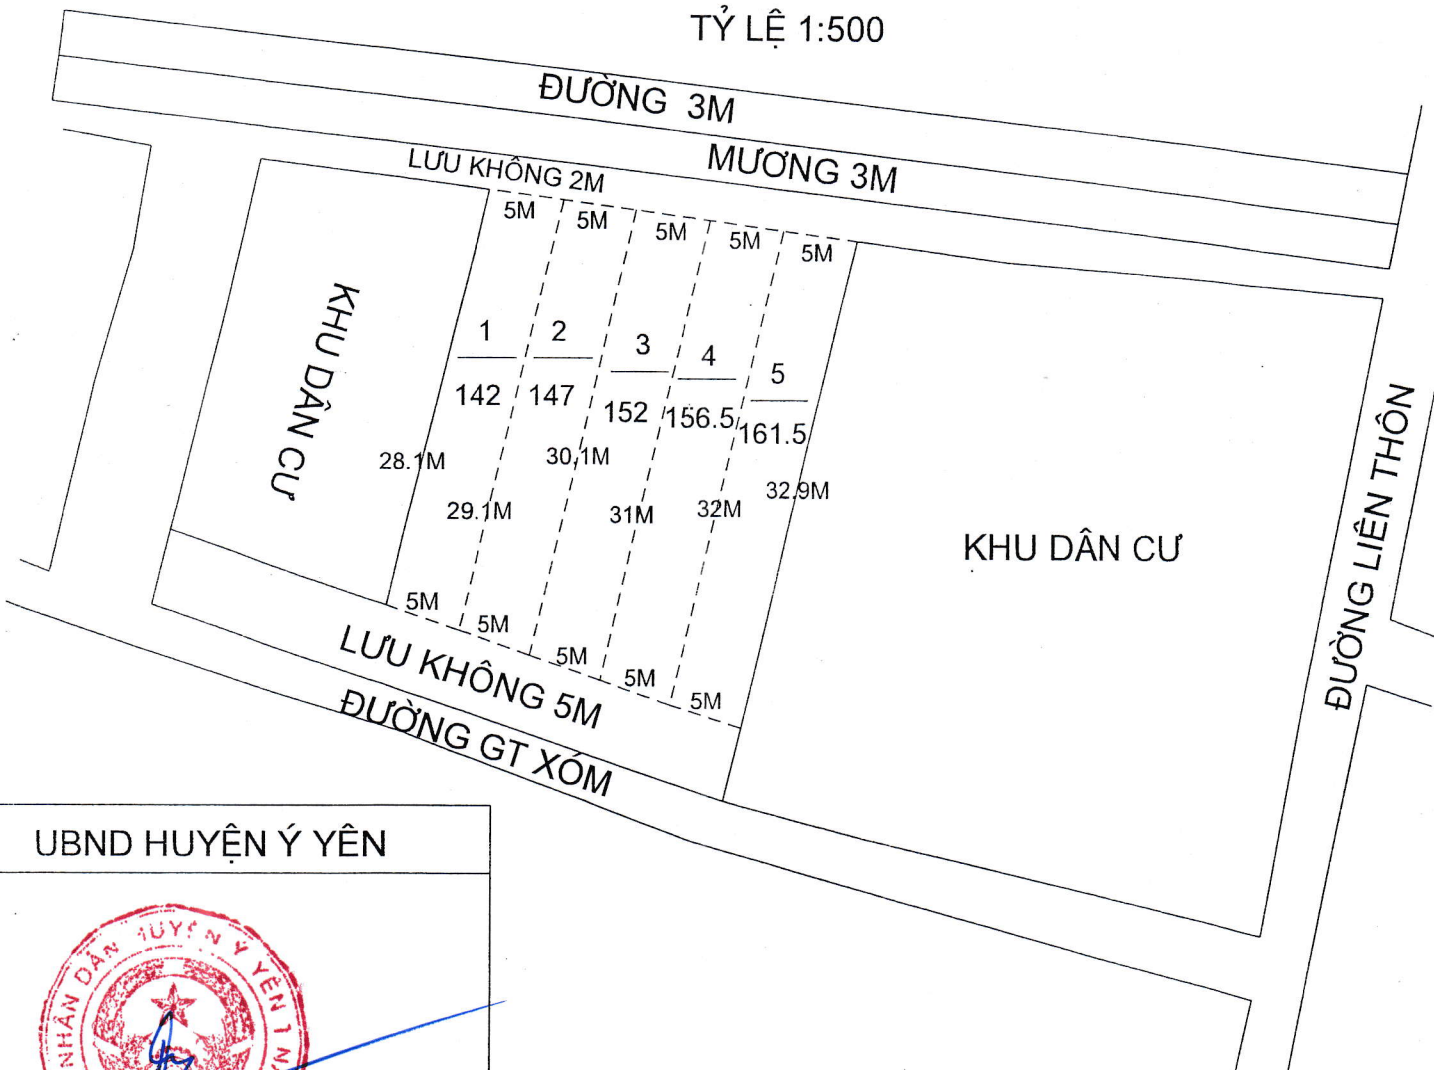

UBND HUYỆN Ý YÊN



**KT. CHỦ TỊCH  
PHÓ CHỦ TỊCH  
TRẦN BÌNH ĐỊNH**

KHU VỰC ĐỒNG HẬU THÔN LA NGẠN 1

TỜ BẢN ĐỒ SỐ 16, THỬA SỐ 38

BẢN ĐỒ ĐỊA CHÍNH YÊN ĐỒNG NĂM 2010

UBND XÃ YÊN ĐỒNG



**CHỦ TỊCH  
PHẠM QUỐC HUY**

PHÒNG KINH TẾ HẠ TẦNG



**TRƯỞNG PHÒNG  
NGUYỄN CHÍ LINH**

PHÒNG TÀI NGUYÊN & MÔI TRƯỜNG



**TRƯỞNG PHÒNG  
VŨ VĂN VUI**

# MẶT BẰNG QUY HOẠCH KHU DÂN CƯ XÃ YÊN ĐỒNG NĂM 2024

TỶ LỆ 1:500

ĐƯỜNG

LƯU KHÔNG 5M

5M 5M 5M

20M

KHU DÂN CƯ

20M

UBS

1 2 3  
100 100 100

5M 5M 5M

UBS

UBND HUYỆN Ý YÊN



KT. CHỦ TỊCH  
PHÓ CHỦ TỊCH  
**TRẦN BÌNH ĐỊNH**

KHU VỰC SAU TRẠI

TỜ BẢN ĐỒ SỐ 38, THỬA SỐ 33;34  
BẢN ĐỒ ĐỊA CHÍNH YÊN ĐỒNG NĂM 2010

UBND XÃ YÊN ĐỒNG

PHÒNG KINH TẾ HẠ TẦNG

PHÒNG TÀI NGUYÊN & MT



CHỦ TỊCH  
**PHẠM QUỐC HUY**



TRƯỞNG PHÒNG  
**NGUYỄN CHÍ LINH**



TRƯỞNG PHÒNG  
**VŨ VĂN VUI**




# MẶT BẰNG QUY HOẠCH KHU DÂN CƯ XÃ YÊN ĐỒNG NĂM 2024

TỶ LỆ 1:500

ĐƯỜNG NỘI ĐỒNG 4M

LƯU KHÔNG 5M

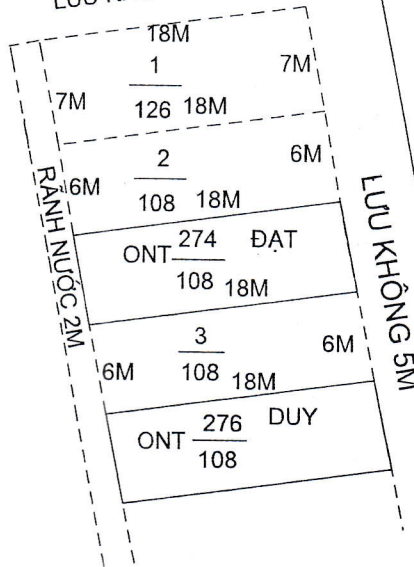

UBND HUYỆN Ý YÊN



CHỦ TỊCH  
PHÓ CHỦ TỊCH  
**TRẦN BÌNH ĐỊNH**

KHU VỰC KÊNH NAM XÓM 18  
TỜ BẢN ĐỒ SỐ 25, THỬA SỐ 27  
BẢN ĐỒ ĐỊA CHÍNH YÊN ĐỒNG NĂM 2010

UBND XÃ YÊN ĐỒNG

PHÒNG KINH TẾ HẠ TẦNG

PHÒNG TÀI NGUYÊN & MÔI TRƯỜNG



CHỦ TỊCH  
**PHẠM QUỐC HUY**




TRƯỞNG PHÒNG  
**NGUYỄN CHÍ LINH**



TRƯỞNG PHÒNG  
**VŨ VĂN VU**

# MẶT BẰNG QUY HOẠCH KHU DÂN CƯ XÃ YÊN ĐỒNG NĂM 2024

TỶ LỆ 1:500

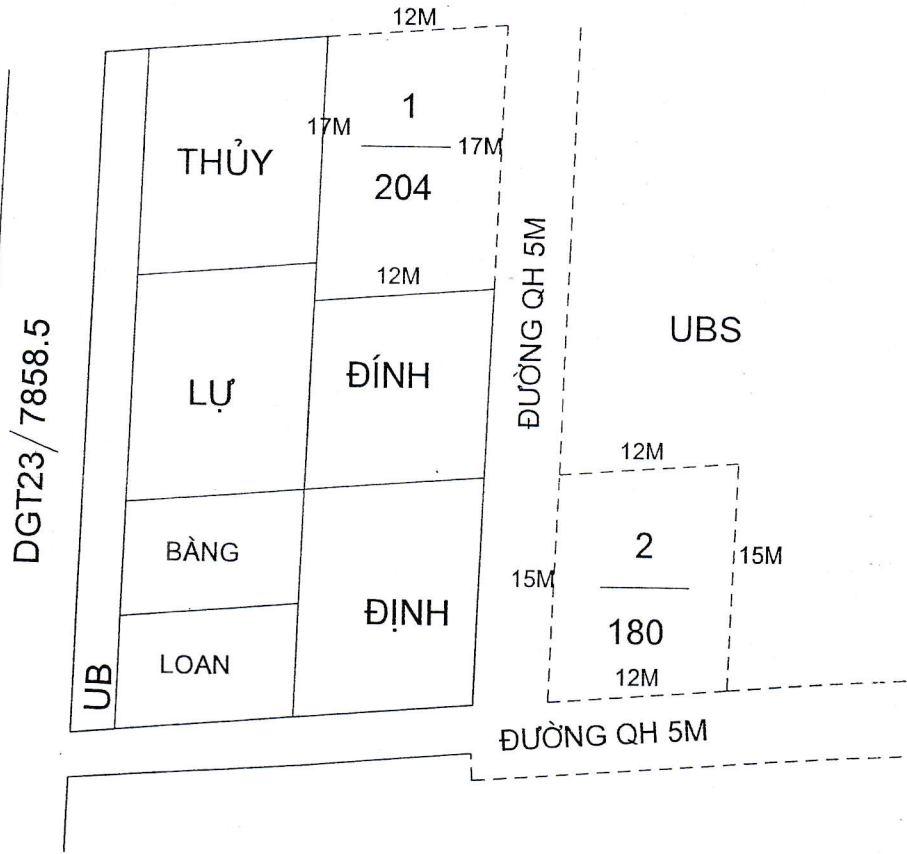

UBND HUYỆN Ý YÊN



KT. CHỦ TỊCH  
PHÓ CHỦ TỊCH  
**TRẦN BÌNH ĐỊNH**

KHU VỰC DƯỠNG LÃO CỐC DƯƠNG

TỜ BẢN ĐỒ SỐ 25, THỬA SỐ 47

BẢN ĐỒ ĐỊA CHÍNH YÊN ĐỒNG NĂM 2010

UBND XÃ YÊN ĐỒNG



CHỦ TỊCH  
**PHẠM QUỐC HUY**

PHÒNG KINH TẾ HẠ TẦNG



TRƯỞNG PHÒNG  
**NGUYỄN CHÍ LINH**

PHÒNG TÀI NGUYÊN & MT



TRƯỞNG PHÒNG  
**VŨ VĂN VU**