

# MẶT BẰNG QUY HOẠCH CHI TIẾT KHU DÂN CƯ

Số /TLBĐ



Tỷ lệ 1/500

Xã Yên Lợi - Huyện Ý Yên - Tỉnh Nam Định

Khu vực: Chăm Dựng

Số Lô: 12 Lô

- Diện Tích: - 135m<sup>2</sup>/1Lô

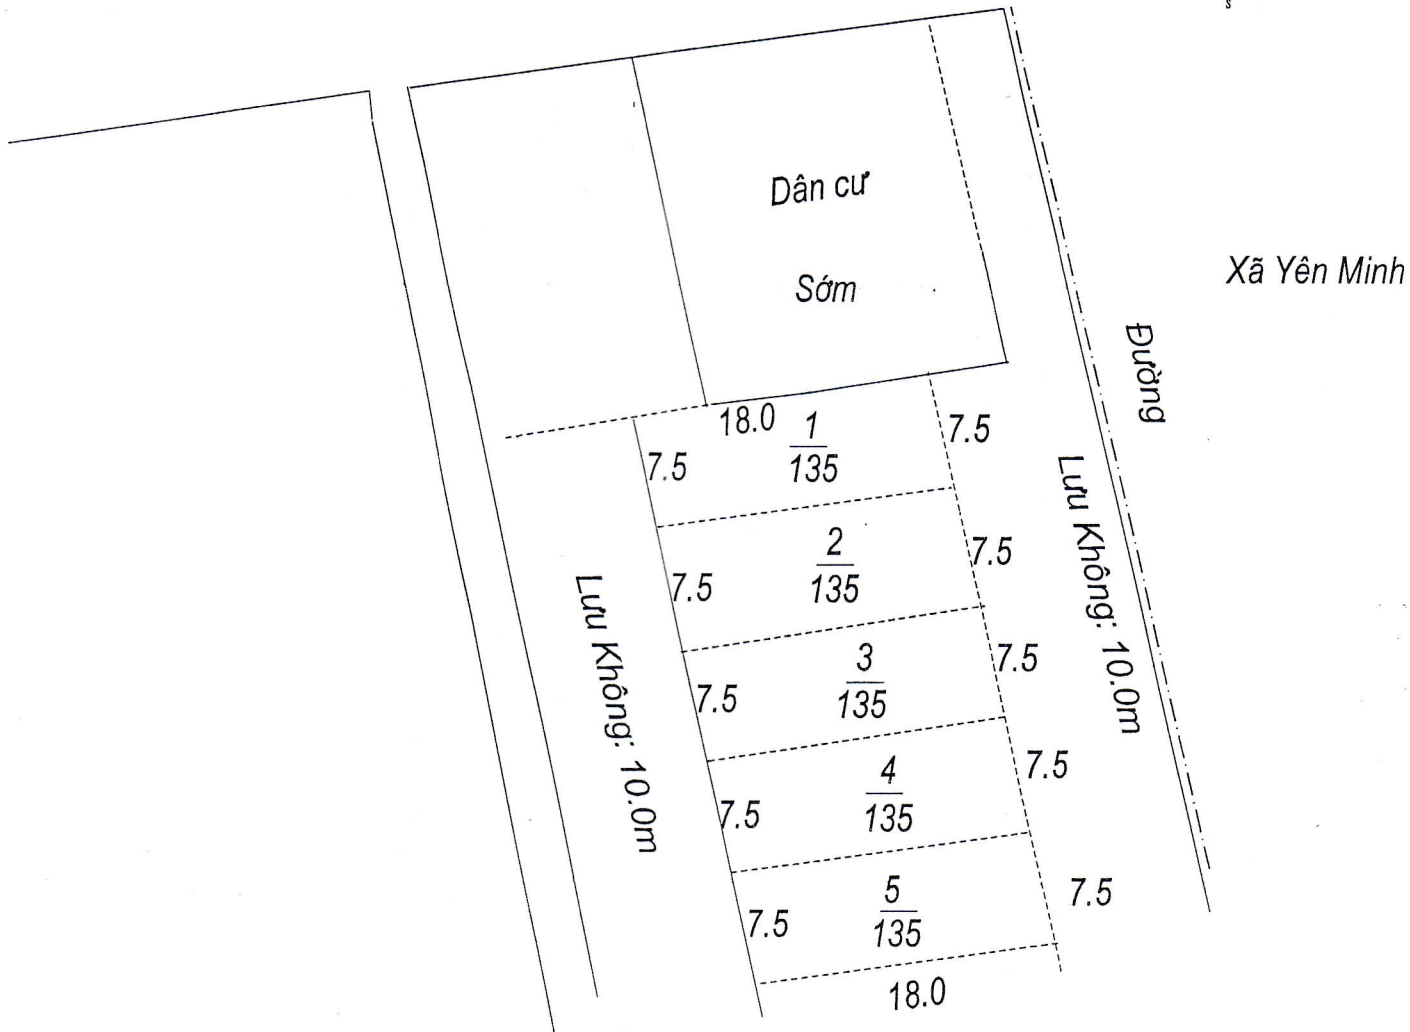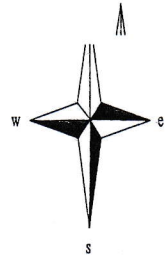

UBND HUYỆN Ý YÊN

PHÒNG KINH TẾ HẠ TẦNG

PHÒNG TN&MT

UBND XÃ YÊN LỢI




KT. CHỦ TỊCH  
PHÓ CHỦ TỊCH  
**TRẦN BÌNH ĐỊNH**



TRƯỞNG PHÒNG  
**NGUYỄN CHÍ LINH**



TRƯỞNG PHÒNG  
**VŨ VĂN VUI**

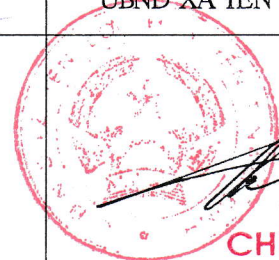

CHỦ TỊCH  
**TRẦN XUÂN TU**

# MẶT BẰNG QUY HOẠCH CHI TIẾT KHU DÂN CƯ

Số /TLBĐ



Tỷ lệ 1/500

Xã Yên Lợi - Huyện Ý Yên - Tỉnh Nam Định

Khu vực: Chăm Dựng

Số Lô: Lô

lô ..... m<sup>2</sup>/ 1Lô

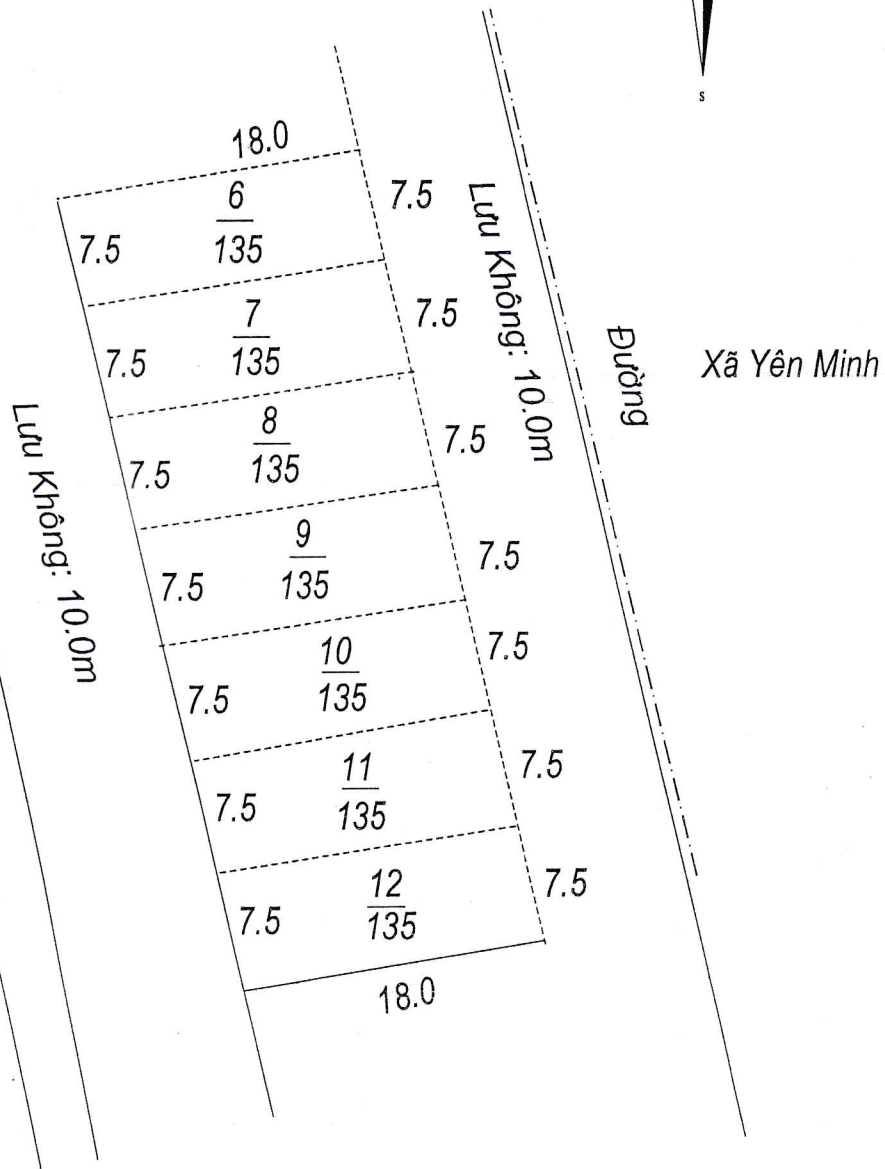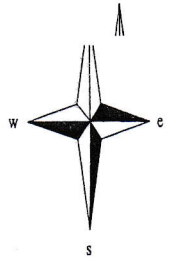



UBND HUYỆN Ý YÊN	PHÒNG KINH TẾ HẠ TẦNG	PHÒNG TN&MT <i>ok</i>	UBND XÃ YÊN LỢI
 KT. CHỦ TỊCH PHÓ CHỦ TỊCH <b>TRẦN BÌNH ĐỊNH</b>	 TRƯỞNG PHÒNG <b>NGUYỄN CHÍ LINH</b>	 TRƯỞNG PHÒNG <b>VŨ VĂN VUI</b>	 CHỦ TỊCH <b>TRẦN XUÂN TU</b>

# MẶT BẰNG QUY HOẠCH CHI TIẾT KHU DÂN CƯ

## XÃ YÊN LỢI - HUYỆN Ý YÊN - TỈNH NAM ĐỊNH

Tỷ lệ 1/500

Khu Vực: Bờ Nhãng Thôn Thanh Thịnh  
Tờ bản đồ 13, thửa 04, Số lô 1

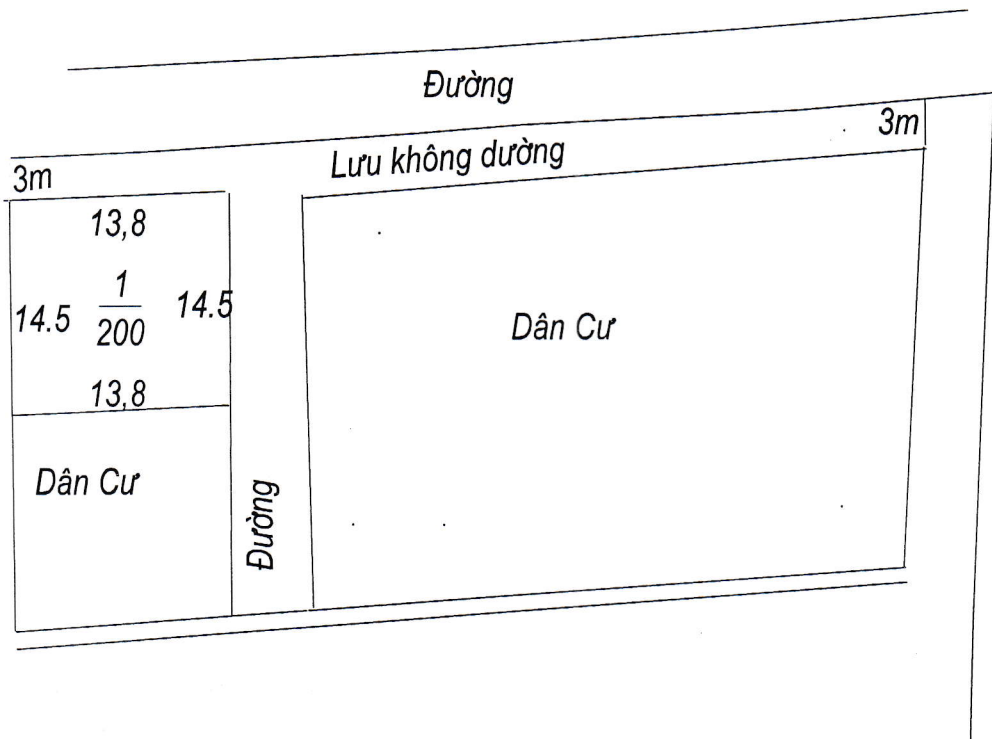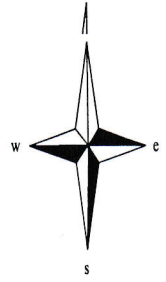

UBND HUYỆN Ý YÊN	PHÒNG KINH TẾ VÀ HẠ TẦNG	PHÒNG TN&MT	UBND XÃ YÊN LỢI
 KT. CHỦ TỊCH PHÓ CHỦ TỊCH <b>TRẦN BÌNH ĐỊNH</b>	 TRƯỞNG PHÒNG <b>NGUYỄN CHÍ LINH</b>	 TRƯỞNG PHÒNG <b>VŨ VĂN VUI</b>	 CHỦ TỊCH <b>TRẦN XUÂN TU</b>