


MẶT BẰNG QUY HOẠCH CHI TIẾT KHU DÂN CƯ
 XÃ YÊN LƯƠNG-HUYỆN Ý YÊN-TỈNH NAM ĐỊNH
 TỶ LỆ: 1/500


- Số hiệu thửa đất 183; Tờ bản đồ số 08 ;Bản đồ lập năm 2007; Số lô: 03
- Khu Vực: Ao Thương Thủy Quang thôn Minh Lương

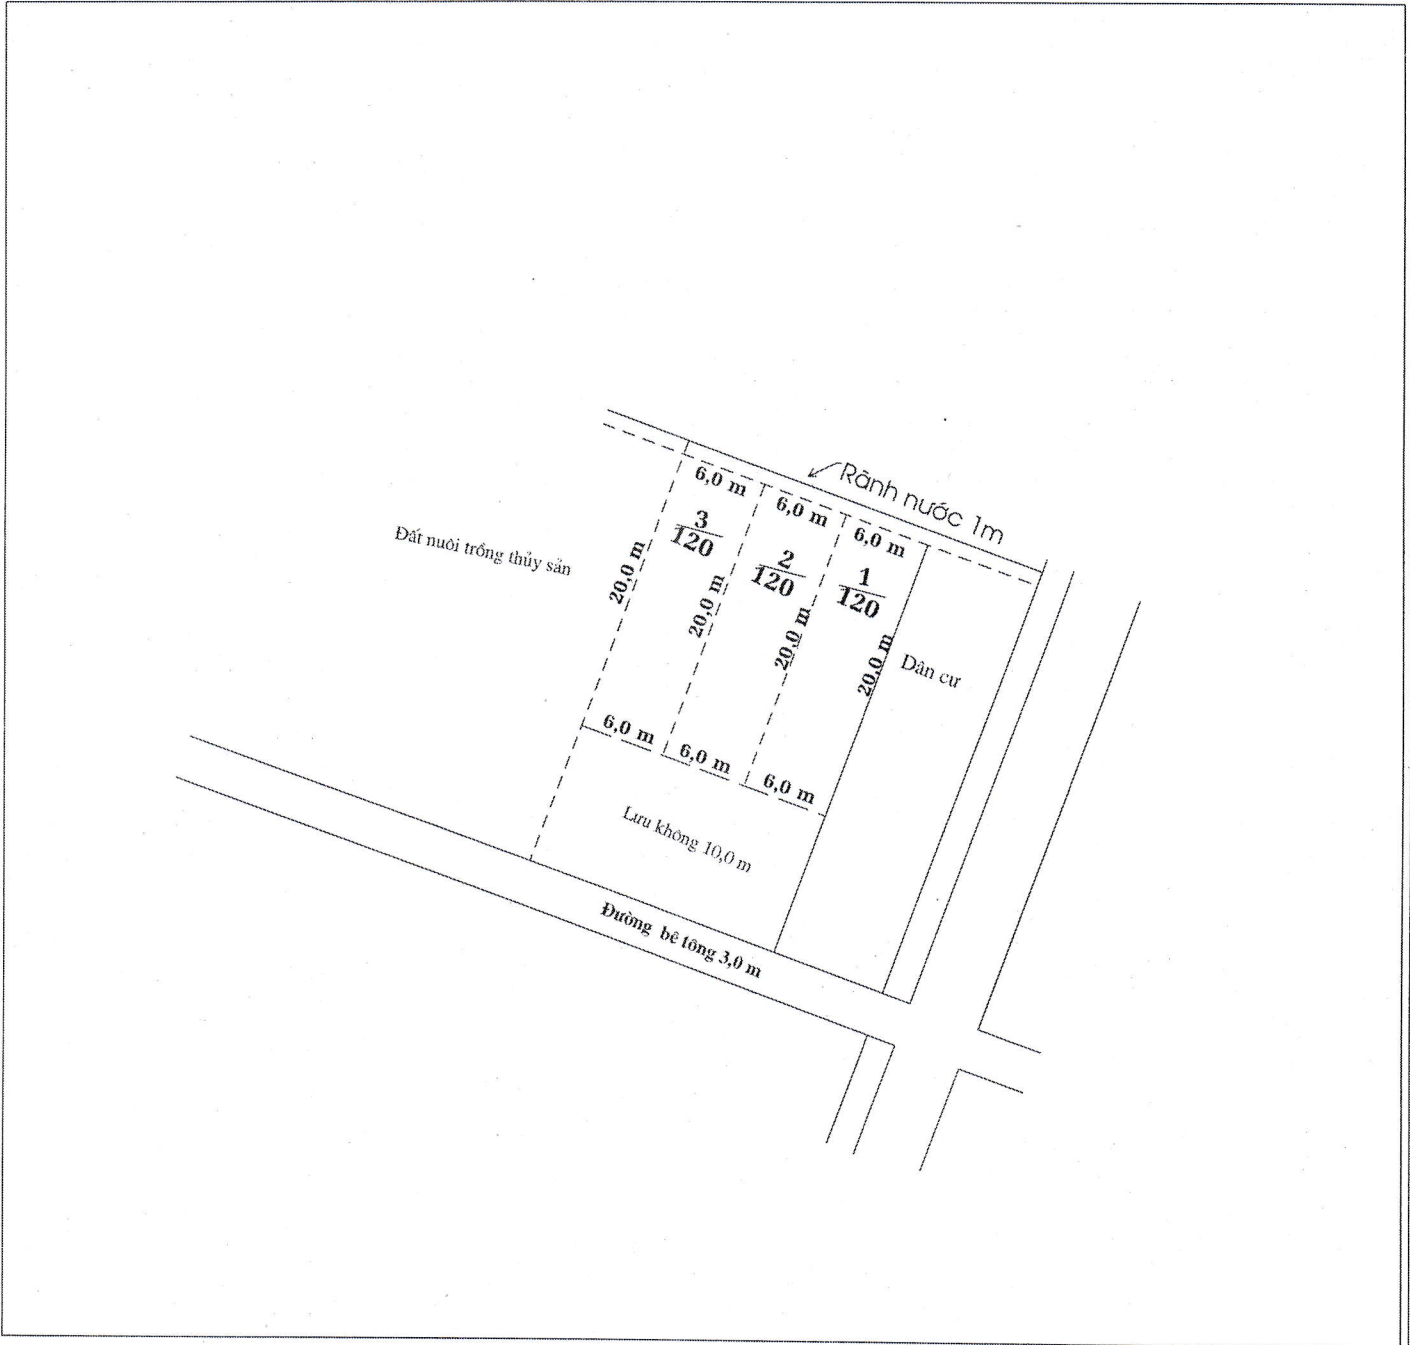

UBND HUYỆN Ý YÊN	PHÒNG TÀI NGUYÊN & MT	PHÒNG KINH TẾ - HT	UBND XÃ YÊN LƯƠNG
 KT. CHỦ TỊCH PHÓ CHỦ TỊCH TRẦN BÌNH ĐỊNH	 TRƯỞNG PHÒNG VŨ VĂN VUI	 TRƯỞNG PHÒNG NGUYỄN CHÍ LINH	 CHỦ TỊCH Phạm Tiến D

MẶT BẰNG QUY HOẠCH CHI TIẾT KHU DÂN CƯ
 XÃ YÊN LƯƠNG-HUYỆN Ý YÊN-TỈNH NAM ĐỊNH
 TỶ LỆ: 1/500

- Số hiệu thửa đất: 157; tờ bản đồ số: 08; bản đồ lập năm 2007; số lô: 04
- Khu Vực: Ao Cảnh Thụy Quang thôn Minh Lương

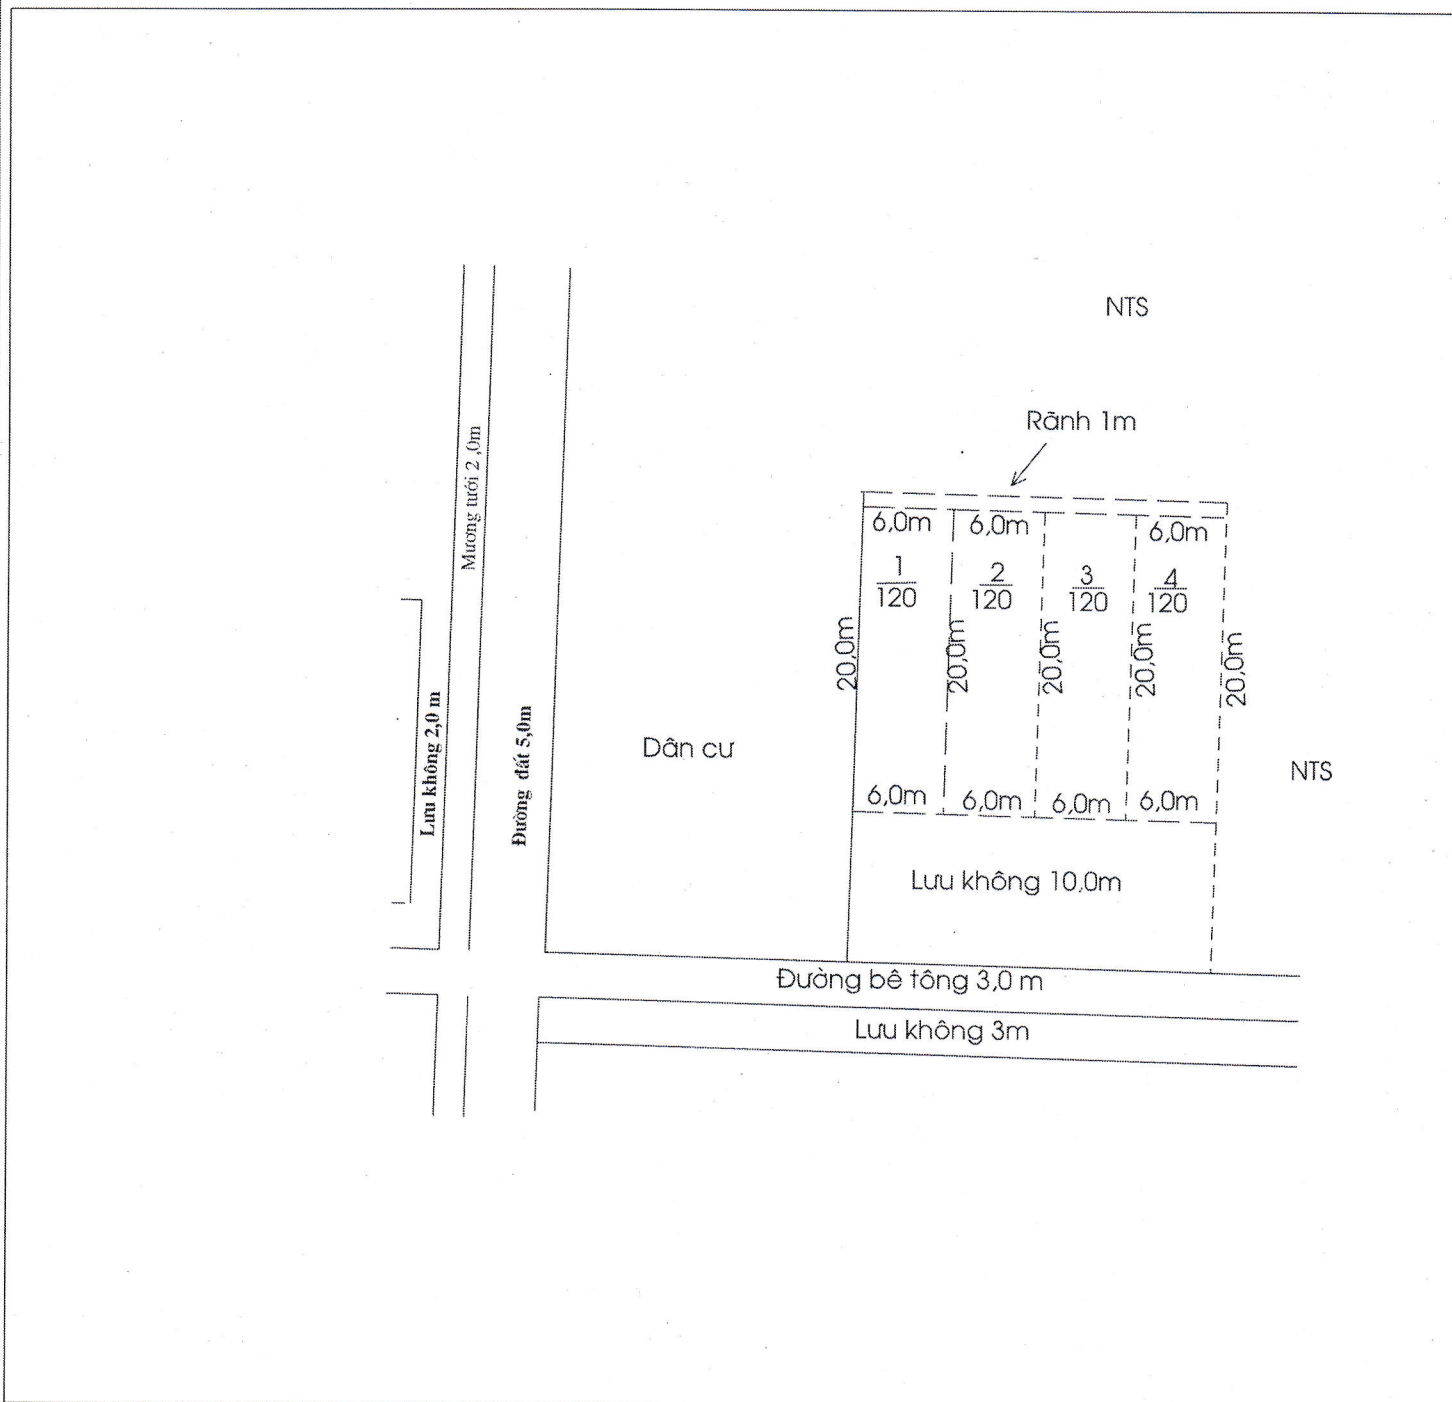


UBND HUYỆN Ý YÊN	PHÒNG TÀI NGUYÊN & MT	PHÒNG KINH TẾ - HT	UBND XÃ YÊN LƯƠNG
 CHỦ TỊCH PHÓ CHỦ TỊCH TRẦN BÌNH ĐỊNH	 CHỦ PHÒNG VŨ VĂN VUI	 CHỦ PHÒNG NGUYỄN CHÍ LINH	 CHỦ TỊCH Phạm Liên

MẶT BẰNG QUY HOẠCH CHI TIẾT KHU DÂN CƯ XÃ YÊN LƯƠNG - HUYỆN Ý YÊN - TỈNH NAM ĐỊNH

TỶ LỆ: 1/500

- Số hiệu thửa đất: 54; tờ bản đồ số: 03; bản đồ lập năm 1993; số lô: 01
- Khu Vực: Âu bom Tân Phú

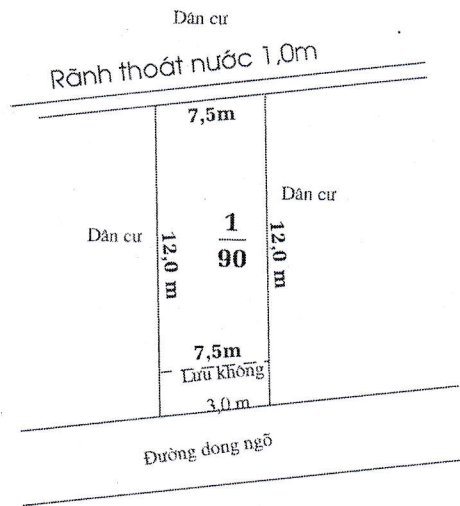

UBND HUYỆN Ý YÊN


PHÒNG TÀI NGUYÊN & MT

PHÒNG KINH TẾ - HT

UBND XÃ YÊN LƯƠNG



KT. CHỦ TỊCH
PHÓ CHỦ TỊCH
TRẦN BÌNH ĐỊNH

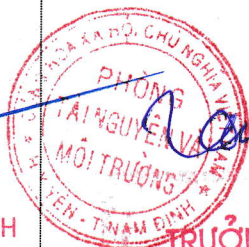

TRƯỞNG PHÒNG
VŨ VĂN VUI



TRƯỞNG PHÒNG
NGUYỄN CHÍ LINH




CHỦ TỊCH
Phạm Kiên Định

MẶT BẰNG QUY HOẠCH CHI TIẾT KHU DÂN CƯ XÃ YÊN LƯƠNG - HUYỆN Ý YÊN - TỈNH NAM ĐỊNH

TỶ LỆ: 1/500

1. Số hiệu thửa đất: 210 tờ bản đồ số: 12; bản đồ lập năm 1993; số lô: 04

2. Khu Vực: Ao Thủy Thụy Quang

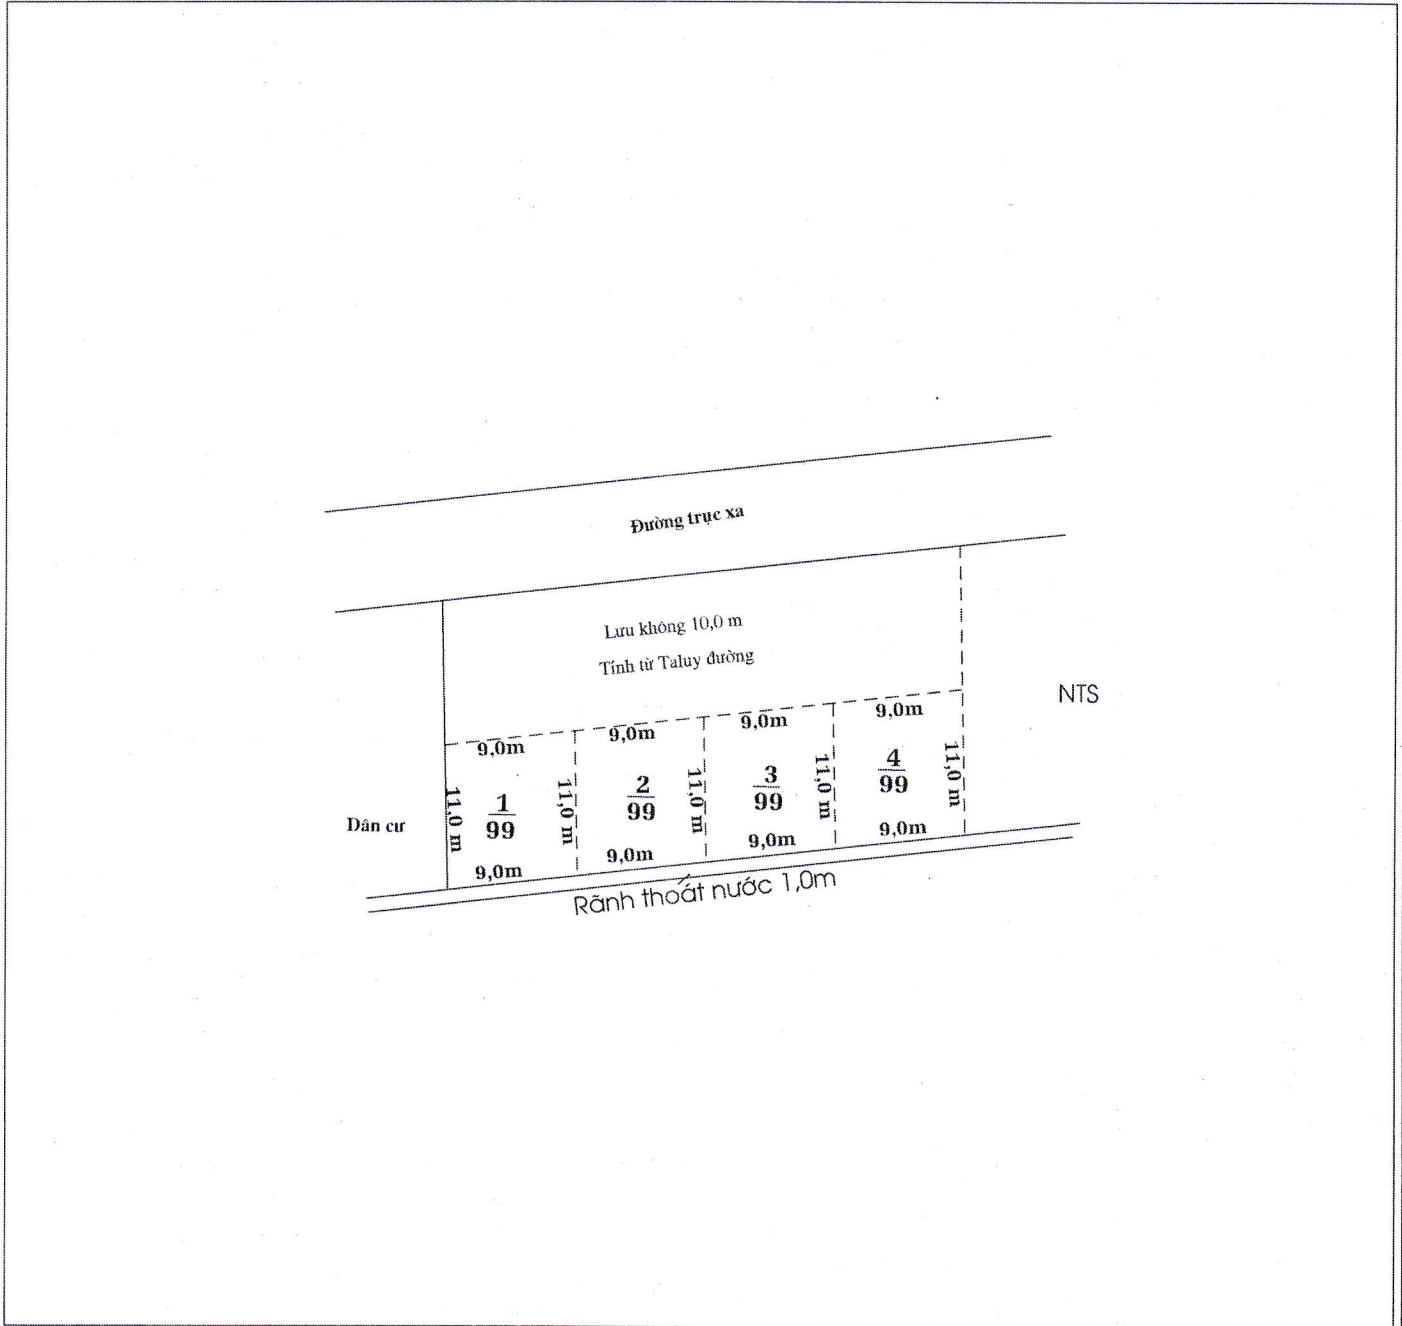


UBND HUYỆN Ý YÊN	PHÒNG TÀI NGUYÊN & MT	PHÒNG KINH TẾ - HT	UBND XÃ YÊN LƯƠNG
 K. CHỦ TỊCH PHÓ CHỦ TỊCH TRẦN BÌNH ĐỊNH	 TRƯỞNG PHÒNG VŨ VĂN VUI	 TRƯỞNG PHÒNG NGUYỄN CHÍ LINH	 CHỦ TỊCH Phạm Tiến Di

MẶT BẰNG QUY HOẠCH CHI TIẾT KHU DÂN CƯ XÃ YÊN LƯƠNG - HUYỆN Ý YÊN - TỈNH NAM ĐỊNH

TỶ LỆ: 1/500

1. Số hiệu thửa đất: 42; tờ bản đồ số: 15; bản đồ lập năm 1993; số lô: 01

2. Khu Vực: Sau Thềm thôn Nhân Nghĩa

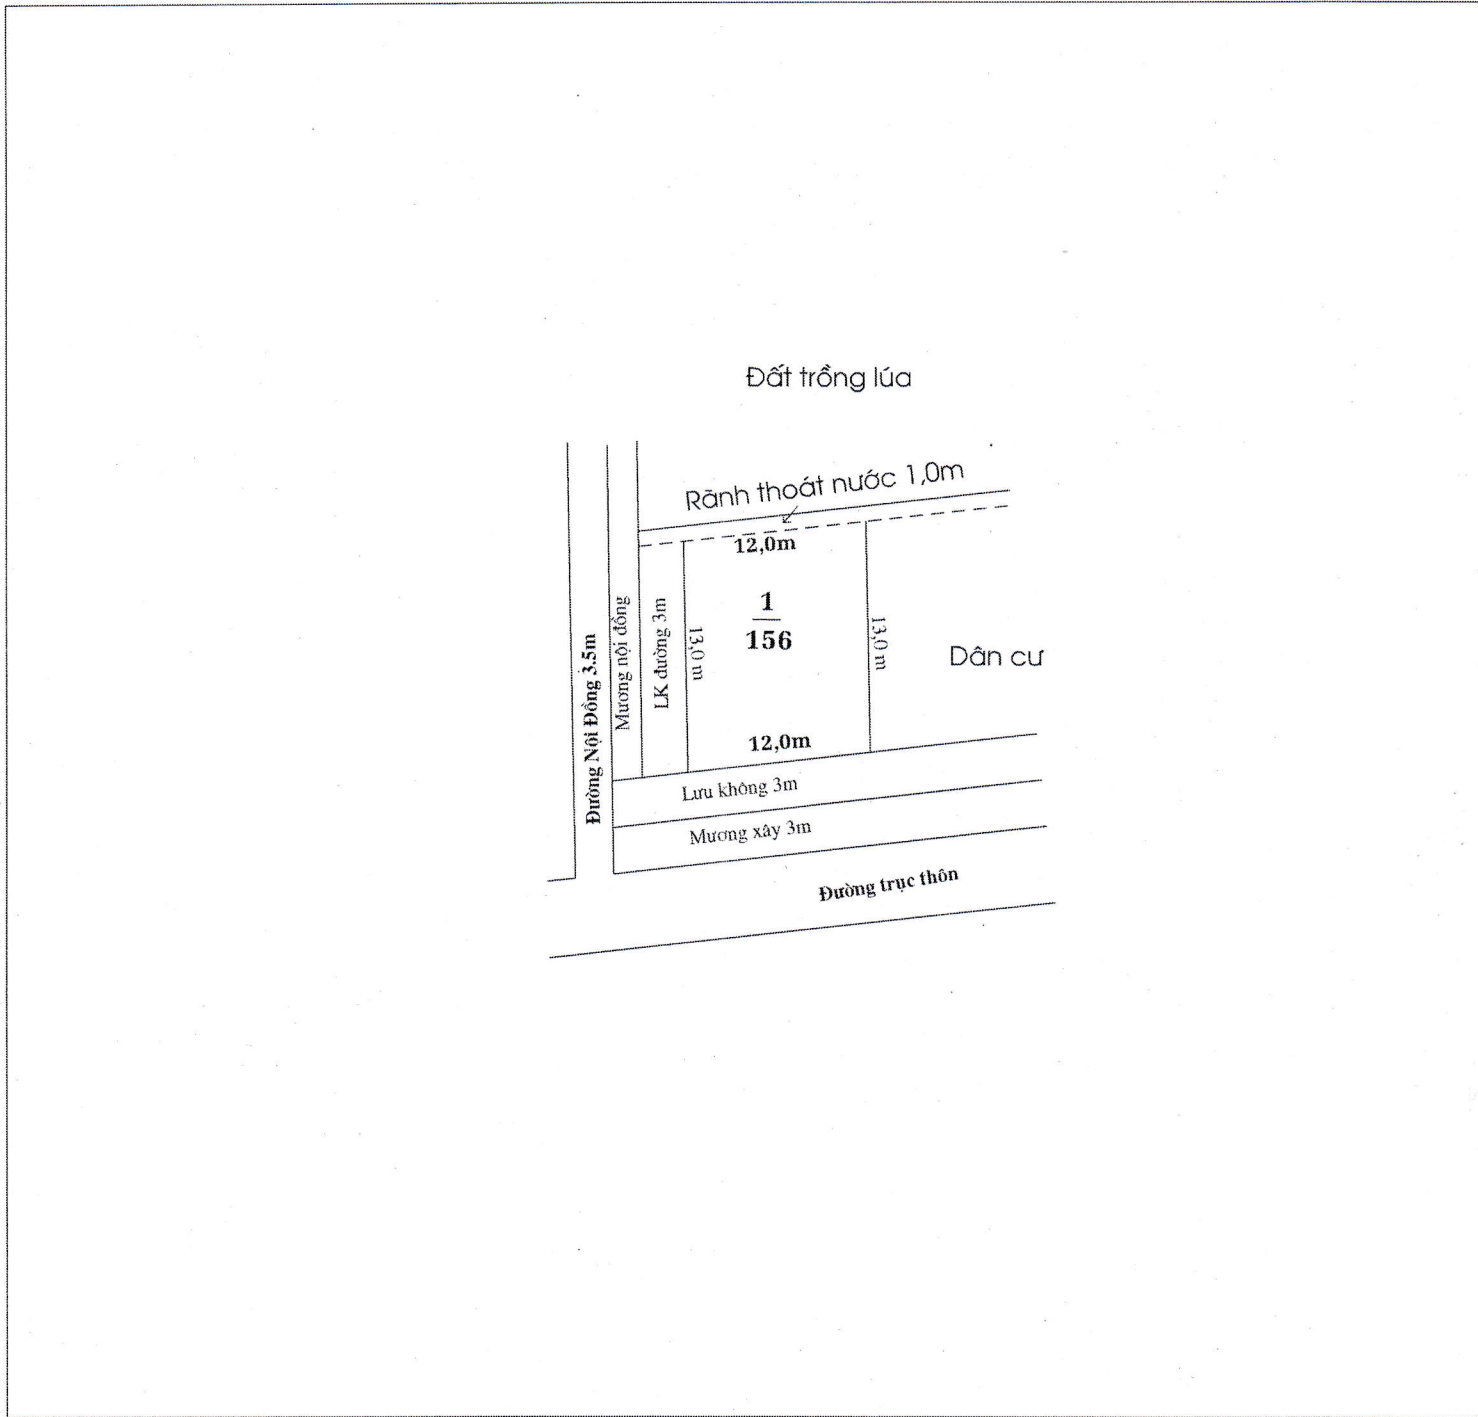

UBND HUYỆN Ý YÊN

PHÒNG TÀI NGUYÊN & MT

PHÒNG KINH TẾ - HT

UBND XÃ YÊN LƯƠNG



CHỦ TỊCH
TRẦN BÌNH ĐỊNH



TRƯỞNG PHÒNG
VŨ VĂN VUI



TRƯỞNG PHÒNG
NGUYỄN CHÍ LINH




CHỦ TỊCH
Phạm Tiến D

MẶT BẰNG QUY HOẠCH CHI TIẾT KHU DÂN CƯ XÃ YÊN LƯƠNG - HUYỆN Ý YÊN - TỈNH NAM ĐỊNH

TỶ LỆ: 1/500

1. Số hiệu thửa đất: 71 tờ bản đồ số: 13; bản đồ lập năm 2007; số lô: 03


2. Khu Vực: Đông ông Hải Tây Vinh

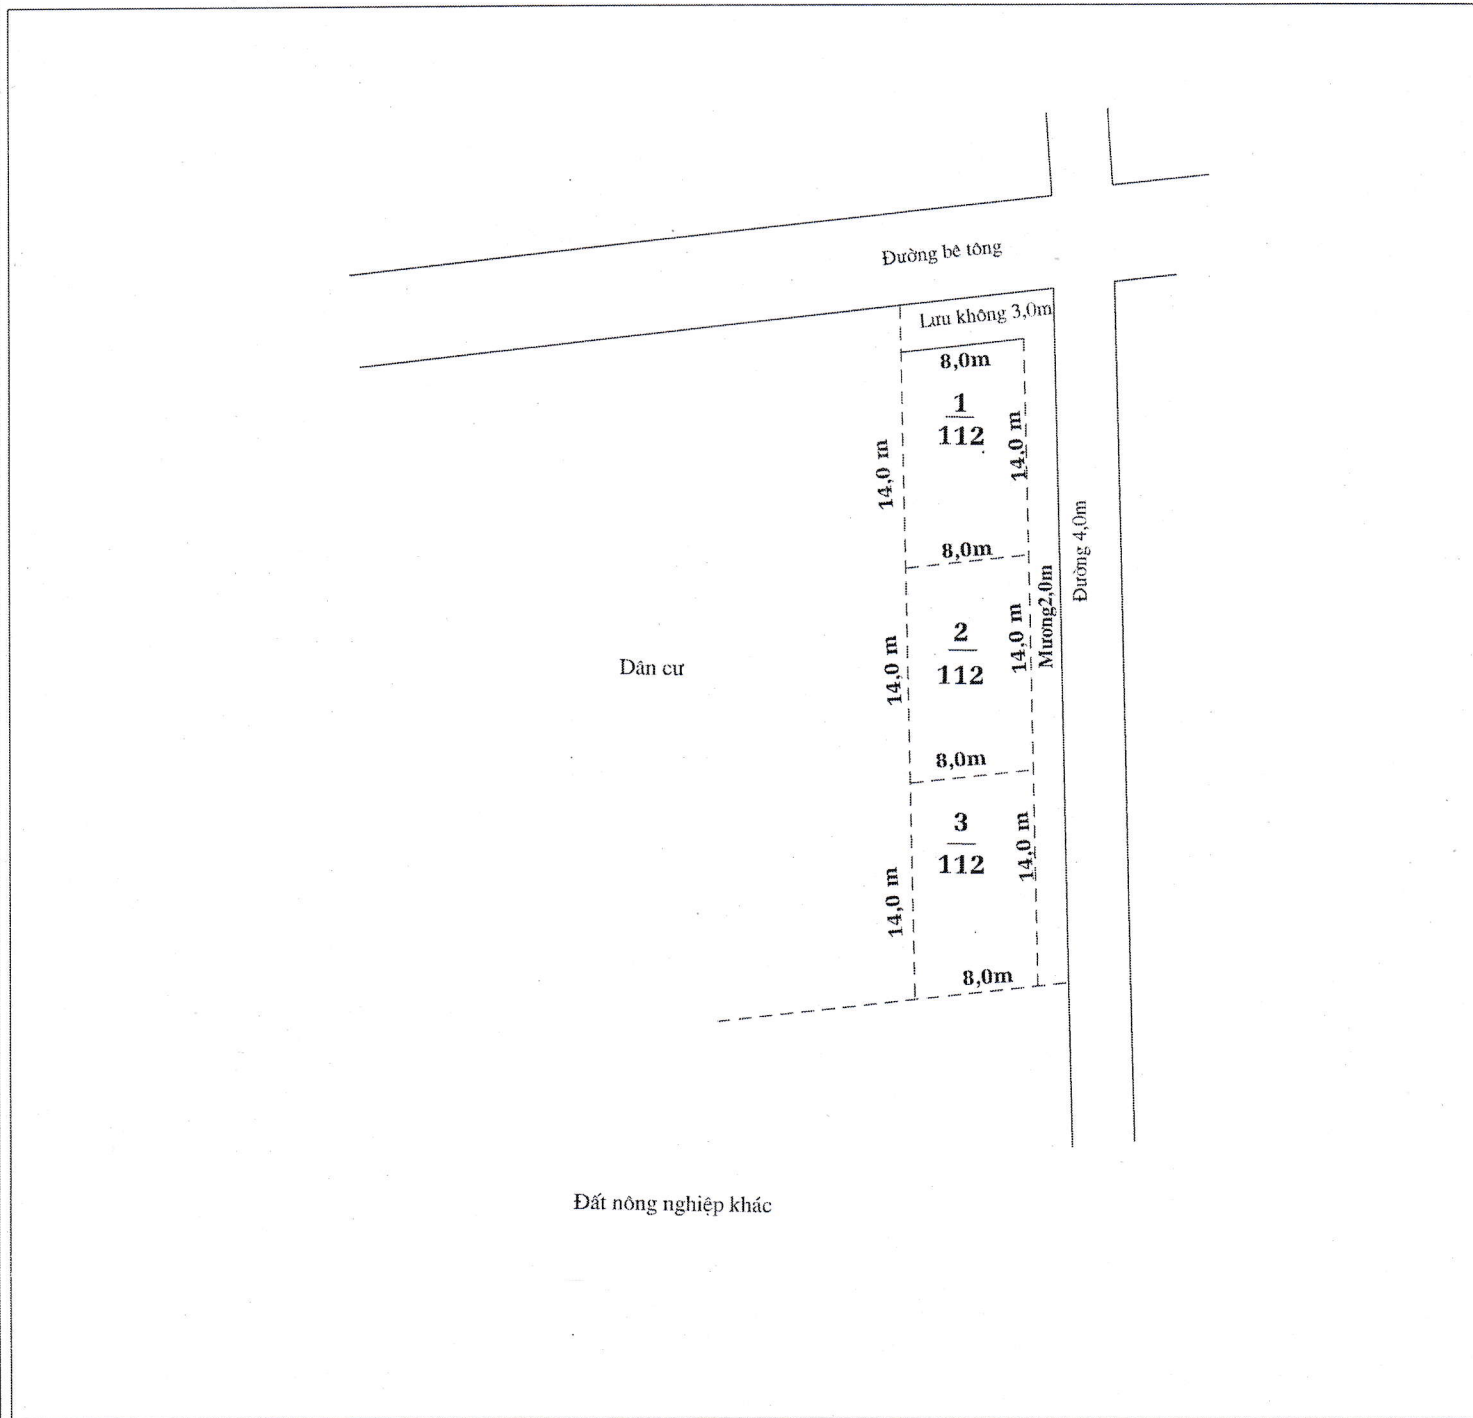

UBND HUYỆN Ý YÊN	PHÒNG TÀI NGUYÊN & MT	PHÒNG KINH TẾ - HT	UBND XÃ YÊN LƯƠNG
 CHỦ TỊCH TRẦN BÌNH ĐỊNH	 TRƯỞNG PHÒNG VŨ VĂN VUI	 TRƯỞNG PHÒNG NGUYỄN CHÍ LINH	 CHỦ TỊCH Phạm Tiến Dũng

MẶT BẰNG QUY HOẠCH CHI TIẾT KHU DÂN CƯ
 XÃ YÊN LƯƠNG-HUYỆN Ý YÊN-TỈNH NAM ĐỊNH
 TỶ LỆ: 1/500

- Số hiệu thửa đất: 4 tờ bản đồ số: 8; bản đồ lập năm 2007; số lô: 5
- Khu Vực: Góc đa Quảng Thượng thôn Minh Lương

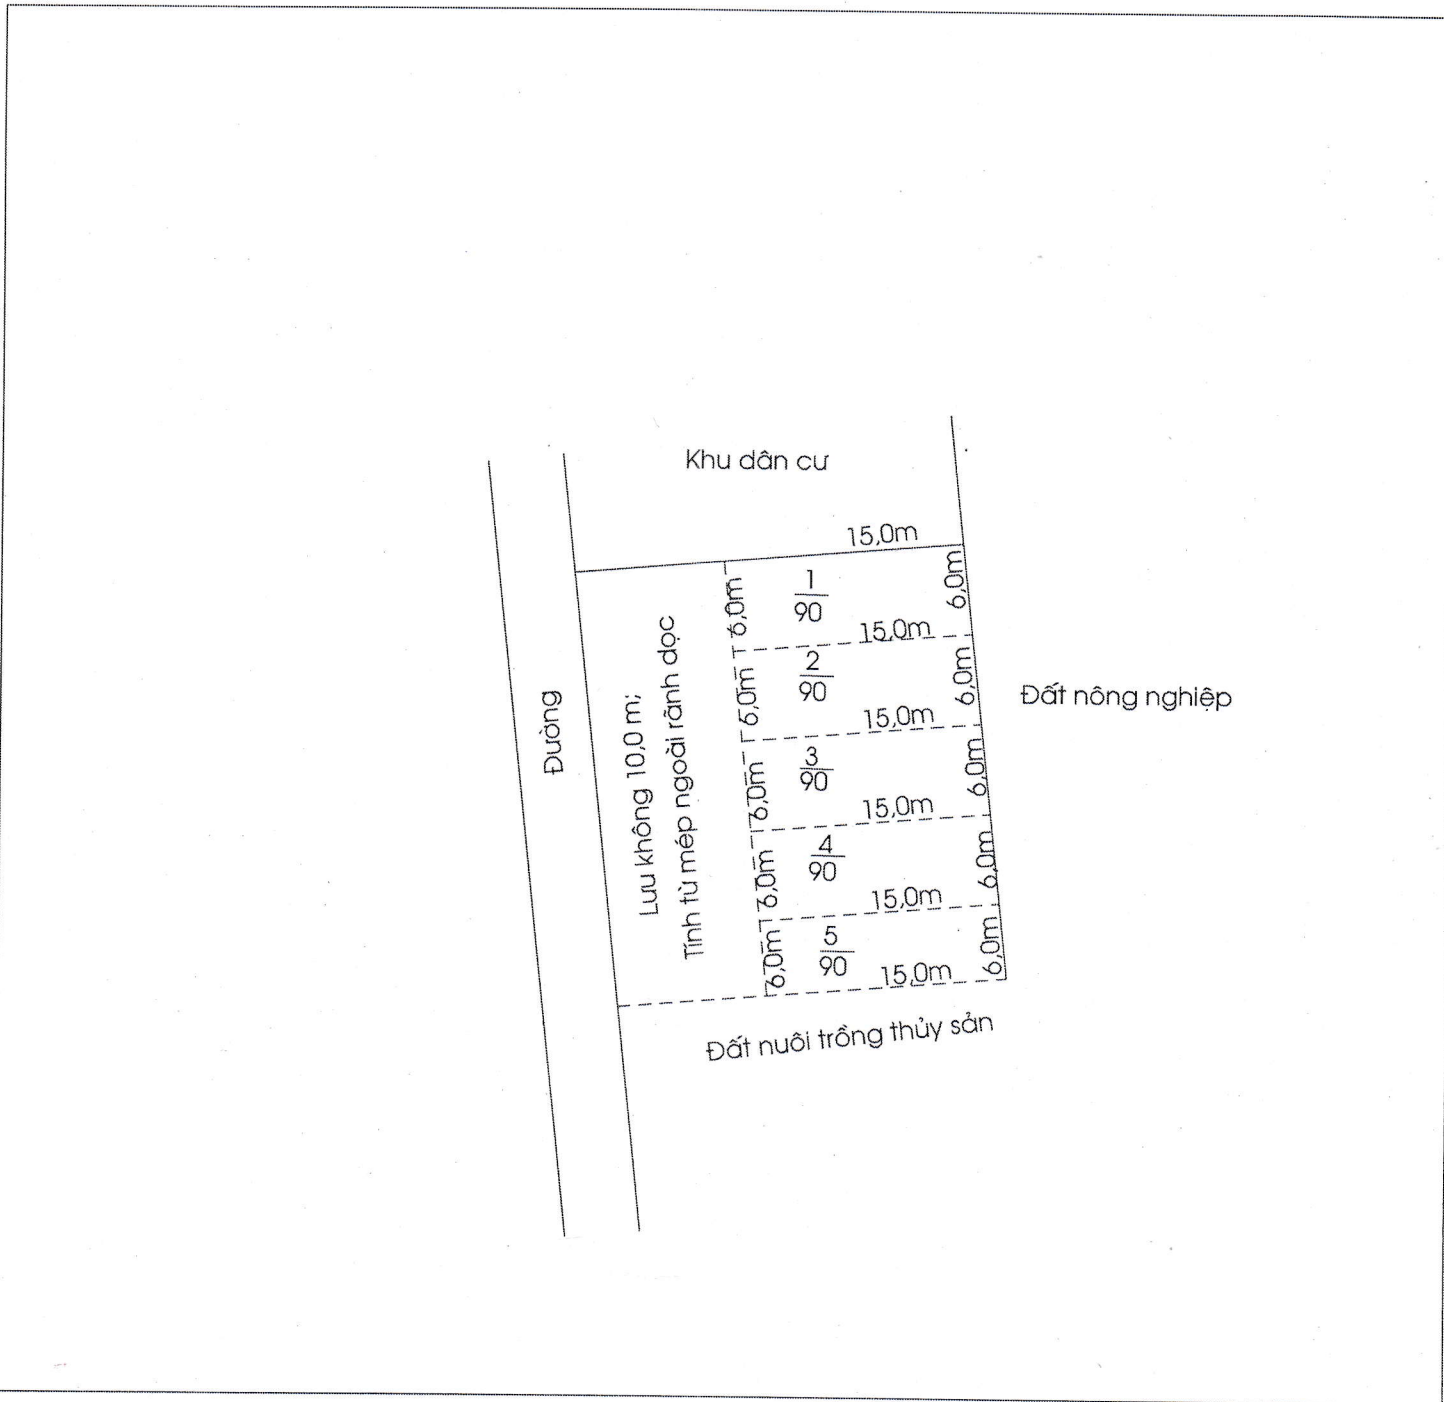

UBND HUYỆN Ý YÊN	PHÒNG TÀI NGUYÊN & MT	PHÒNG KINH TẾ - HT	UBND XÃ YÊN LƯƠNG
 Phó Chủ tịch * Phó Chủ tịch TRẦN BÌNH ĐỊNH	 Trưởng Phòng VŨ VĂN VUI	 Trưởng Phòng NGUYỄN CHÍ LINH	 Chủ tịch Phạm Tiến Sĩ