


MẶT BẰNG QUY HOẠCH CHI TIẾT KHU DÂN CƯ XÃ YÊN PHONG - HUYỆN Ý YÊN - TỈNH NAM ĐỊNH

TỶ LỆ: 1/500

KHU VỰC THÙNG CHĂN NUÔI - THÔN BÔNG QUỶ - XÃ YÊN PHONG
TỜ BẢN ĐỒ SỐ: 43 THỬA: 209, 244 SỐ LÔ: 13

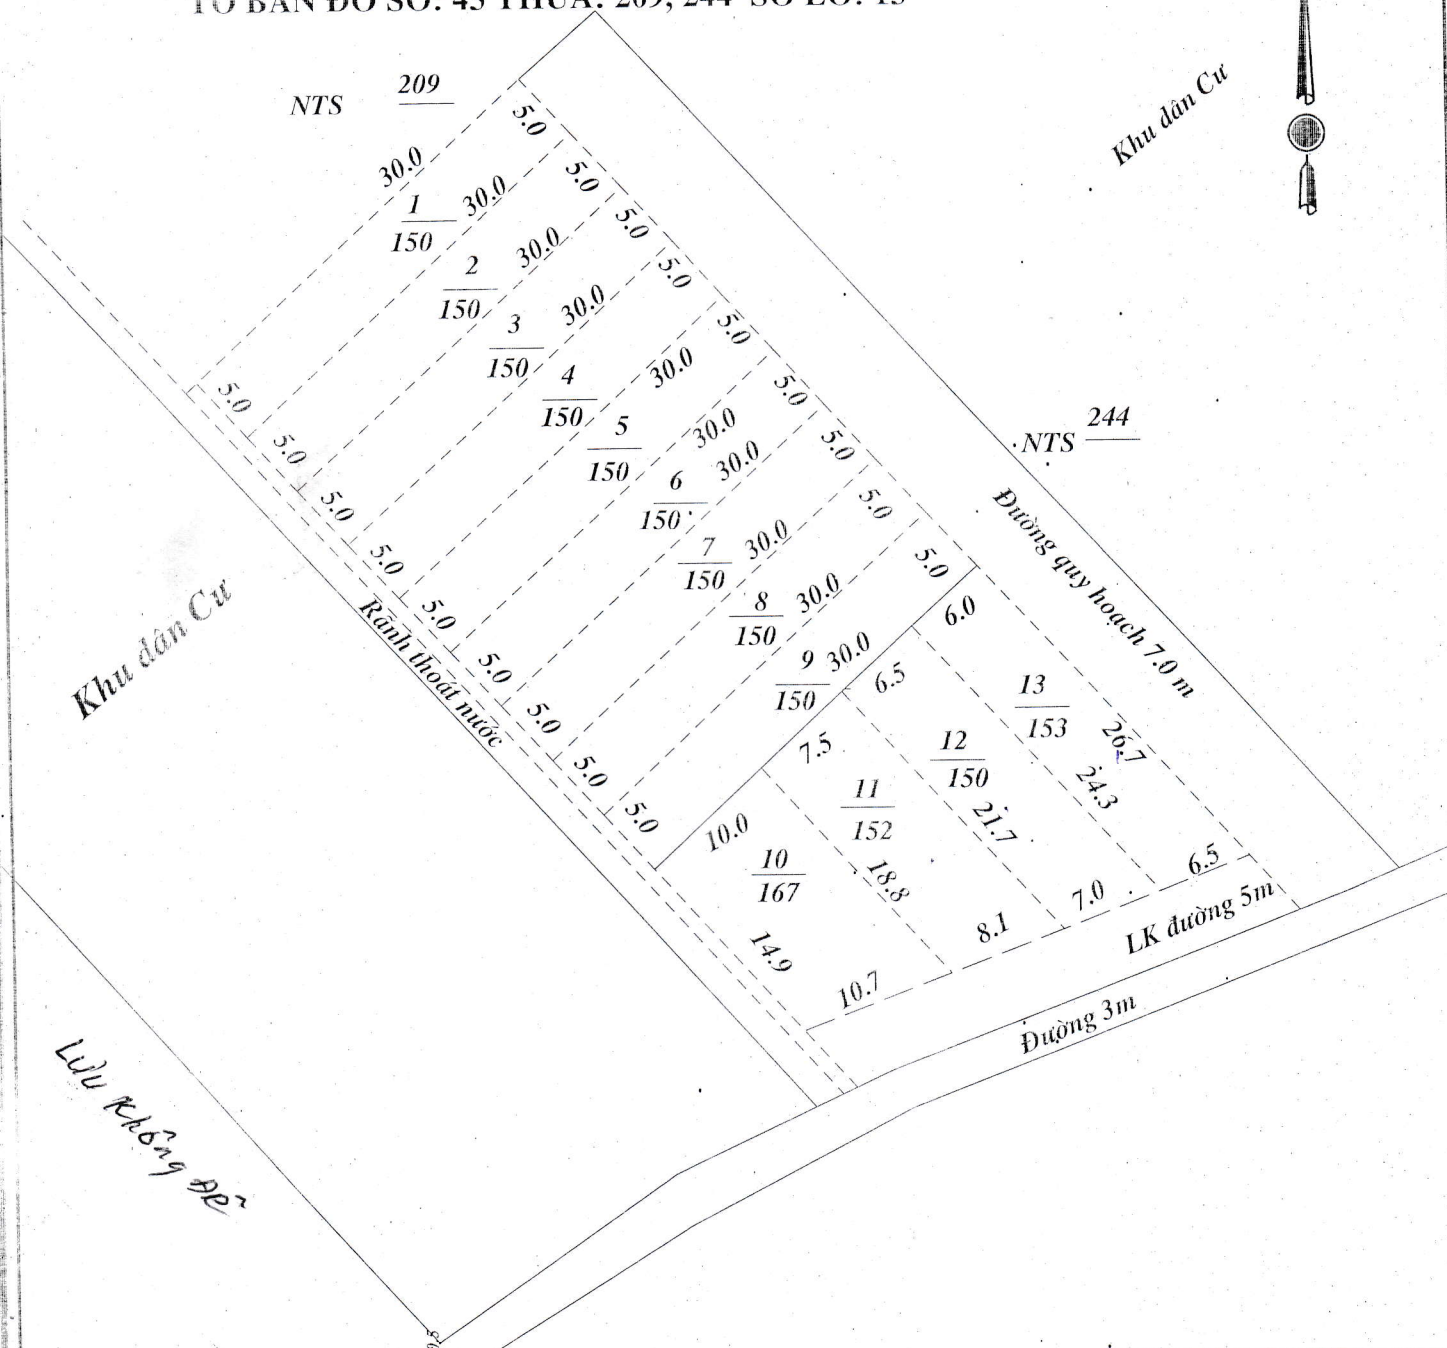

UBND HUYỆN Ý YÊN

PHÒNG TN & MT

PHÒNG KINH TẾ HT

UBND XÃ YÊN PHONG




CHỦ TỊCH
PHÓ CHỦ TỊCH
TRẦN BÌNH ĐỊNH



TRƯỞNG PHÒNG
VŨ VĂN VUI



TRƯỞNG PHÒNG
NGUYỄN CHÍ LINH

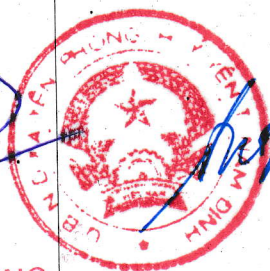

CHỦ TỊCH
ĐÀO VĂN THẮN