


**MẶT BẰNG QUY HOẠCH CHI TIẾT KHU DÂN CƯ
XÃ YÊN TRỊ - HUYỆN Ý YÊN - TỈNH NAM ĐỊNH, TỶ LỆ 1/500**

KHU VỰC AO XÓM BẾN, TỜ BẢN ĐỒ SỐ 7, THỬA ĐẤT SỐ 20

SỐ LÔ: 28 LÔ

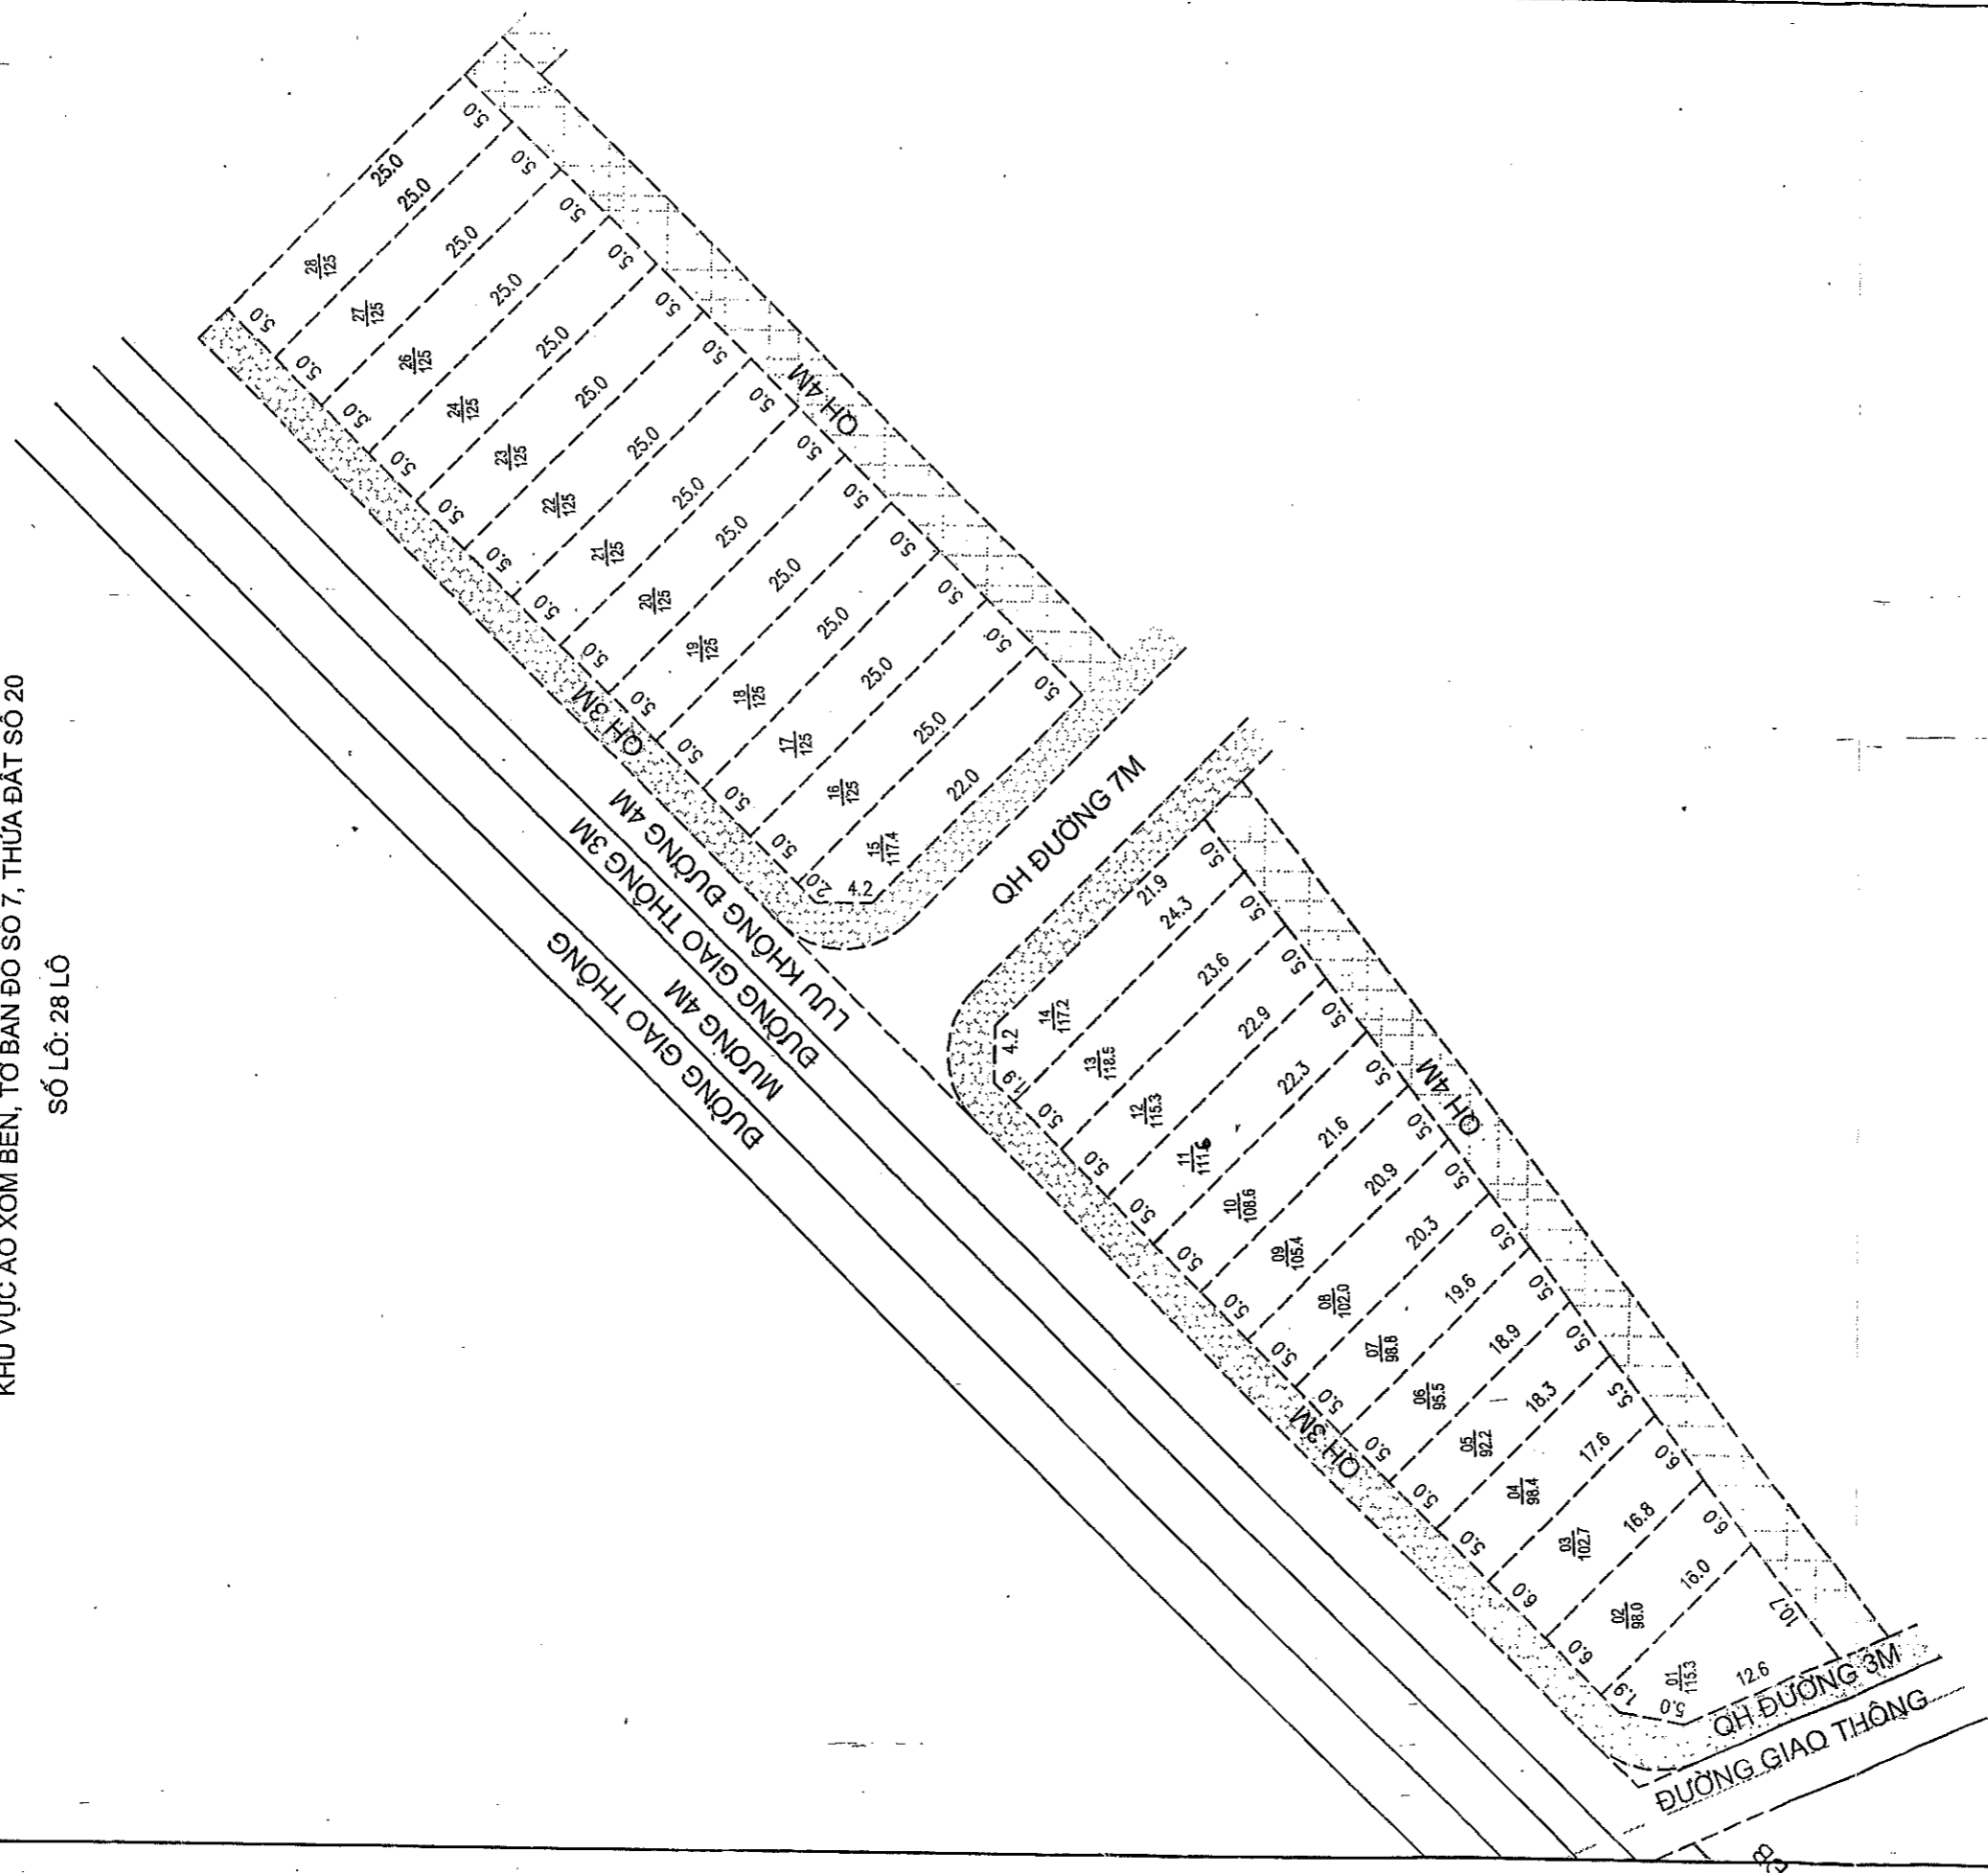


ỦY BAN NHÂN DÂN HUYỆN Ý YÊN
NGÀY 6 THÁNG 5 NĂM 2024



KT. CHỦ TỊCH
PHÓ CHỦ TỊCH
TRẦN BÌNH ĐỊNH


PHÒNG KINH TẾ HẠ TẦNG
NGÀY 6 THÁNG 5 NĂM 2024

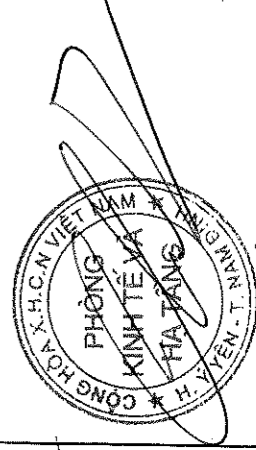

TRƯỞNG PHÒNG


NGUYỄN CHÍ LINH

PHÒNG TÀI NGUYÊN & MÔI TRƯỜNG
NGÀY 6 THÁNG 5 NĂM 2024

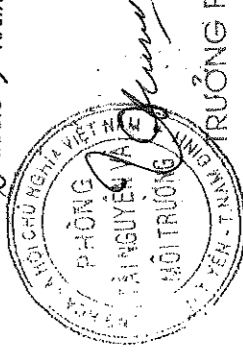

TRƯỞNG PHÒNG
VŨ VĂN VUI

ỦY BAN NHÂN DÂN XÃ YÊN TRỊ
NGÀY 6 THÁNG 5 NĂM 2024

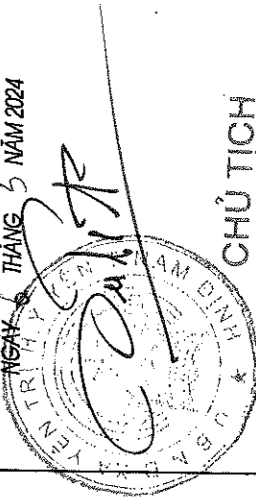

CHỦ TỊCH
VŨ XUÂN THIẾT