


MẶT BẰNG QUY HOẠCH CHI TIẾT KHU ĐẦU GIÁ QUYẾN SỬ DỤNG ĐẤT CHO NHÂN DÂN LÀM NHÀ Ở
 TẠI XÓM TRÀ HƯƠNG - XÃ GIAO AN TỜ BẢN ĐỒ SỐ: 28; THỪA ĐẤT SỐ: 147
 (BĐDC XÃ GIAO AN THÀNH LẬP NĂM 1997, CHÍNH LỖY 2024)
 TỶ LỆ 1:500

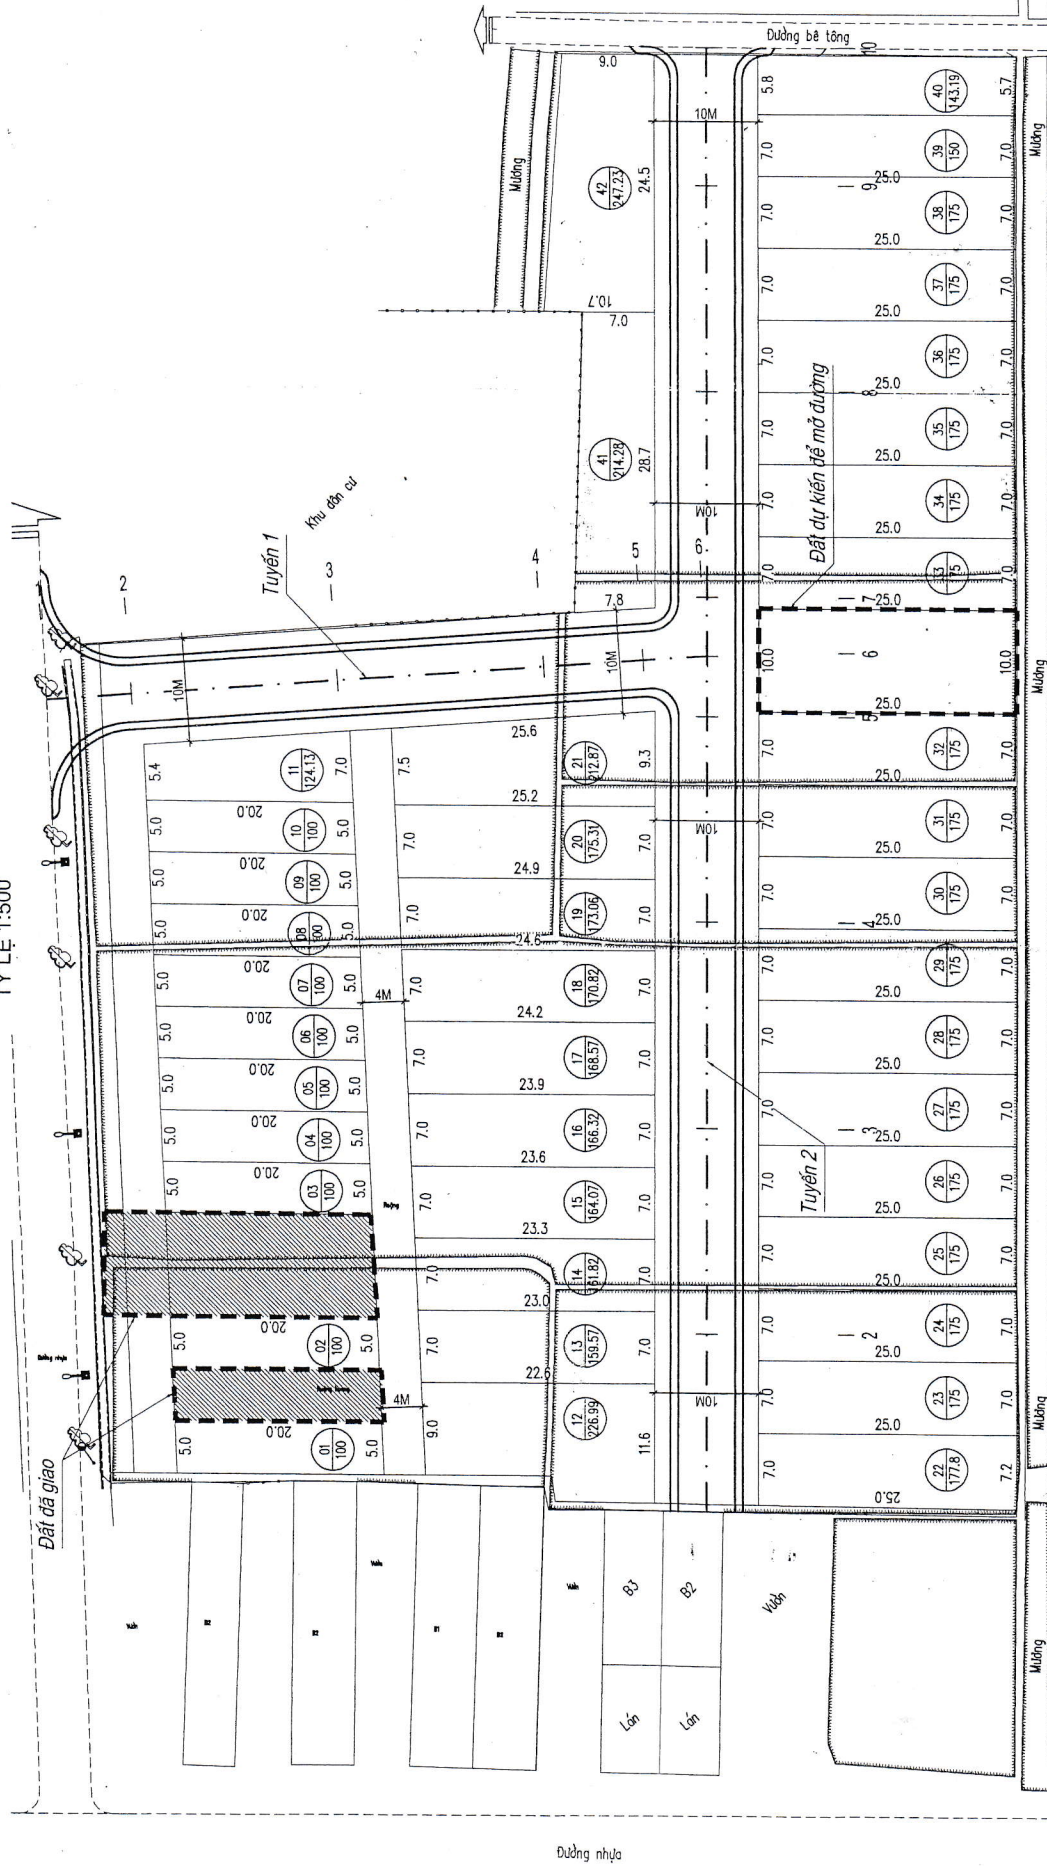

UBND XÃ GIAO AN


Giao: Huyện, Ngày ... tháng ... năm 2024



CHỦ TỊCH
 TRẦN VĂN TRƯỜNG

PHÒNG TN & MT

Giao: Huyện, Ngày ... tháng ... năm 2024

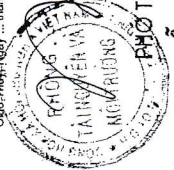

PHÓ TRƯỞNG PHÒNG
 ĐỖ MAI NHƯNG

PHÒNG KINH TẾ & HẠ TẦNG

Giao: Huyện, Ngày ... tháng ... năm 2024



PHÓ TRƯỞNG PHÒNG
 PHẠM THẾ ANH

UBND HUYỆN GIAO THỦY

Giao: Huyện, Ngày ... tháng ... năm 2024



KT. CHỦ TỊCH
 PHÓ CHỦ TỊCH
 TRẦN THỊ NGÁT

