



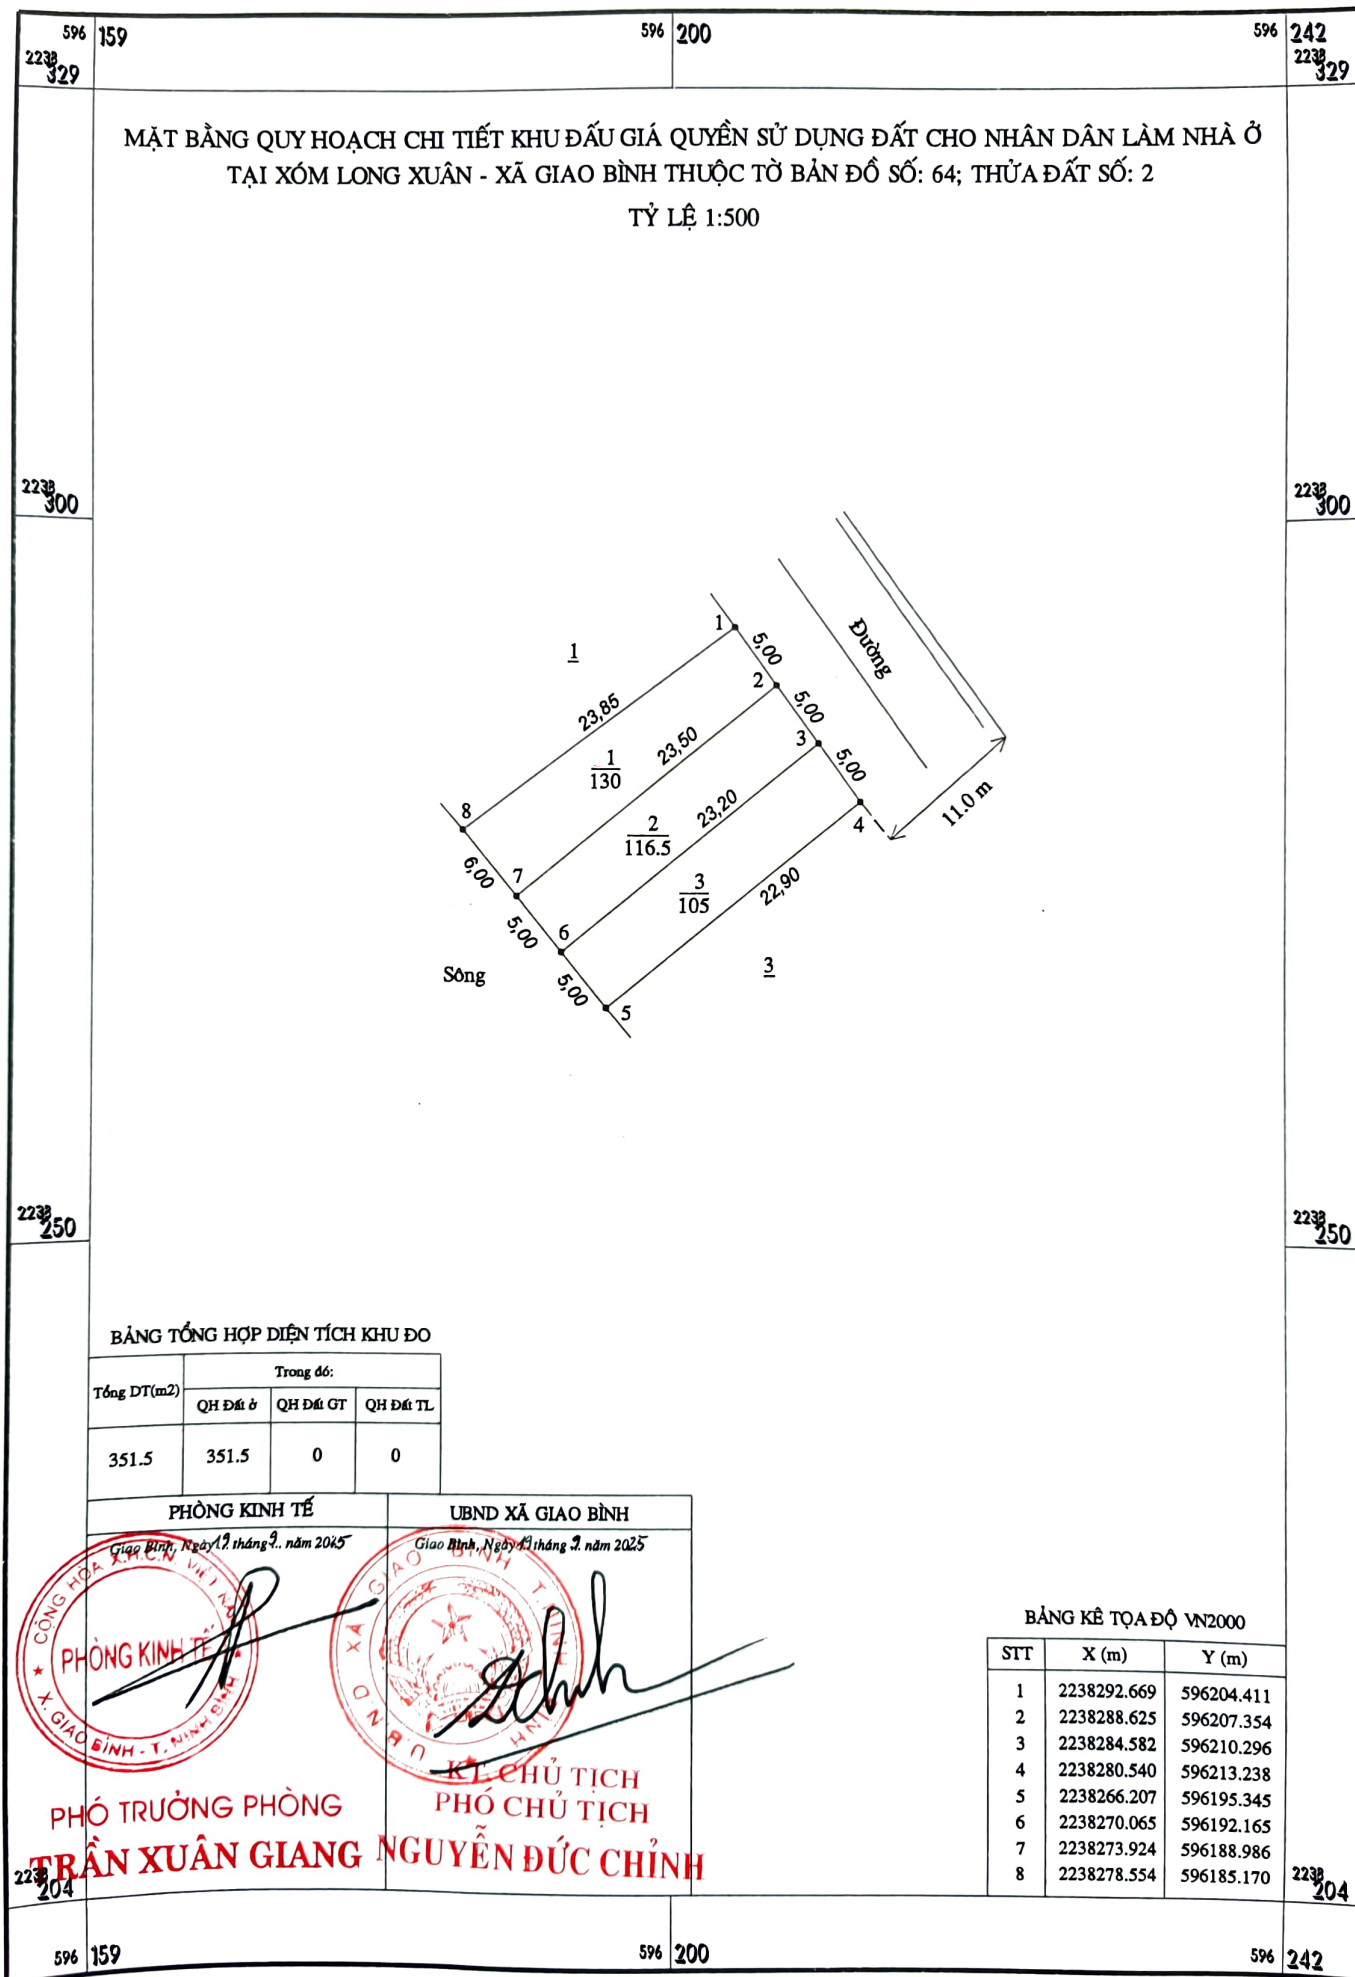

MẶT BẰNG QUY HOẠCH CHI TIẾT KHU ĐẤU GIÁ QUYỀN SỬ DỤNG ĐẤT CHO NHÂN DÂN LÀM NHÀ Ở
TẠI XÓM ĐỊCH GIÁO TÂY - XÃ GIAO BÌNH THUỘC TỜ BẢN ĐỒ SỐ: 56, THỬA ĐẤT SỐ: 235
(BĐDC XÃ GIAO TÂN LẬP NĂM 1992, CHÍNH LÝ 2025)
TỶ LỆ 1:1000

BẢNG TỔNG HỢP DIỆN TÍCH KHU ĐO	
Tổng DT(m ²)	2833.7
Trong đó:	
QH Đất ở	1300.0
QH Đất GT	1353.3
QH Đất TL	180.4

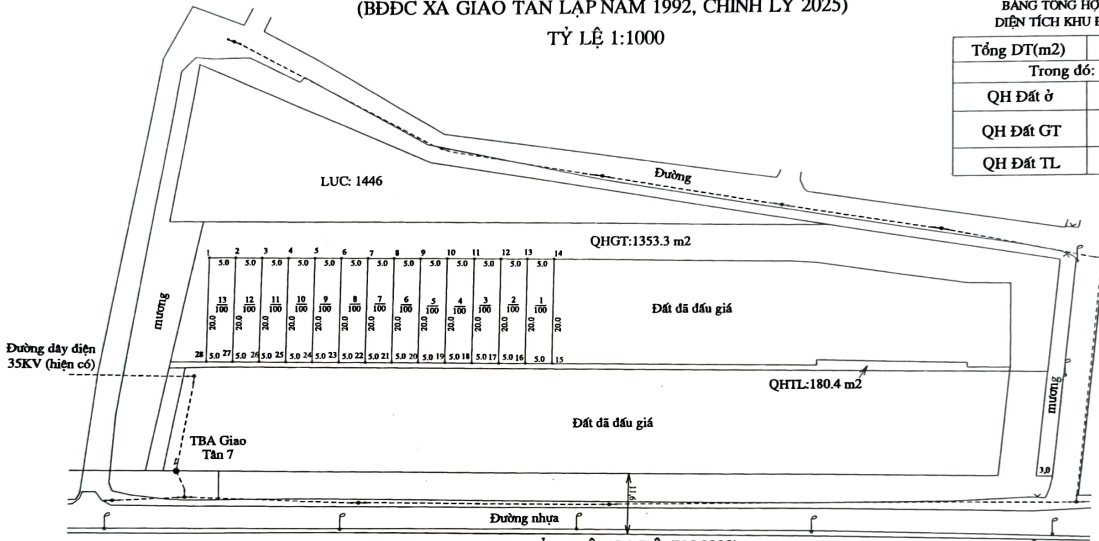

BẢNG KÊ TỌA ĐỘ (VN-2000)

STT	X (m)	Y (m)	STT	X (m)	Y (m)	STT	X (m)	Y (m)
1	2240102.00	591208.77	12	2240101.44	591263.76	23	2240081.75	591233.44
2	2240101.95	591213.77	13	2240101.39	591268.76	24	2240081.80	591228.44
3	2240101.89	591218.77	14	2240101.34	591273.76	25	2240081.85	591223.44
4	2240101.84	591223.77	15	2240081.34	591273.44	26	2240081.90	591218.45
5	2240101.79	591228.77	16	2240081.39	591268.44	27	2240081.95	591213.45
6	2240101.74	591233.77	17	2240081.44	591263.44	28	2240082.00	591208.45
7	2240101.69	591238.77	18	2240081.49	591258.44			
8	2240101.64	591243.76	19	2240081.54	591253.44			
9	2240101.59	591248.76	20	2240081.59	591248.44			
10	2240101.54	591253.76	21	2240081.64	591243.44			
11	2240101.49	591258.76	22	2240081.69	591238.44			

PHÒNG KINH TẾ
Giao Bình, Ngày 13 tháng 2 năm 2025

PHÒNG KINH TẾ

PHÓ TRƯỞNG PHÒNG
TRẦN XUÂN GIANG

LƯU ĐỒ XÃ GIAO BÌNH
Giao Bình, Ngày 13 tháng 2 năm 2025

KT. CHỦ TỊCH
PHÓ CHỦ TỊCH

NGUYỄN ĐỨC CHÍNH

596
2238
477
059

596
100

596
143
2238
477

MẶT BẰNG QUY HOẠCH CHI TIẾT KHU ĐẤU GIÁ QUYỀN SỬ DỤNG ĐẤT CHO NHÂN DÂN LÀM NHÀ Ở
TẠI XÓM LONG XUÂN - XÃ GIAO BÌNH THUỘC TỜ BẢN ĐỒ SỐ: 65; THỪA ĐẤT SỐ: 92

TỶ LỆ 1:500

2238
450

2238
450

2238
400

2238
400

BẢNG TỔNG HỢP DIỆN TÍCH KHU ĐO

Tổng DT(m ²)	Trong đó:		
	QH Đất ở	QH Đất GT	QH Đất TL
225	225	0	0

PHÒNG KINH TẾ

Giao Bình, Ngày 19 tháng 9 năm 2025

PHÓ TRƯỞNG PHÒNG

TRẦN XUÂN GIANG

UBND XÃ GIAO BÌNH

Giao Bình, Ngày 19 tháng 9 năm 2025

KT CHỦ TỊCH

PHÓ CHỦ TỊCH

NGUYỄN ĐỨC CHINH

BẢNG KÊ TỌA ĐỘ VN2000

STT	X (m)	Y (m)
1	2238427.690	596108.601
2	2238424.042	596111.236
3	2238420.393	596113.870
4	2238406.039	596093.401
5	2238409.688	596090.767
6	2238413.336	596088.133

2238
352
059

596
100

596
143

595	728	595	750	595	800	595	812
2238	598					2238	598
MẶT BẰNG QUY HOẠCH CHI TIẾT KHU ĐẤU GIÁ QUYỀN SỬ DỤNG ĐẤT CHO NHÂN DÂN LÀM NHÀ Ở TẠI XÓM LONG XUÂN - XÃ GIAO BÌNH THUỘC TỜ BẢN ĐỒ SỐ: 63 ; THỪA ĐẤT SỐ: 15 TỶ LỆ 1:500							
BẢNG TỔNG HỢP DIỆN TÍCH KHU ĐO							
Tổng DT(m ²)	Trong đó:						
	QH Đất b	QH Đất GT	QH Đất TL				
773	773	0	0				
PHÒNG KINH TẾ				UBND XÃ GIAO BÌNH			
Giao Bình, Ngày 15 tháng 8 năm 2025				Giao Bình, Ngày 15 tháng 8 năm 2025			
PHÓ TRƯỞNG PHÒNG				KT. CHỦ TỊCH			
TRẦN XUÂN GIANG				NGUYỄN ĐỨC CHỈNH			
BẢNG KÊ TỌA ĐỘ VN2000							
STT	X (m)	Y (m)	STT	X (m)	Y (m)		
1	2238562.885	595795.872	11	2238552.168	595758.080		
2	2238550.376	595799.409	12	2238553.532	595762.890		
3	2238548.193	595791.713	13	2238554.896	595767.700		
4	2238546.010	595784.016	14	2238556.260	595772.511		
5	2238543.751	595776.048	15	2238558.520	595780.479		
6	2238538.915	595777.350	16	2238560.703	595788.176		
7	2238533.920	595778.696	17	2238537.379	595772.592		
8	2238528.072	595760.017	18	2238535.844	595767.834		
9	2238532.894	595758.695	19	2238534.308	595763.075		
10	2238550.940	595753.750					
595	728	595	750	595	800	595	812

