


MẶT BẰNG ĐẦU GIÁ QUYỀN SỬ DỤNG ĐẤT CHO NHÂN DÂN LÀM NHÀ Ở
TẠI KHU TÁI ĐỊNH CƯ, KHU DÂN CƯ TẬP TRUNG XÃ XUÂN HÒA, HUYỆN XUÂN TRƯỜNG
(NAY LÀ XÃ XUÂN TRƯỜNG, TỈNH NINH BÌNH)

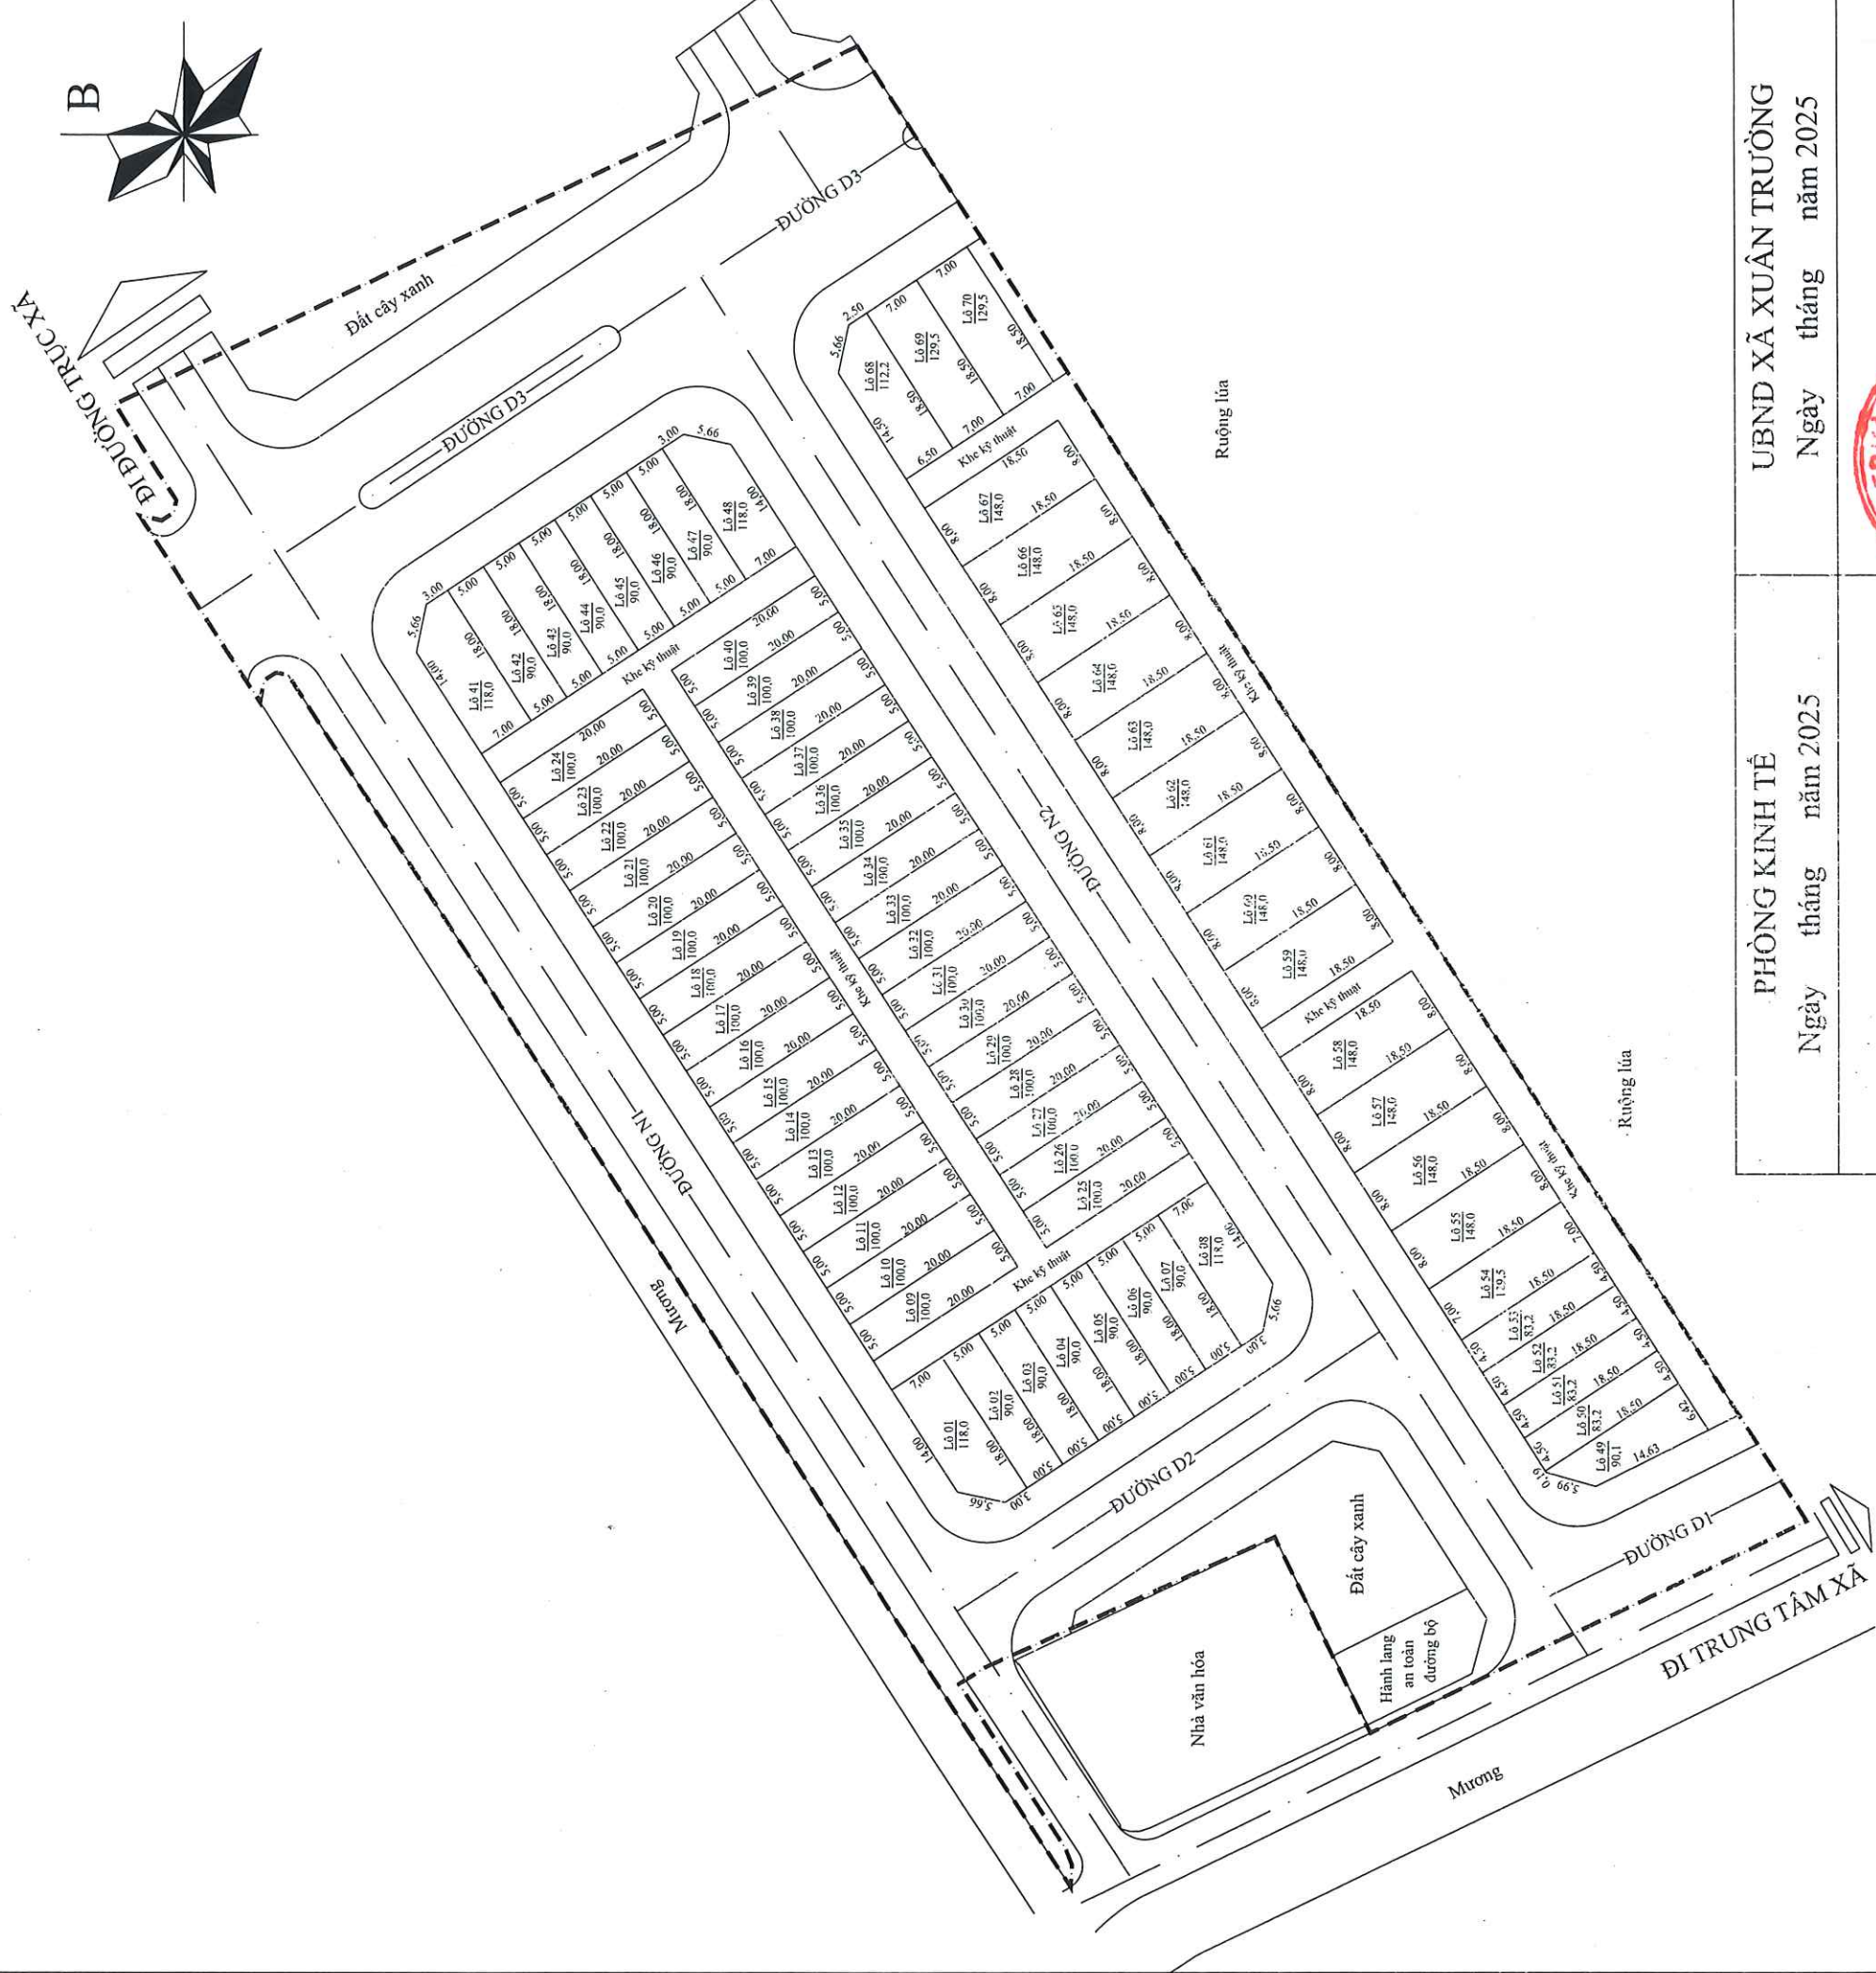

Lô 01 —→ Tên lô đất
118,0 —→ Diện tích
Tổng số lô đất: 70 lô
Tổng diện tích các lô đất: 7.599,6 m²

PHÒNG KINH TẾ
Ngày tháng năm 2025

UBND XÃ XUÂN TRƯỜNG
Ngày tháng năm 2025

TRƯỞNG PHÒNG
VŨ ANH ĐỨC

KT. CHỦ TỊCH
PHÓ CHỦ TỊCH
Trần Văn Tùng