

TỈNH NAM ĐỊNH - HUYỆN HẢI HẬU


ĐIỀU CHỈNH CỤC BỘ QUY HOẠCH CHI TIẾT KHU TÁI ĐỊNH CƯ VÀ KHU DÂN CƯ TẬP TRUNG XÃ HẢI HƯNG

BẢN ĐỒ QUY HOẠCH CHIA LÔ




TRÍCH VỊ TRÍ ĐIỀU CHỈNH

(THEO QĐ SỐ 7048/QĐ-UBND NGÀY 03/6/2022 CỦA UBND HUYỆN HẢI HẬU)

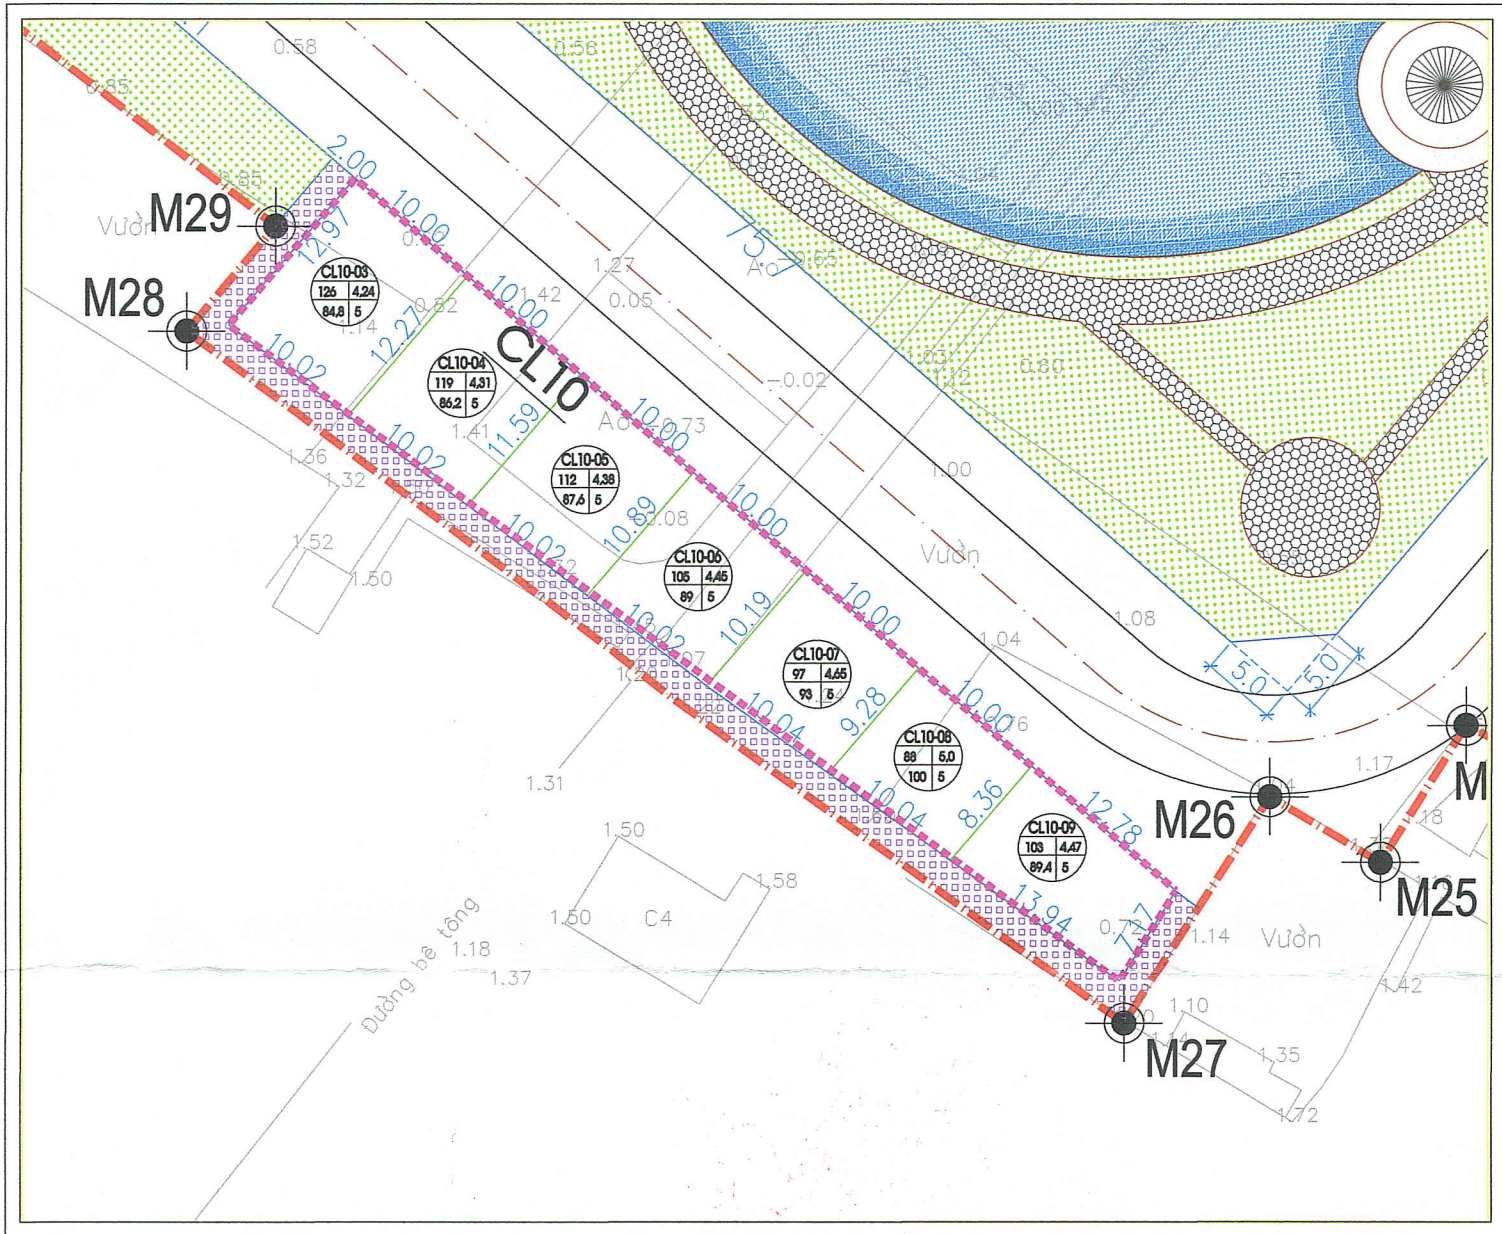

TRÍCH VỊ TRÍ ĐIỀU CHỈNH QUY HOẠCH

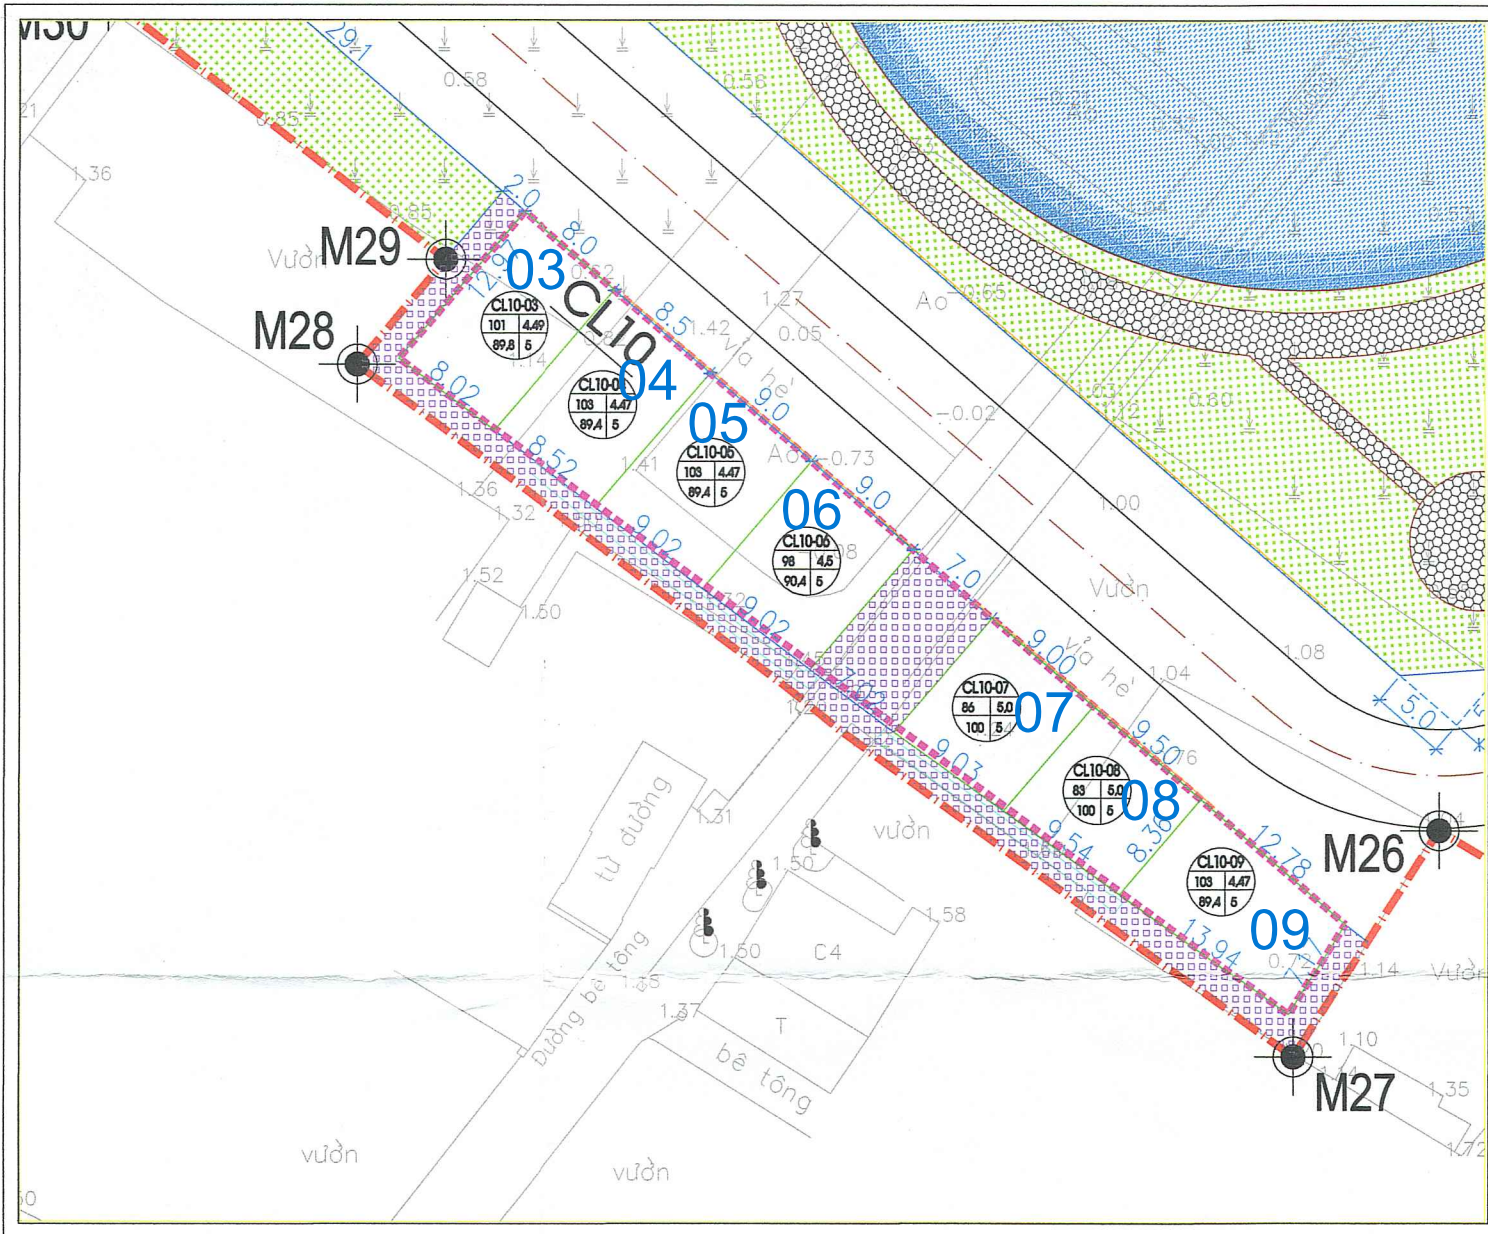

KÝ HIỆU:

- ĐẤT CÂY XANH ĐƯỜNG QUY HOẠCH
- MẶT NƯỚC RANH GIỚI QUY HOẠCH
- ĐẤT HẠ TẦNG KỸ THUẬT RANH GIỚI ĐIỀU CHỈNH QUY HOẠCH

M26... M29 MỐC QUY HOẠCH

TÊN LÔ ĐẤT
DIỆN TÍCH LÔ ĐẤT (M2)
MẬT ĐỘ XÂY DỰNG

HỆ SỐ SỬ DỤNG ĐẤT
TẦNG CAO TỐI ĐA

CL: CHIA LÔ LIÊN KẾ

BẢNG THỐNG KÊ CHIA LÔ

(THEO QĐ SỐ 7048/QĐ-UBND NGÀY 03/6/2022 CỦA UBND HUYỆN HẢI HẬU)

STT	LOẠI LÔ	SỐ LÔ	STT	LOẠI LÔ	SỐ LÔ
1	LOẠI 76 M2	01	12	LOẠI 102 M2	01
2	LOẠI 81 M2	01	13	LOẠI 103 M2	01
3	LOẠI 82 M2	01	14	LOẠI 105 M2	06
4	LOẠI 84 M2	03	15	LOẠI 111 M2	04
5	LOẠI 85 M2	25	16	LOẠI 112 M2	09
6	LOẠI 86 M2	01	17	LOẠI 119 M2	01
7	LOẠI 87,5 M2	12	18	LOẠI 121 M2	01
8	LOẠI 88 M2	03	19	LOẠI 122M2	01
9	LOẠI 92 M2	14	20	LOẠI 125 M2	01
10	LOẠI 97 M2	02	21	LOẠI 126 M2	01
11	LOẠI 100 M2	247	22	LOẠI 132 M2	07
TỔNG SỐ LÔ ĐẤT Ở LIÊN KẾ : 343 LÔ					
STT	LOẠI LÔ	SỐ LÔ	STT	LOẠI LÔ	SỐ LÔ
1	LOẠI 238 M2	01	4	LOẠI 252 M2	04
2	LOẠI 240 M2	04	5	LOẠI 277 M2	02
3	LOẠI 251 M2	01	6	LOẠI 285 M2	01
			7	LOẠI 300 M2	10
TỔNG SỐ LÔ ĐẤT Ở BIỆT THỰ : 23 LÔ					

BẢNG THỐNG KÊ SỐ LÔ ĐIỀU CHỈNH

TT	TÊN LÔ ĐẤT	LOẠI LÔ	SỐ LƯỢNG LÔ THEO QĐ SỐ 7048/QĐ-UBND NGÀY 03/6/2022 CỦA UBND HUYỆN HẢI HẬU	SỐ LƯỢNG LÔ SAU ĐIỀU CHỈNH	TĂNG / GIẢM
1	CL10	LOẠI 83 M2	0	1	+1
		LOẠI 86 M2	1	2	+1
		LOẠI 88 M2	3	2	-1
		LOẠI 97 M2	2	1	-1
		LOẠI 98 M2	0	1	+1
		LOẠI 101 M2	0	1	+1
		LOẠI 103 M2	1	3	+2
		LOẠI 105 M2	6	5	-1
		LOẠI 112 M2	9	8	-1
		LOẠI 119 M2	1	0	-1
		LOẠI 126 M2	1	0	-1

BẢNG THỐNG KÊ CHIA LÔ ĐIỀU CHỈNH

STT	LOẠI LÔ	SỐ LÔ	STT	LOẠI LÔ	SỐ LÔ
1	LOẠI 76 M2	01	12	LOẠI 98 M2	01
2	LOẠI 81 M2	01	13	LOẠI 100 M2	247
3	LOẠI 82 M2	01	14	LOẠI 101 M2	01
4	LOẠI 83 M2	01	15	LOẠI 102 M2	01
5	LOẠI 84 M2	03	16	LOẠI 103 M2	03
6	LOẠI 85 M2	25	17	LOẠI 105 M2	05
7	LOẠI 86 M2	02	18	LOẠI 111 M2	04
8	LOẠI 87,5 M2	12	19	LOẠI 112 M2	08
9	LOẠI 88 M2	02	20	LOẠI 121 M2	01
10	LOẠI 92 M2	14	21	LOẠI 122M2	01
11	LOẠI 97 M2	01	22	LOẠI 125 M2	01
			23	LOẠI 132 M2	07
TỔNG SỐ LÔ ĐẤT Ở LIÊN KẾ : 343 LÔ					
STT	LOẠI LÔ	SỐ LÔ	STT	LOẠI LÔ	SỐ LÔ
1	LOẠI 238 M2	01	4	LOẠI 252 M2	04
2	LOẠI 240 M2	04	5	LOẠI 277 M2	02
3	LOẠI 251 M2	01	6	LOẠI 285 M2	01
			7	LOẠI 300 M2	10
TỔNG SỐ LÔ ĐẤT Ở BIỆT THỰ : 23 LÔ					

ỦY BAN NHÂN DÂN HUYỆN HẢI HẬU	P. KINH TẾ VÀ HẠ TẦNG HUYỆN HẢI HẬU		
CHỦ TỊCH			
 Trần Thế Anh	 Trần Trung Hiếu		
BAN QUẢN LÝ DỰ ÁN ĐẦU TƯ XÂY DỰNG HUYỆN HẢI HẬU	ỦY BAN NHÂN DÂN XÃ HẢI HƯNG		
 NGUYỄN VĂN TOÀN	 Lương Văn Hiền		
GIÁM ĐỐC			
CÔNG TRÌNH - ĐỊA ĐIỂM: TỈNH NAM ĐỊNH - HUYỆN HẢI HẬU			
ĐIỀU CHỈNH CỤC BỘ QUY HOẠCH CHI TIẾT KHU TÁI ĐỊNH CƯ VÀ KHU DÂN CƯ TẬP TRUNG XÃ HẢI HƯNG			
TÊN BẢN VẼ: BẢN ĐỒ QUY HOẠCH CHIA LÔ			
BẢN VẼ: QH-02	GHÉP: 1 A2	TỶ LỆ: 1:500	NĂM 2024
THỂ HIỆN	THS.KTS. NGUYỄN THỊ THU TRANG		
THIẾT KẾ	THS.KTS. NGUYỄN THỊ THU TRANG		
CHỦ NHIỆM	THS.KTS. NGUYỄN THỊ THU TRANG		
PHÒNG THIẾT KẾ	KTS. ĐỖ DUY PHƯƠNG		
Q.LÝ KỸ THUẬT	KTS. ĐỖ DUY PHƯƠNG		
VIỆN TRƯỞNG			
	THS.KTS. ĐẶNG MẠNH CƯỜNG		
	SỞ XÂY DỰNG TỈNH NAM ĐỊNH		
	VIỆN QUY HOẠCH XÂY DỰNG		
	ĐỊA CHỈ: SỐ 70 LÊ QUÝ ĐÓN - THÀNH PHỐ NAM ĐỊNH		
	TEL : 0350. 3636496 - 3641175 _ FAX : .0350. 3649525		