

KHU DÂN CƯ THƯƠNG MẠI XÃ HẢI THANH, HUYỆN HẢI HẬU
 QUY HOẠCH CHI TIẾT - TỶ LỆ 1:500

BẢN ĐỒ QUY HOẠCH CHIA LÔ

KÝ HIỆU:


- THƯƠNG MẠI DỊCH VỤ, CHỢ
- NHÀ VÀN HÒA
- ĐẤT CÂY XANH
- ĐẤT HÀNH LANG AN TOÀN LƯỚI ĐIỆN
- MẶT NƯỚC
- ĐƯỜNG GIAO THÔNG
- CẦU QUY HOẠCH MỚI
- RANH GIỚI QUY HOẠCH
- MỐC GIỚI QUY HOẠCH
- 1,2,3... TÊN LÔ ĐẤT
- 150 DIỆN TÍCH (M²)

THÔNG KÊ LÔ ĐẤT

- TỔNG SỐ LÔ ĐẤT Ở: 141 LÔ. TRONG ĐÓ:
 + ĐẤT Ở CHIA LÔ LIÊN KẾ: 127 LÔ
 + ĐẤT Ở BIỆT THỰ: 14 LÔ
- LÔ ĐẤT DỊCH VỤ THƯƠNG MẠI: 1 LÔ
- LÔ ĐẤT CHỢ: 1 LÔ
- LÔ ĐẤT NHÀ VĂN HÓA: 1 LÔ
- LÔ ĐẤT CÂY XANH: 1 LÔ

GHI CHÚ

- L1,L2... NHÀ Ở CHIA LÔ LIÊN KẾ
- BT1,BT2... NHÀ Ở BIỆT THỰ
- NVH NHÀ VĂN HÓA
- CX KHU CÂY XANH
- TM-DV THƯƠNG MẠI, DỊCH VỤ
- CH CHỢ

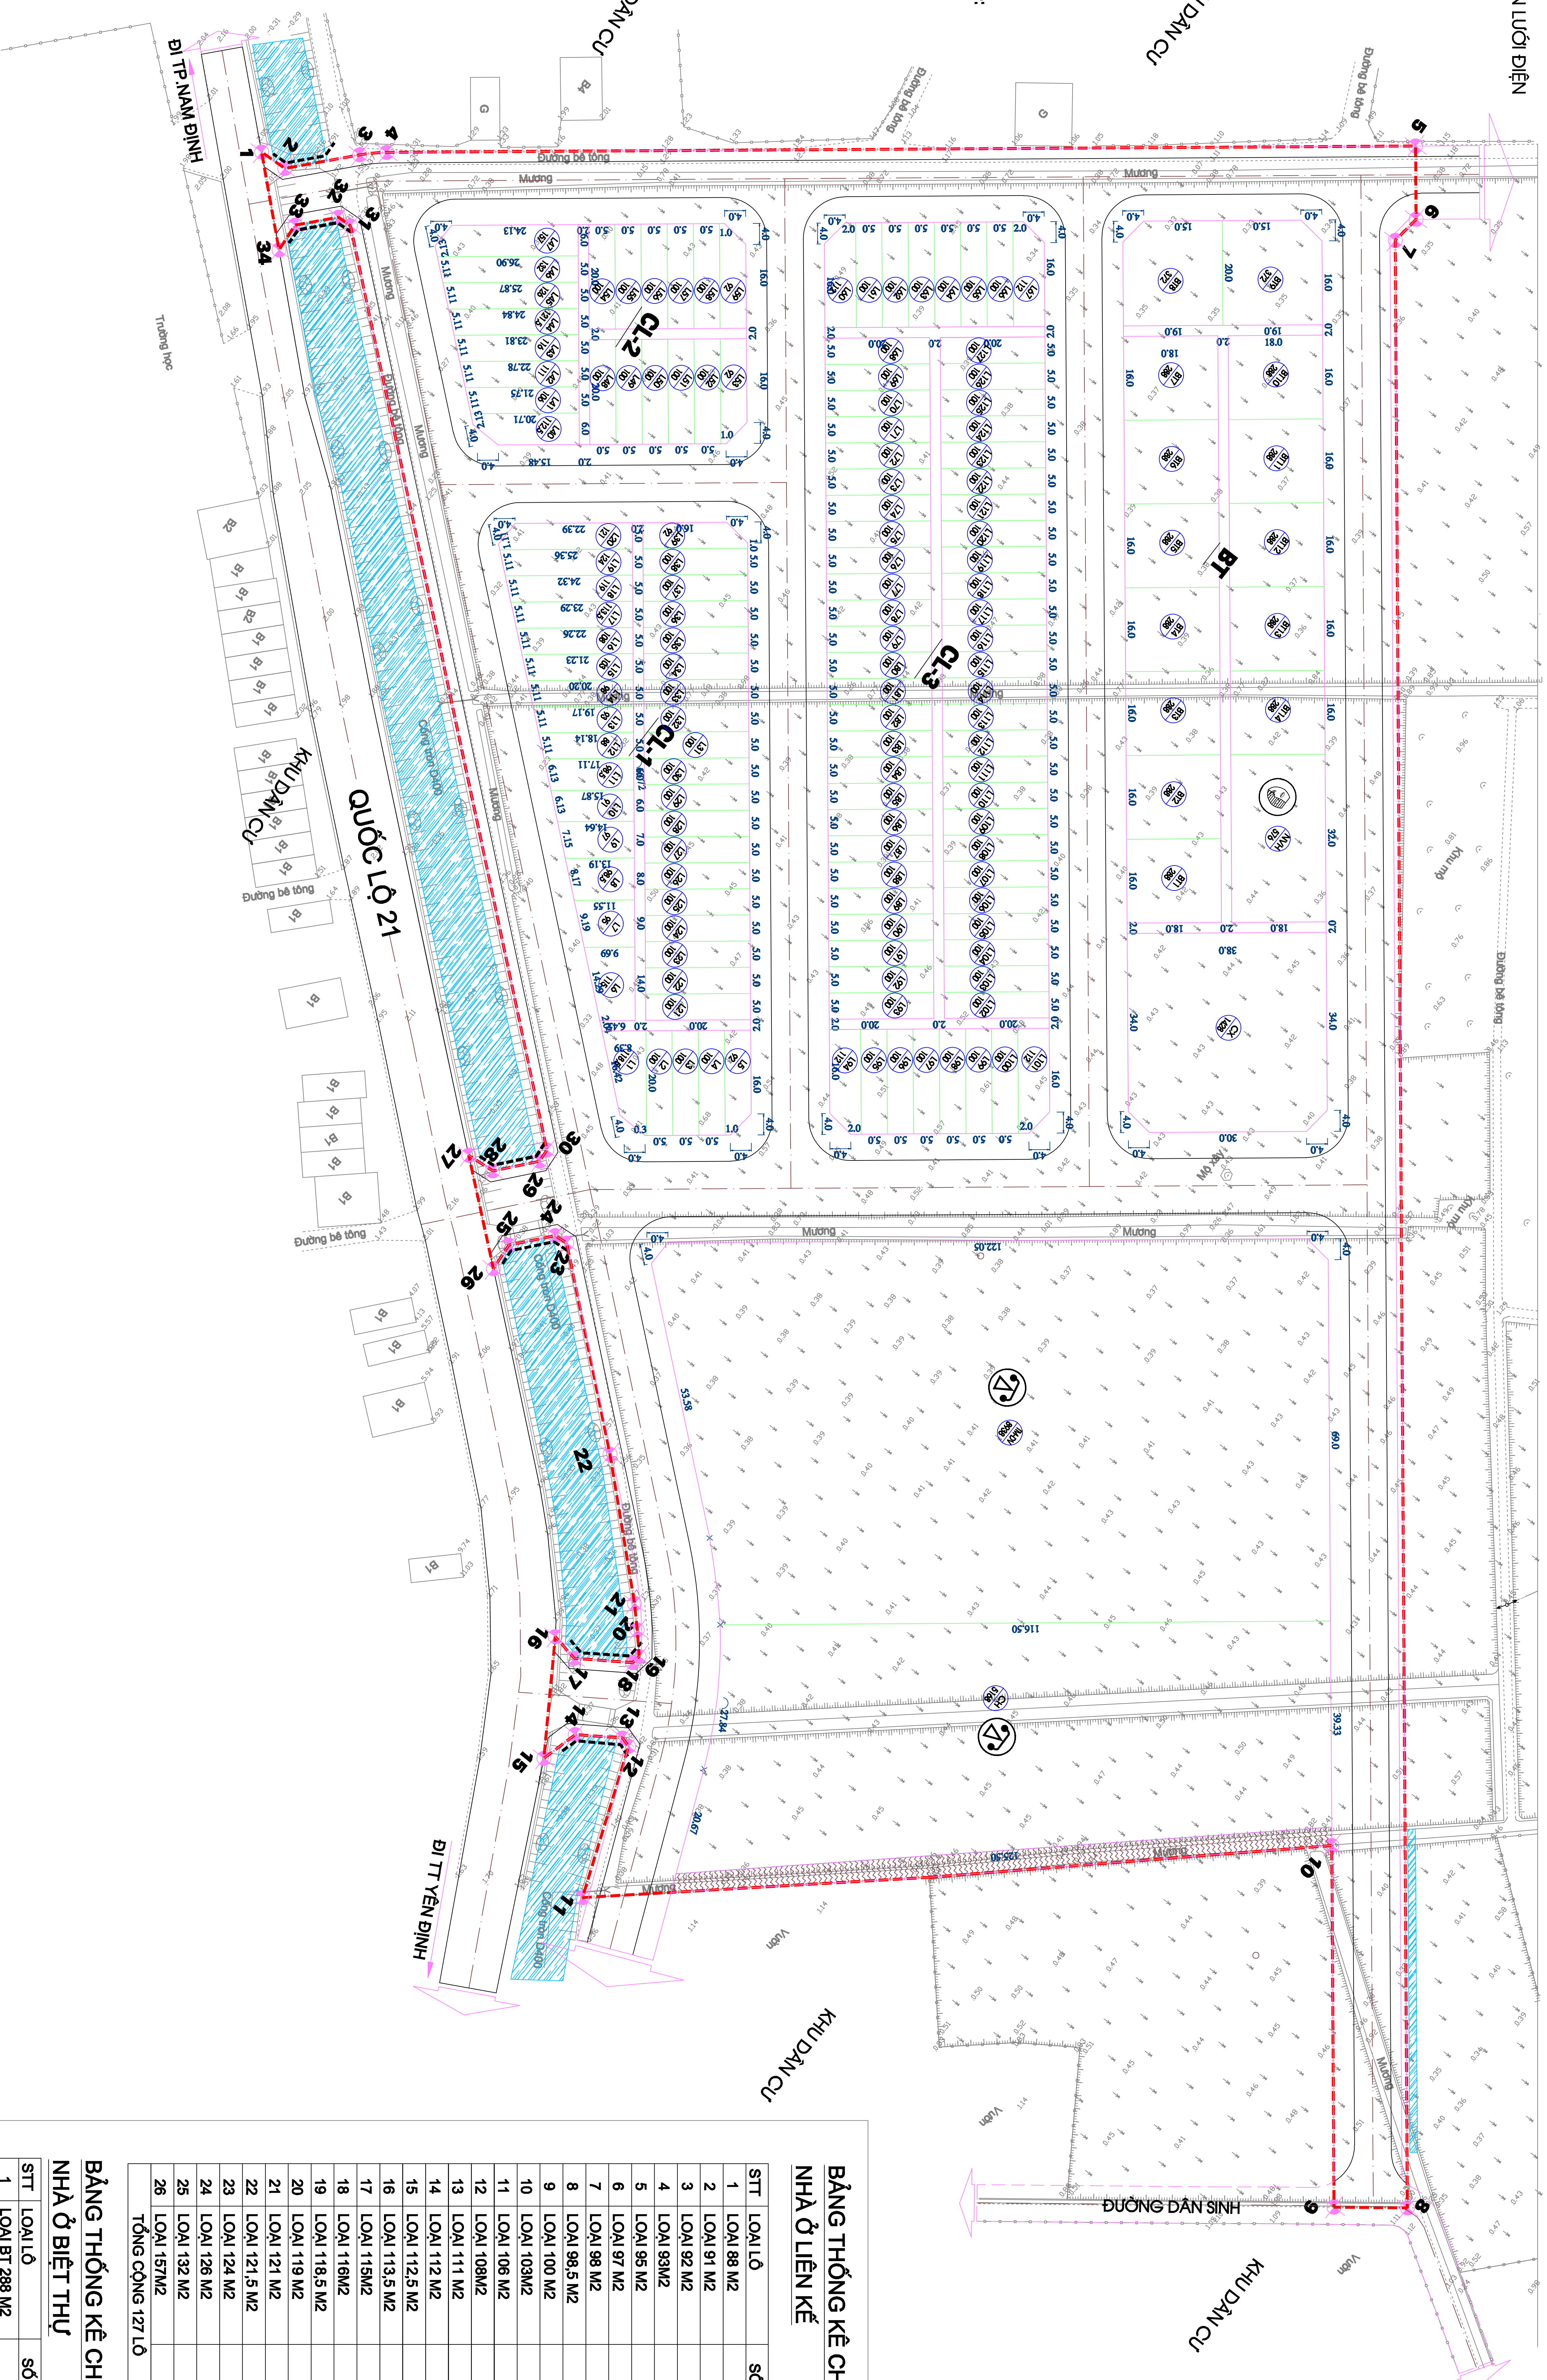

**BẢNG THÔNG KÊ CHIA LÔ
 NHÀ Ở LIÊN KẾ**

STT	LOẠI LÔ	SỐ LÔ (LÔ)
1	LOẠI 88 M ²	1
2	LOẠI 91 M ²	1
3	LOẠI 92 M ²	4
4	LOẠI 93 M ²	1
5	LOẠI 95 M ²	1
6	LOẠI 97 M ²	1
7	LOẠI 98 M ²	1
8	LOẠI 98,5 M ²	2
9	LOẠI 100 M ²	95
10	LOẠI 103 M ²	1
11	LOẠI 106 M ²	1
12	LOẠI 108 M ²	1
13	LOẠI 111 M ²	1
14	LOẠI 112 M ²	4
15	LOẠI 112,5 M ²	1
16	LOẠI 113,5 M ²	1
17	LOẠI 115 M ²	1
18	LOẠI 116 M ²	1
19	LOẠI 116,5 M ²	1
20	LOẠI 119 M ²	1
21	LOẠI 121 M ²	1
22	LOẠI 121,5 M ²	1
23	LOẠI 124 M ²	1
24	LOẠI 126 M ²	1
25	LOẠI 132 M ²	1
26	LOẠI 157 M ²	1
TỔNG CỘNG 127 LÔ		

**BẢNG THÔNG KÊ CHIA LÔ
 NHÀ Ở BIỆT THỰ**

STT	LOẠI LÔ	SỐ LÔ (LÔ)
1	LOẠI BT 288 M ²	12
2	LOẠI BT 372 M ²	2
TỔNG CỘNG 14 LÔ		