


MẶT BẰNG QUY HOẠCH KHU DÂN CƯ

Tỷ lệ 1/500, đo vẽ ngày tháng năm 2023
 Xã Xuân Ninh - Huyện Xuân Trường
 Tờ bản đồ số: 9 - Thửa: 202, 239

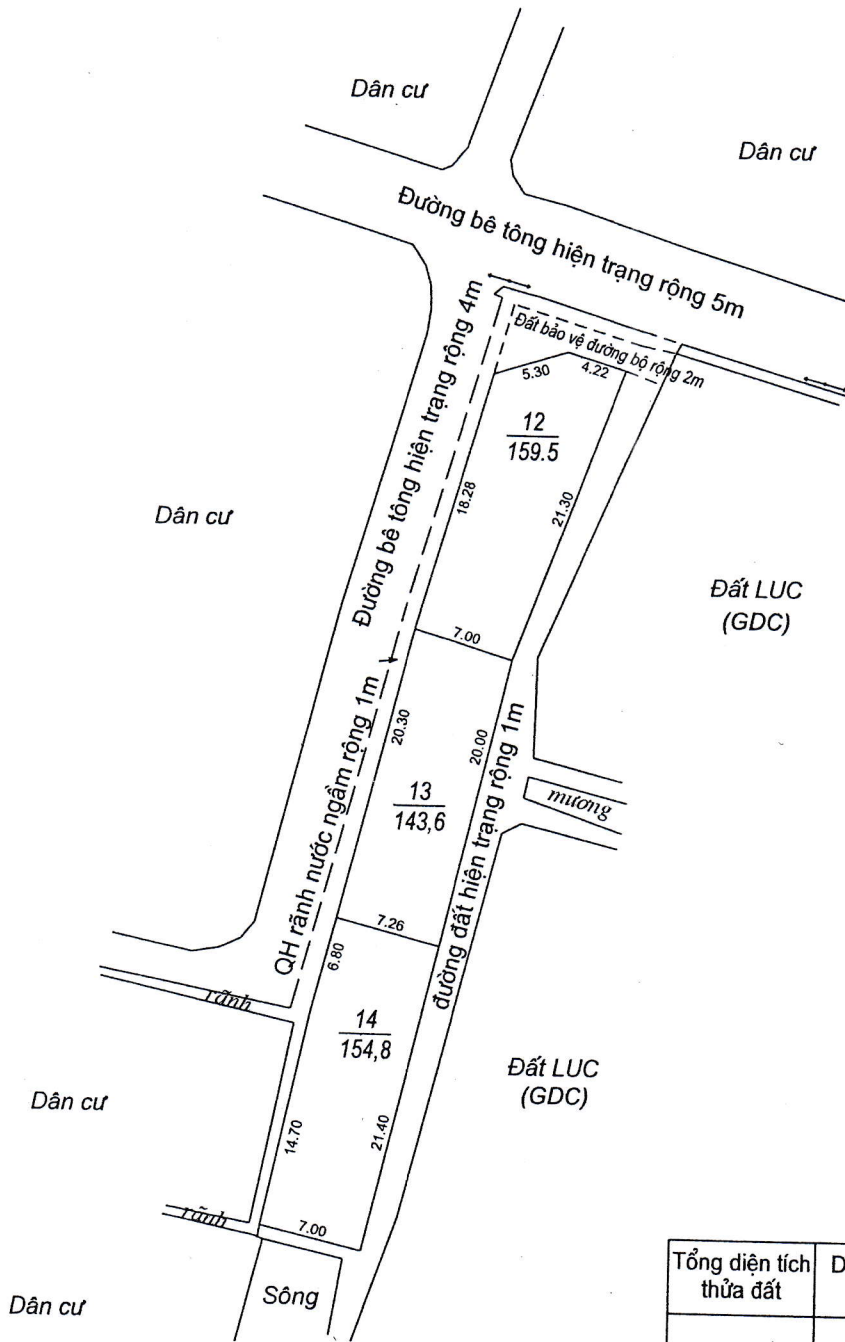


Tổng diện tích thửa đất	Diện tích QH đất ở	Diện tích QH GTTL	Diện tích còn lại
544.6	457.9	86.7	0

CTY TNHH TMNT NAM BÌNH	UBND XÃ XUÂN NINH	PHÒNG TN-MT H XUÂN TRƯỜNG	PHÒNG KINH TẾ HẠ TẦNG	UBND HUYỆN XUÂN TRƯỜNG
Ngày... Tháng... Năm 2023	Ngày... Tháng... Năm 2023	Ngày... Tháng... Năm 2023	Ngày... Tháng... Năm 2023	Ngày... Tháng... Năm 2023
GIÁM ĐỐC	CHỦ TỊCH	PHÓ TRƯỞNG PHÒNG	KT. TRƯỞNG PHÒNG	KT. CHỦ TỊCH
VU VĂN LUYỆN	PHẠM MẠNH THƯỜNG	NGÔ ĐOÀN DỰ	NGUYỄN MẠNH DŨNG	Trần Văn Vy

MẶT BẰNG QUY HOẠCH KHU DÂN CƯ

Tỷ lệ 1/500, do vẽ ngày tháng năm 2023
 Xã Xuân Ninh - Huyện Xuân Trường
 Tờ bản đồ số: 45 - Thửa: 20, 22

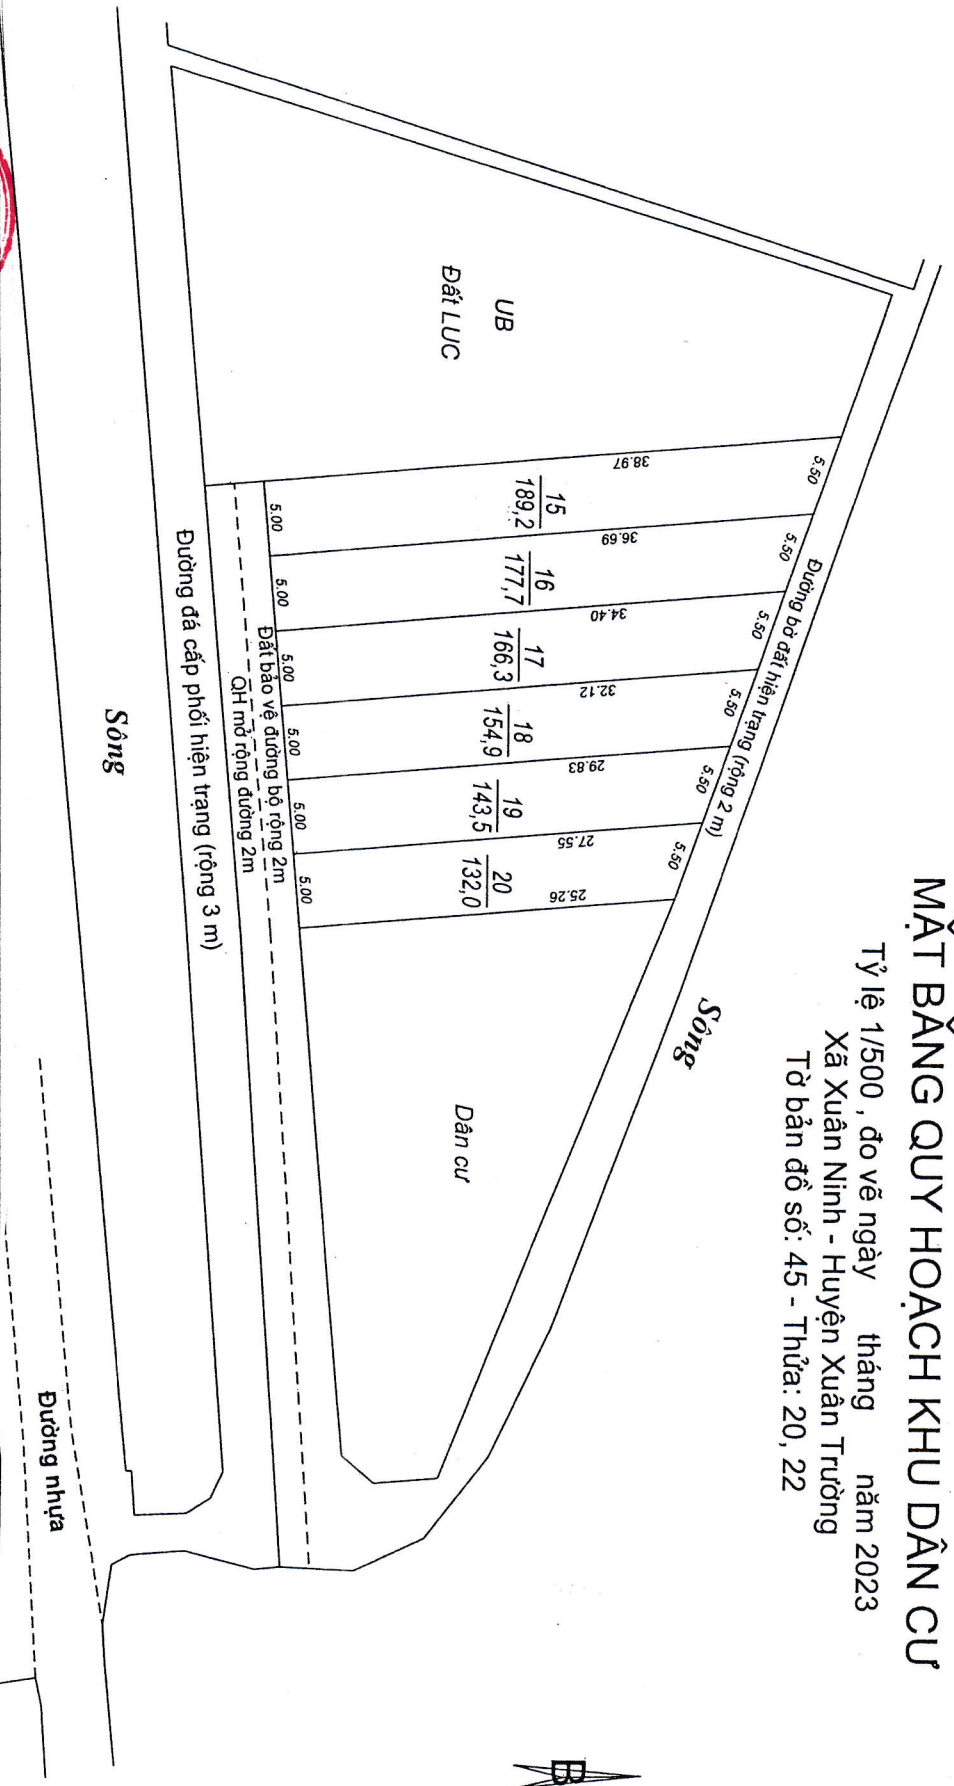


---	--	--	--	--

Tổng diện tích thửa đất	Diện tích QH đất ở	Diện tích QH GTTL	Diện tích còn lại
1585	963,6	130	491,4