


QUY HOẠCH KHU DAN CU TẬP TRUNG XÃ YÊN CHÍNH, HUYỆN Y YEN
BẢN ĐỒ QUY HOẠCH CHIA LÔ

BẢN SAO

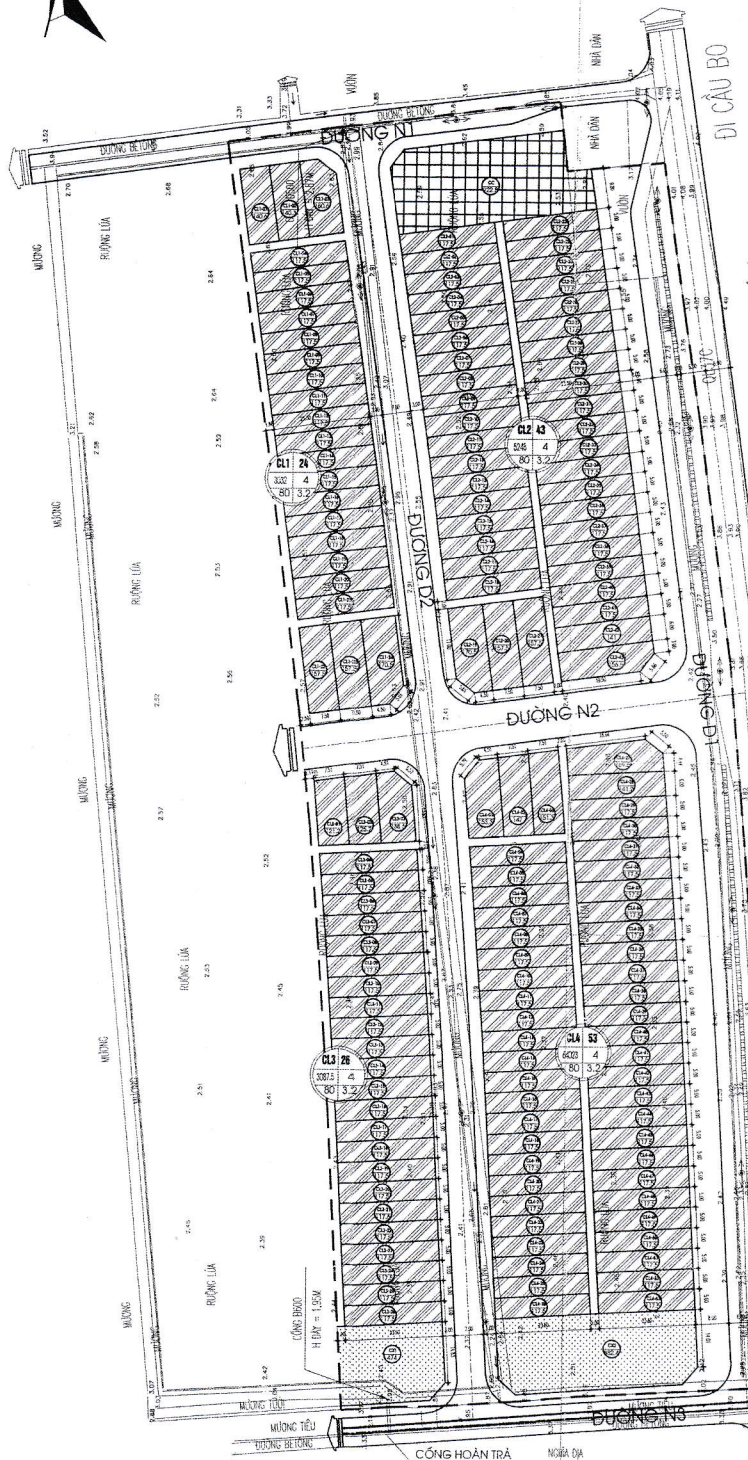

BẢNG THỐNG KÊ SỐ LÔ

STT	LOẠI LÔ (TÍNH THEO M2)	DIỆN TÍCH (M2)	SỐ LÔ
1	ĐẤT CHIA LÔ	117.5	14922.5
2	TỔNG	123.8-186	2847.3
2	TỔNG	17769.8	146

BẢNG THỐNG KÊ ĐẤT CHIA LÔ

STT	TÊN LÔ	SỐ LÔ	TỔNG DIỆN TÍCH (M2)
A	CL - 01	24	3032
1	+ LOẠI DIỆN TÍCH: 117.5 M2	18	2115
2	+ LOẠI DIỆN TÍCH: 140.3-170.5 M2	06	917
B	CL - 02	43	5248
1	+ LOẠI DIỆN TÍCH: 117.5 M2	38	4465
2	+ LOẠI DIỆN TÍCH: 140-152 M2	05	783
C	CL - 03	26	3087.5
1	+ LOẠI DIỆN TÍCH: 117.5 M2	23	2702.5
2	+ LOẠI DIỆN TÍCH: 121-138 M2	03	385
D	CL - 04	53	6402.3
1	+ LOẠI DIỆN TÍCH: 117.5 M2	48	5640
2	+ LOẠI DIỆN TÍCH: 141.2-169.5 M2	05	762.3
C	TỔNG	146	17769.8

- ĐẤT CÔNG CỘNG
- ĐẤT Ở LIÊN KẾ
- ĐẤT CÂY XANH
- RANH GIỚI QUY HOẠCH (S=32668M2)

TÊN LÔ ĐẤT - STT
CL1-01
117.5

DIỆN TÍCH LÔ

TÊN LÔ ĐẤT - SỐ LƯỢNG LÔ

CL01 43
117.5 4
80 3.2

TẦNG CAO TRUNG BÌNH

MẬT ĐỘ XÂY DỰNG (%)

HỆ SỐ SỬ DỤNG ĐẤT

CO QUAN PHỤ TRUYỆT:
ỦY BAN NHÂN DÂN XÃ YÊN CHÍNH

TRƯỞNG TÀM DUY NGUYỄN

CHỦ TỊCH
HOÀNG XUÂN THÀNH

CO QUAN THAM ĐỊNH:
PHÒNG CÔNG THƯƠNG

TRƯỞNG PHÒNG
CÙ NGUYỄN SỬ

CO QUAN XÁC NHẬN:
ỦY BAN NHÂN DÂN XÃ YÊN CHÍNH

CHỦ TỊCH
TRẦN VĂN HỮNG

CÔNG TRÌNH - ĐỊA ĐIỂM
**XÂY DỰNG KHU DAN CU TẬP TRUNG
 XÃ YÊN CHÍNH, HUYỆN Y YEN**

TÊN BẢN VẼ:
BẢN ĐỒ QUY HOẠCH CHIA LÔ

TỶ LỆ: 1/500 NGÀY: 2019

CHỦ NHIỆM: KTS. LƯƠNG NGỌC PHÚC

CHỦ TRÌ: KTS. LƯƠNG NGỌC PHÚC

THỂ HIỆN: KTS. TRẦN HẢI ĐĂNG

GIẤY: KTS. NGÔ MINH HIẾN

CÔNG TY CỔ PHẦN VÀ THIẾT KẾ CÔNG TRÌNH CÔNG NGHỆ SỐ HOÀNG ANH

PHÓ CHỦ TỊCH
NGUYỄN ĐỨC HÙNG

GIÁM ĐỐC
KS. NGUYỄN CÔNG HẠNH

Ngày: 11-09-2019

CÔNG TY CỔ PHẦN VÀ THIẾT KẾ CÔNG TRÌNH CÔNG NGHỆ SỐ HOÀNG ANH
