


BẢN ĐỒ QUY HOẠCH CHIA LÔ

TỶ LỆ: 1/500 KHU DÂN CƯ TẬP TRUNG XÃ TRUNG THÀNH HUYỆN VỤ BẢN




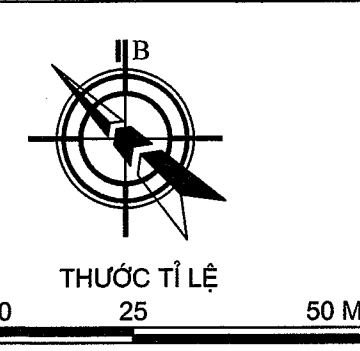


- GHI CHÚ:**
- * TỔNG SỐ LÔ ĐẤU GIÁ NĂM 2023: 292 LÔ, TỔNG DIỆN TÍCH: 28.430,6 M²
 - TRONG ĐÓ:
 - + 09 LÔ BIỆT THỰ (BT1 ĐẾN BT9); DIỆN TÍCH 2316 M².
 - + 44 LÔ CHIA (TỪ CL1 ĐẾN CL10, TỪ CL68-CL74, TỪ 116-122, TỪ 164-171, TỪ 214-221, TỪ 412-415); MẶT TIỀN HƯỚNG CHÍNH ĐÔNG; DIỆN TÍCH 4256 M².
 - + 51 LÔ CHIA (TỪ CL92-CL98; TỪ CL140-CL146; TỪ CL189-CL196; TỪ CL239-CL246; TỪ CL326-CL342; TỪ CL360-CL363) MẶT TIỀN HƯỚNG CHÍNH TÂY; DIỆN TÍCH 4808,2 M².
 - + 117 LÔ CHIA (TỪ CL11-CL32; CL99 - CL115; TỪ CL147-CL163; TỪ CL197-CL213; TỪ CL247-CL26; TỪ CL299-CL325) MẶT TIỀN HƯỚNG CHÍNH NAM; DIỆN TÍCH 10.738,9 M².
 - + 68 LÔ CHIA (TỪ CL75 - CL91; TỪ CL123-CL139; TỪ CL172-CL188; TỪ CL222-CL238) MẶT TIỀN HƯỚNG CHÍNH BẮC; DIỆN TÍCH 6035 M².
 - + 01 LÔ CHIA (CL406); MẶT TIỀN HƯỚNG CHÍNH BẮC; DIỆN TÍCH 90 M² (THEO QĐ THU HỒI)
 - + 02 LÔ CHIA (CL343 VÀ CL359); MẶT TIỀN HƯỚNG CHÍNH ĐÔNG; DIỆN TÍCH 186,5M² (THEO QĐ THU HỒI)

KÝ HIỆU:

	Đường giao thông		Đất đã đấu giá
	Đất cây xanh, công viên		Đất chưa đưa vào kế hoạch đấu giá
	Mặt nước		

DIỆN TÍCH LÔ ĐẤT (M²)

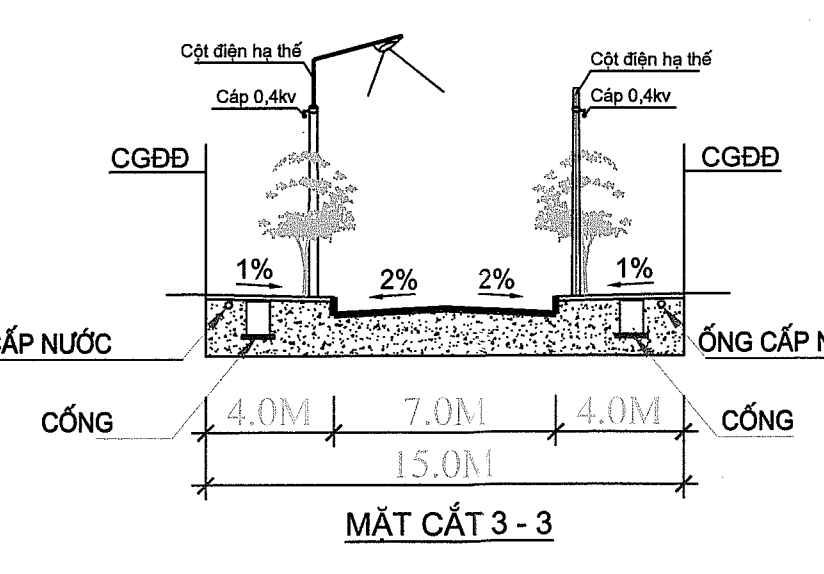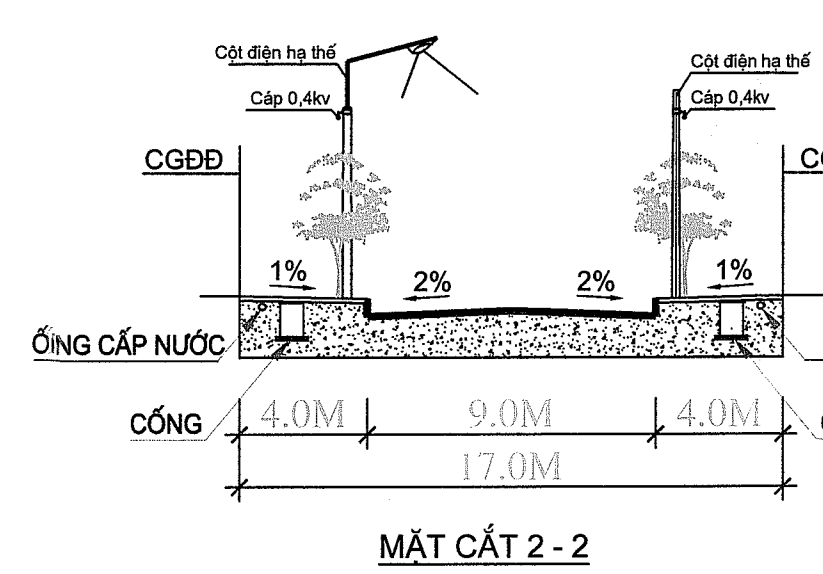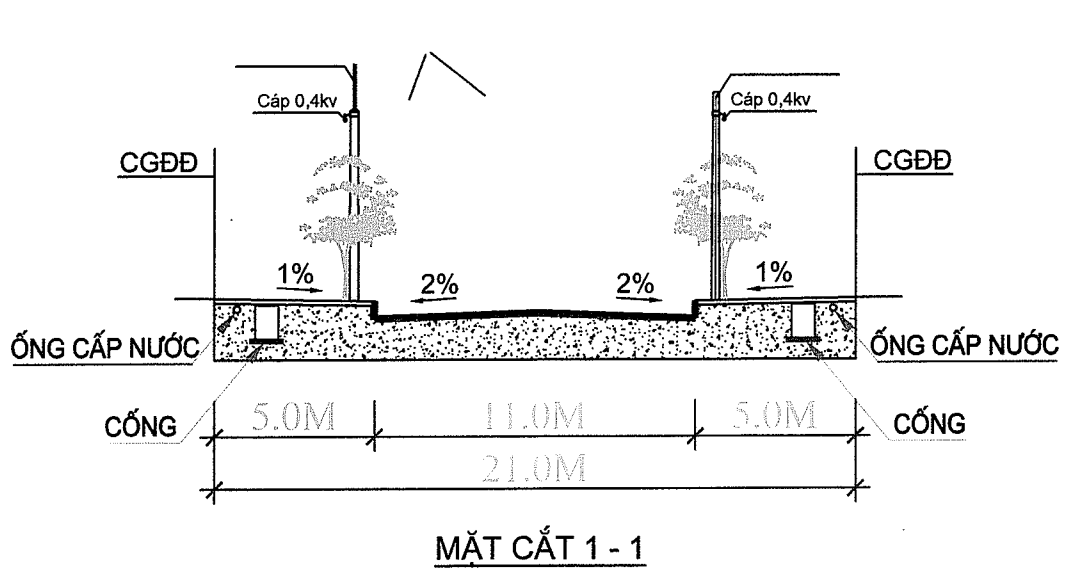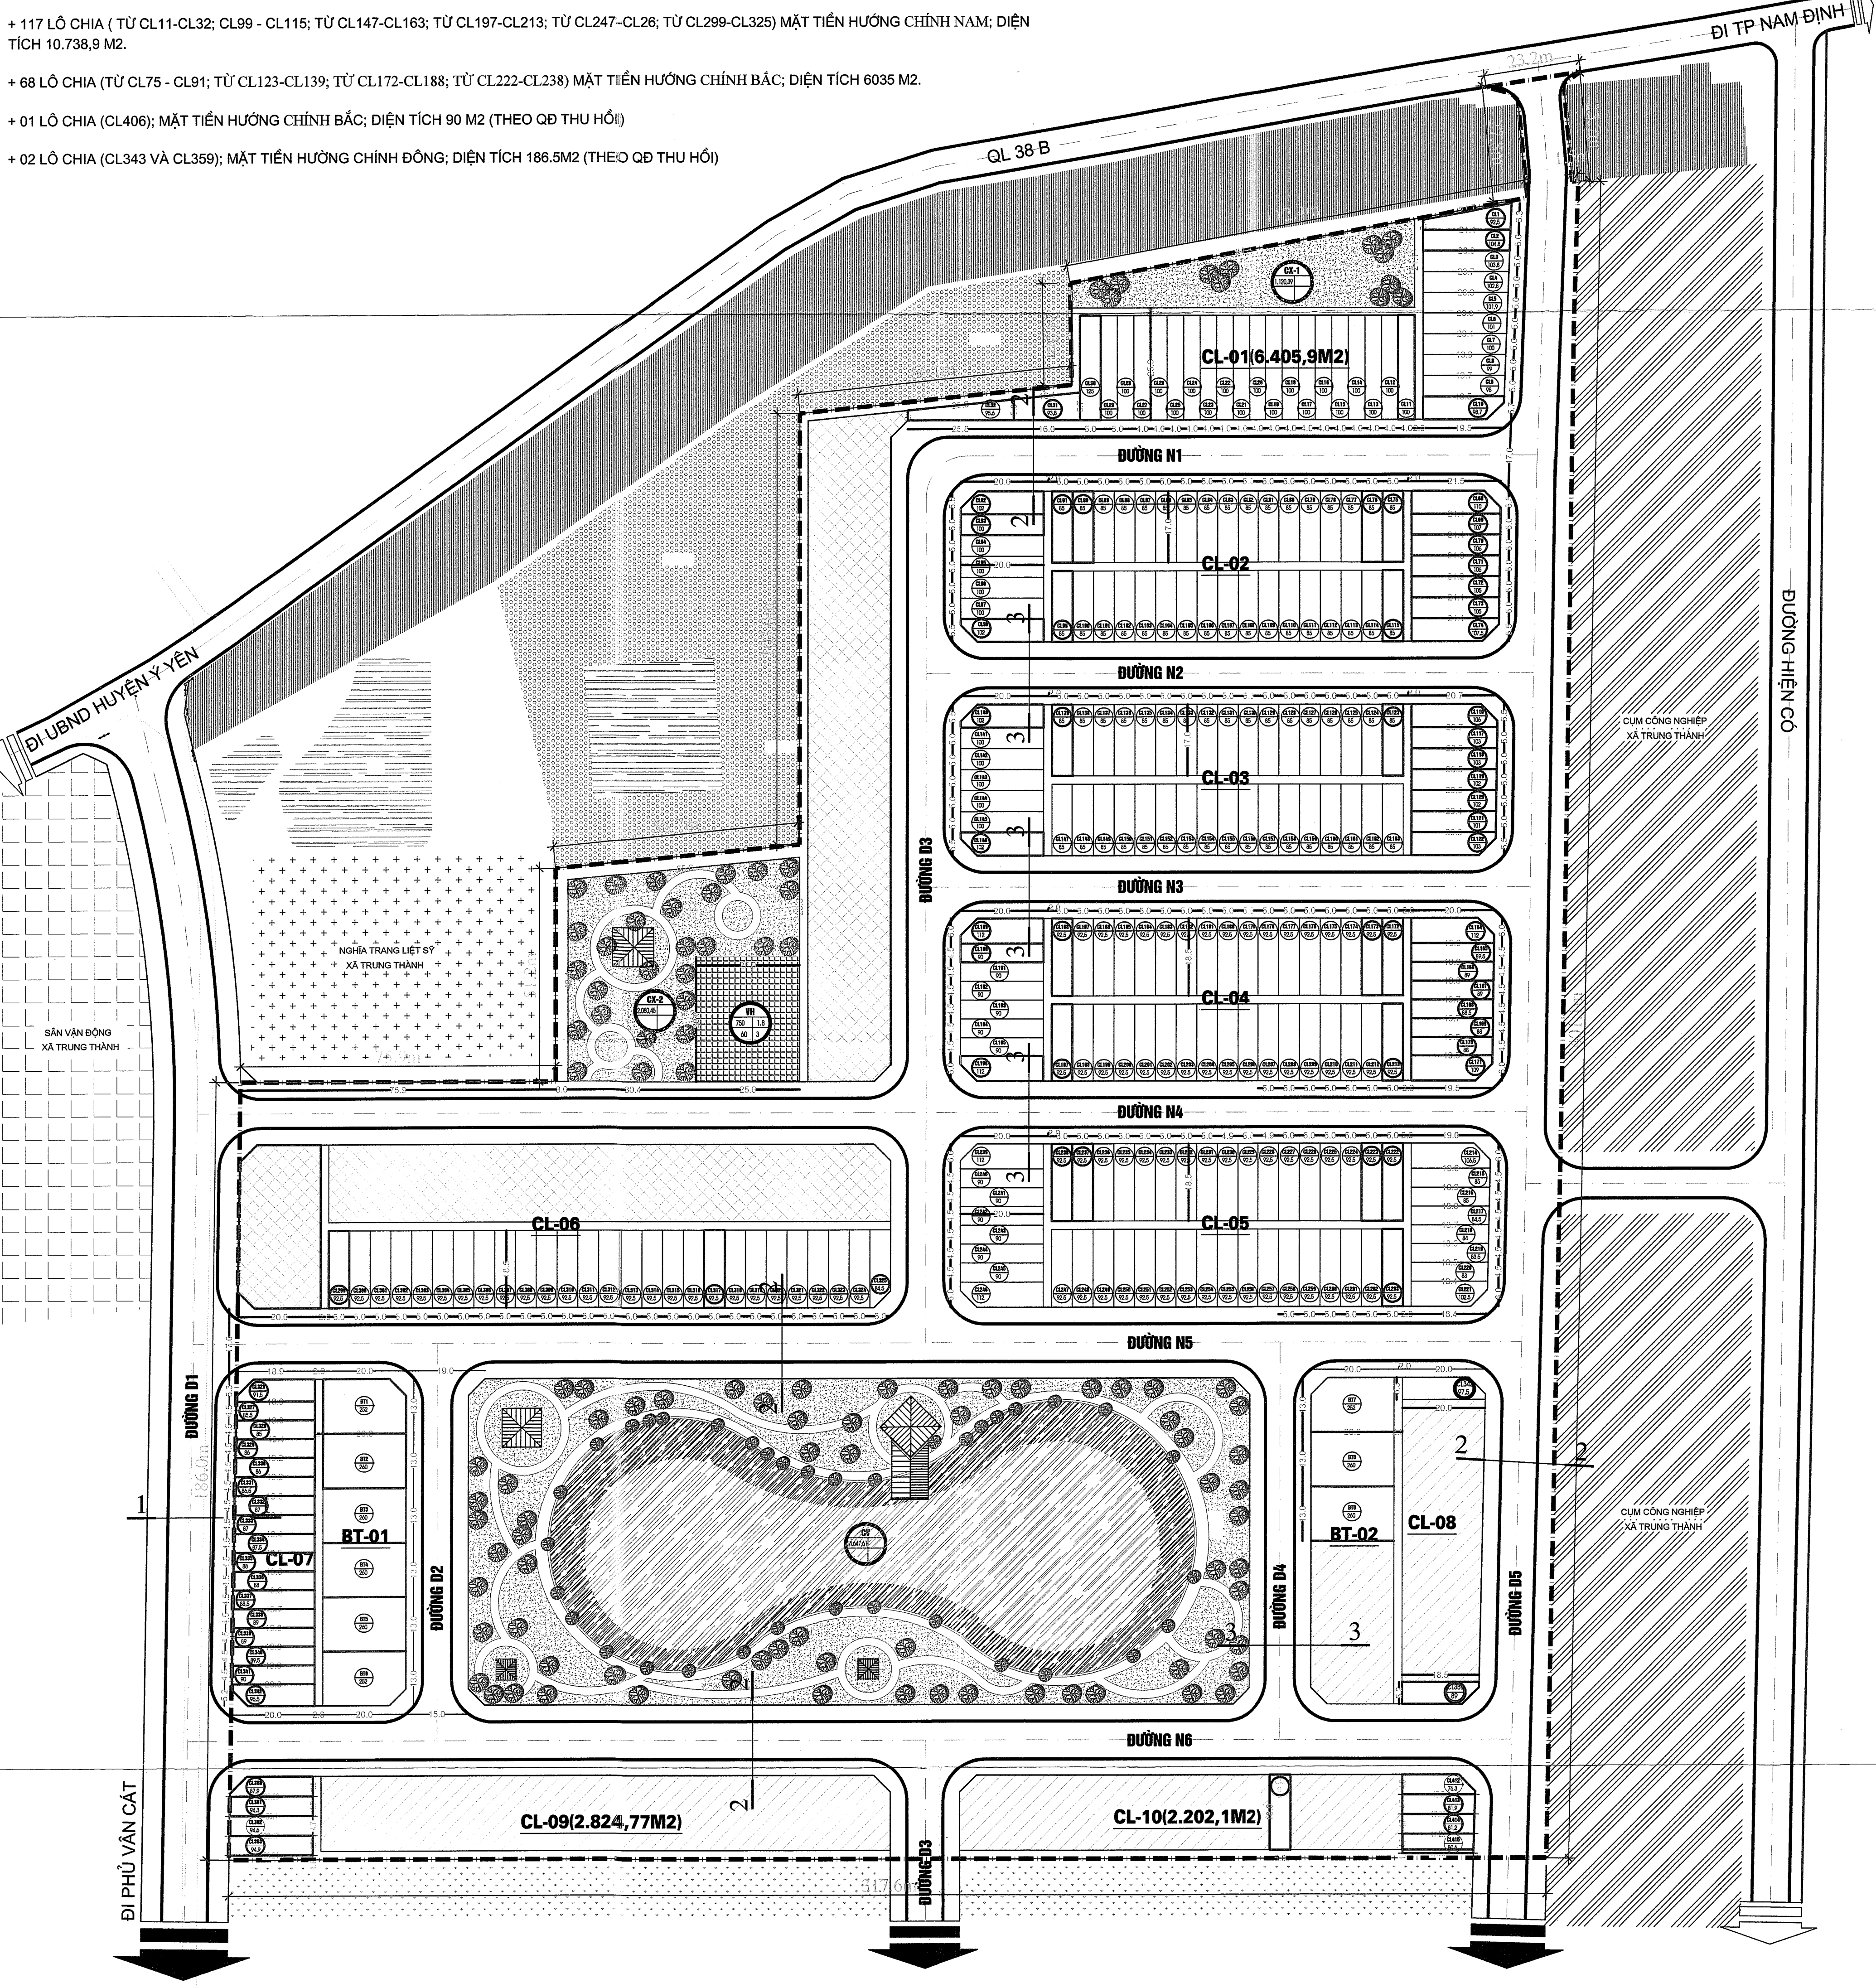

 PHÓ CHỦ TỊCH PHẠM NGỌC CHI	 TRƯỞNG PHÒNG HOÀNG VĂN XƯƠNG	 TRƯỞNG PHÒNG NGUYỄN MINH THUẬN	 CHỦ TỊCH NGUYỄN PHÚ LONG
---	---	---	---