
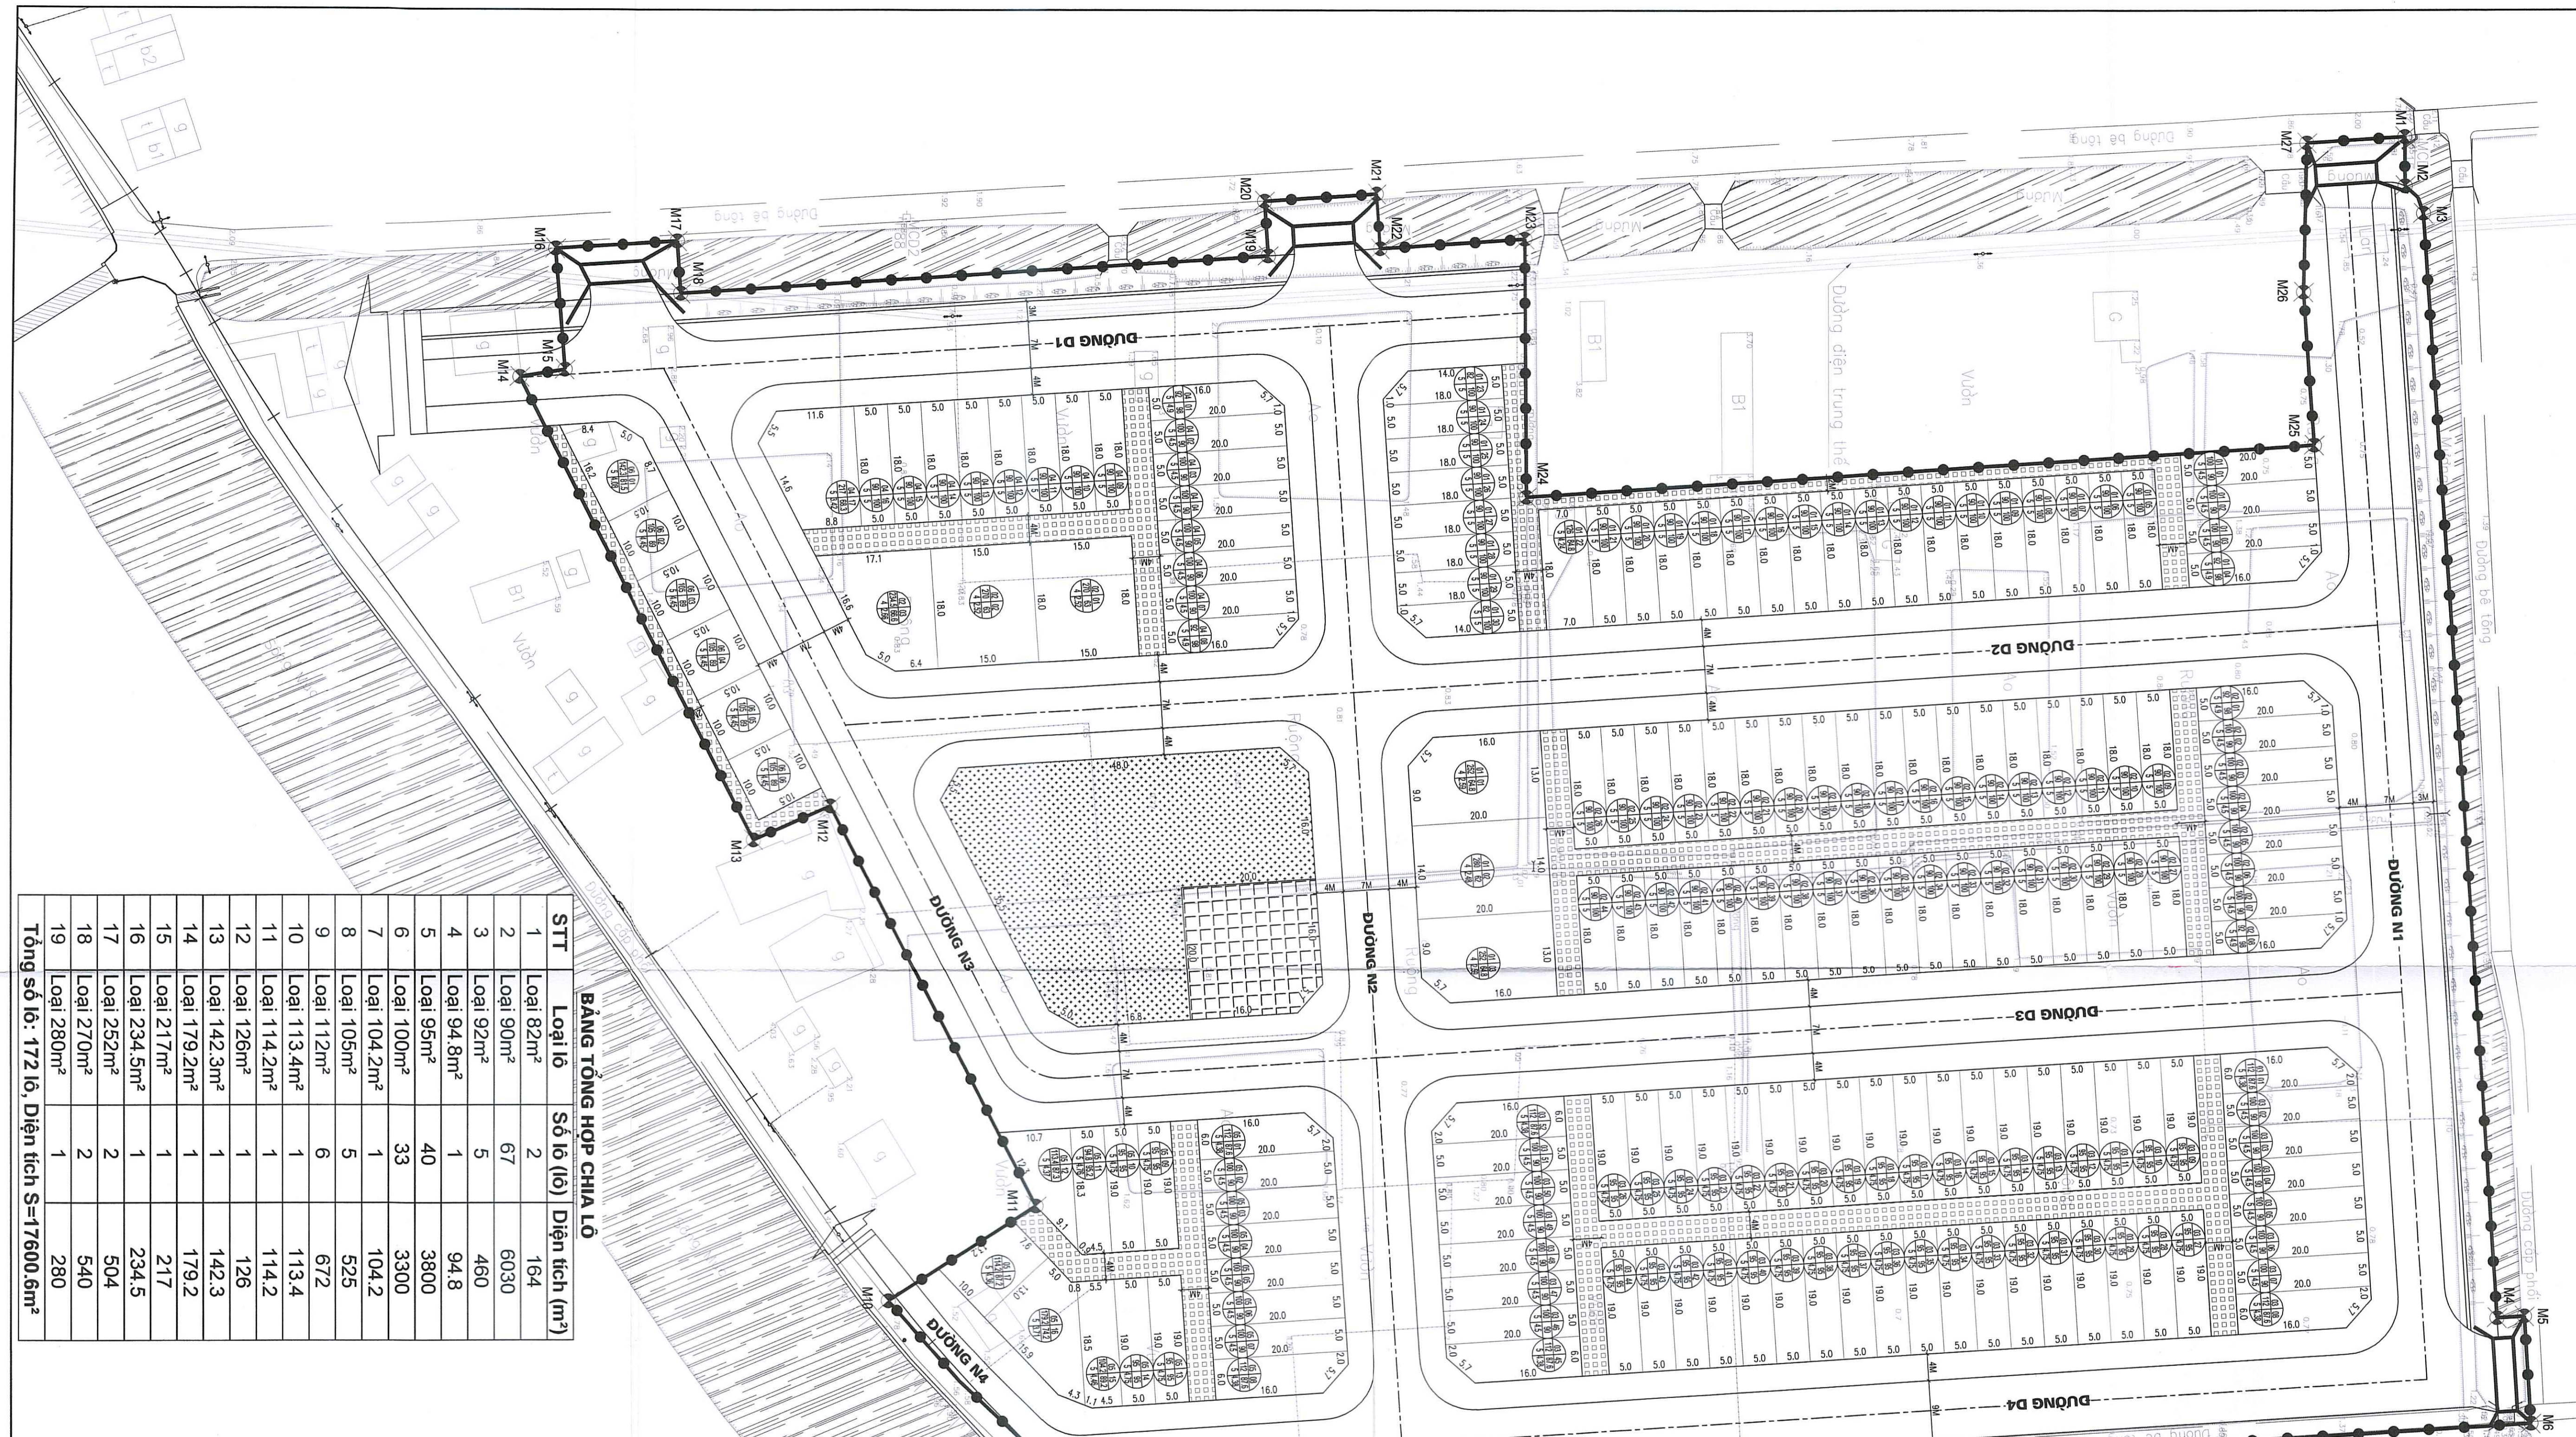


TỈNH NAM ĐỊNH  
 QUY HOẠCH CHI TIẾT KHU TÀI DÍNH CỤ VÀ KHU DÀN CỤ TẬP TRUNG XÃ HẢI XUÂN, HUYỆN HẢI HẬU  
 TỶ LỆ: 1:500  
**BẢN ĐỒ QUY HOẠCH CHIA LÔ**

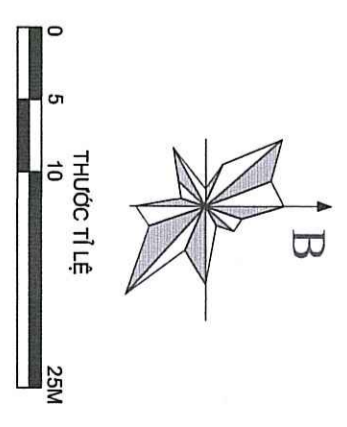


**BẢNG TỔNG HỢP CHIA LÔ**

STT	Loại lô	Số lô (lô)	Diện tích (m <sup>2</sup> )
1	Loại 82m <sup>2</sup>	2	164
2	Loại 90m <sup>2</sup>	67	6030
3	Loại 92m <sup>2</sup>	5	460
4	Loại 94.8m <sup>2</sup>	1	94.8
5	Loại 95m <sup>2</sup>	40	3800
6	Loại 100m <sup>2</sup>	33	3300
7	Loại 104.2m <sup>2</sup>	1	104.2
8	Loại 105m <sup>2</sup>	5	525
9	Loại 112m <sup>2</sup>	6	672
10	Loại 113.4m <sup>2</sup>	1	113.4
11	Loại 114.2m <sup>2</sup>	1	114.2
12	Loại 126m <sup>2</sup>	1	126
13	Loại 142.3m <sup>2</sup>	1	142.3
14	Loại 179.2m <sup>2</sup>	1	179.2
15	Loại 217m <sup>2</sup>	1	217
16	Loại 234.5m <sup>2</sup>	1	234.5
17	Loại 252m <sup>2</sup>	2	504
18	Loại 270m <sup>2</sup>	2	540
19	Loại 280m <sup>2</sup>	1	280
<b>Tổng số lô: 172 lô,</b>	<b>Diện tích S=17600.6m<sup>2</sup></b>		

- KÝ HIỆU:**
- ĐẤT CÂY XANH
  - ĐẤT HẠ TẦNG KỸ THUẬT
  - MẶT NƯỚC
  - ĐƯỜNG GIỚI THOÁNG
  - RANH GIỚI QUY HOẠCH
  - MỐC GIỚI QUY HOẠCH
  - ĐẤT CÔNG CỘNG

**GHI CHÚ:**

TÊN LÔ ĐẤT: M1/20, M2/20, M3/20, M4/20, M5/20, M6/20, M7/20, M8/20  
 DIỆN TÍCH: 100, 90, 92, 94.8, 95, 100, 104.2, 105, 112, 113.4, 114.2, 126, 142.3, 179.2, 217, 234.5, 252, 270, 280  
 SỐ THỨ TỰ TRONG LÔ: 1, 2, 3, 4, 5, 6, 7, 8, 9, 10, 11, 12, 13, 14, 15, 16, 17, 18, 19  
 TẦNG CAO XÂY DỰNG: 1/2  
 MẶT ĐÓ XÂY DỰNG: 1/2  
 HỆ SỐ SỬ DỤNG ĐẤT: 1/2

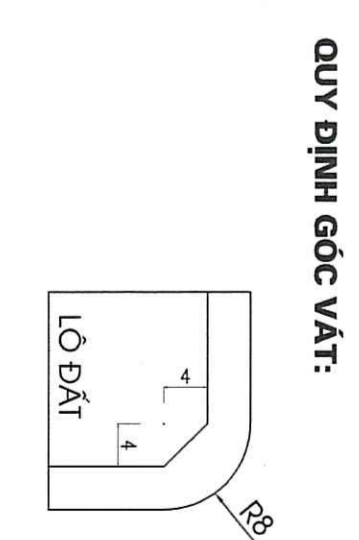

CÔNG TY CỔ PHẦN TƯ VẤN & XÂY DỰNG <b>XUÂN HƯỜNG</b> 10/ Trần Hưng Đạo, TP. Nam Định, Tỉnh Nam Định Điện thoại: 0351.382.888 Email: xuanhuong.vn@gmail.com	CÔNG TY CỔ PHẦN TƯ VẤN & XÂY DỰNG <b>XUÂN HƯỜNG</b> 10/ Trần Hưng Đạo, TP. Nam Định, Tỉnh Nam Định Điện thoại: 0351.382.888 Email: xuanhuong.vn@gmail.com
CÔNG TY CỔ PHẦN TƯ VẤN & XÂY DỰNG <b>XUÂN HƯỜNG</b> 10/ Trần Hưng Đạo, TP. Nam Định, Tỉnh Nam Định Điện thoại: 0351.382.888 Email: xuanhuong.vn@gmail.com	CÔNG TY CỔ PHẦN TƯ VẤN & XÂY DỰNG <b>XUÂN HƯỜNG</b> 10/ Trần Hưng Đạo, TP. Nam Định, Tỉnh Nam Định Điện thoại: 0351.382.888 Email: xuanhuong.vn@gmail.com