


TỈNH NAM ĐỊNH  
 QUY HOẠCH CHI TIẾT KHU DÂN CƯ TẬP TRUNG XÃ HẢI PHƯƠNG, HUYỆN HẢI HẬU  
 TỶ LỆ: 1:500  
**BẢN ĐỒ QUY HOẠCH CHIA LÔ**

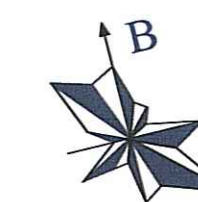

Hoa gió

Tỷ lệ xích 0 5 10 25M



**KÝ HIỆU:**

- ĐẤT CÂY XANH
- ĐẤT HẠ TẦNG KỸ THUẬT
- MẶT NƯỚC
- ĐƯỜNG GIAO THÔNG
- RANH GIỚI QUY HOẠCH
- MỐC GIỚI QUY HOẠCH

**GHI CHÚ:**

TÊN LÔ ĐẤT SỐ THỨ TỰ TRONG LÔ  
 DIỆN TÍCH 01/20 MẶT ĐỘ XÂY DỰNG  
 TẦNG CAO XÂY DỰNG 5/4 HỆ SỐ SỬ DỤNG ĐẤT

**QUY ĐỊNH GÓC VÁT:**

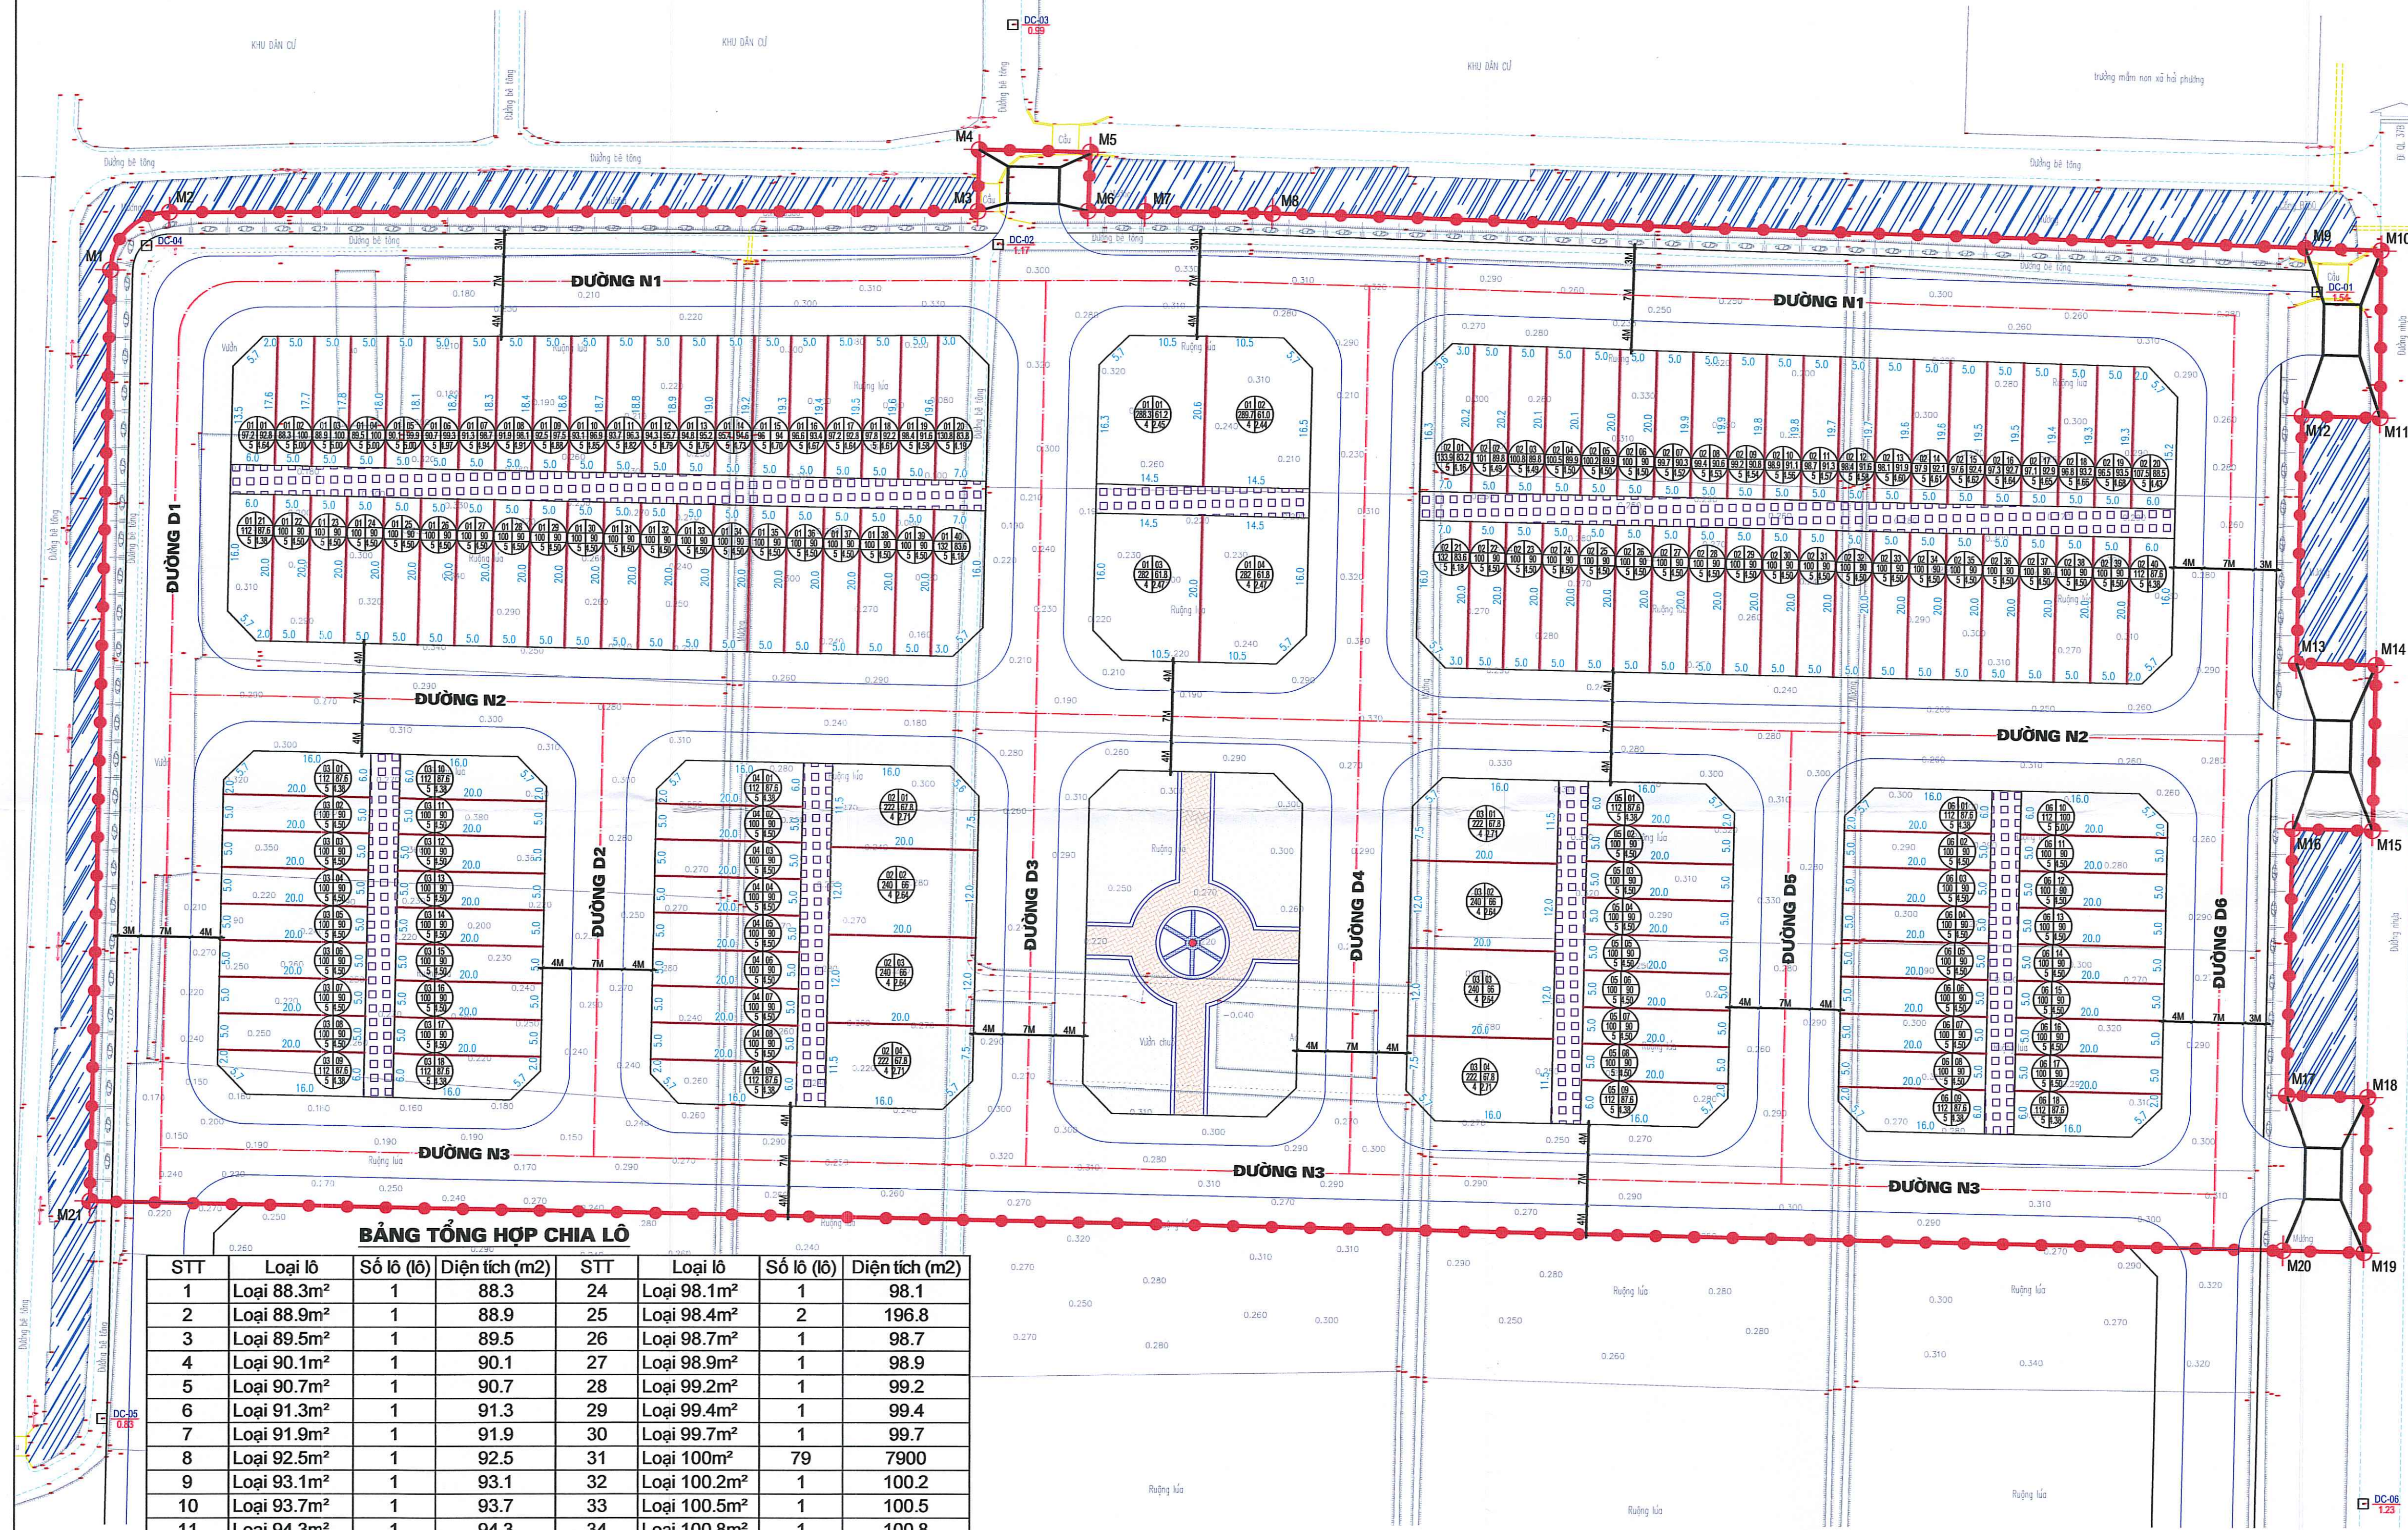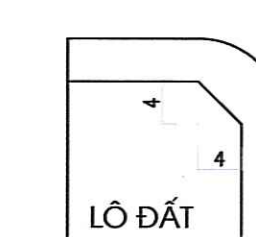

**BẢNG TỔNG HỢP CHIA LÔ**

STT	Loại lô	Số lô (lô)	Diện tích (m <sup>2</sup> )	STT	Loại lô	Số lô (lô)	Diện tích (m <sup>2</sup> )
1	Loại 88.3m <sup>2</sup>	1	88.3	24	Loại 98.1m <sup>2</sup>	1	98.1
2	Loại 88.9m <sup>2</sup>	1	88.9	25	Loại 98.4m <sup>2</sup>	1	196.8
3	Loại 89.5m <sup>2</sup>	1	89.5	26	Loại 98.7m <sup>2</sup>	1	98.7
4	Loại 90.1m <sup>2</sup>	1	90.1	27	Loại 98.9m <sup>2</sup>	1	98.9
5	Loại 90.7m <sup>2</sup>	1	90.7	28	Loại 99.2m <sup>2</sup>	1	99.2
6	Loại 91.3m <sup>2</sup>	1	91.3	29	Loại 99.4m <sup>2</sup>	1	99.4
7	Loại 91.9m <sup>2</sup>	1	91.9	30	Loại 99.7m <sup>2</sup>	1	99.7
8	Loại 92.5m <sup>2</sup>	1	92.5	31	Loại 100m <sup>2</sup>	79	7900
9	Loại 93.1m <sup>2</sup>	1	93.1	32	Loại 100.2m <sup>2</sup>	1	100.2
10	Loại 93.7m <sup>2</sup>	1	93.7	33	Loại 100.5m <sup>2</sup>	1	100.5
11	Loại 94.3m <sup>2</sup>	1	94.3	34	Loại 100.8m <sup>2</sup>	1	100.8
12	Loại 94.8m <sup>2</sup>	1	94.8	35	Loại 101m <sup>2</sup>	1	101
13	Loại 95.4m <sup>2</sup>	1	95.4	36	Loại 107.5m <sup>2</sup>	1	107.5
14	Loại 96m <sup>2</sup>	1	96	37	Loại 112m <sup>2</sup>	14	1568
15	Loại 96.5m <sup>2</sup>	1	96.5	38	Loại 130.8m <sup>2</sup>	1	130.8
16	Loại 96.6m <sup>2</sup>	1	96.6	39	Loại 132m <sup>2</sup>	2	264
17	Loại 96.8m <sup>2</sup>	1	96.8	40	Loại 133.9m <sup>2</sup>	1	133.9
18	Loại 97.1m <sup>2</sup>	1	97.1	41	Loại 222m <sup>2</sup>	4	888
19	Loại 97.2m <sup>2</sup>	2	194.4	42	Loại 240m <sup>2</sup>	4	960
20	Loại 97.3m <sup>2</sup>	1	97.3	43	Loại 282m <sup>2</sup>	2	564
21	Loại 97.6m <sup>2</sup>	1	97.6	44	Loại 288.3m <sup>2</sup>	1	288.3
22	Loại 97.8m <sup>2</sup>	1	97.8	45	Loại 289.7m <sup>2</sup>	1	289.7
23	Loại 97.9m <sup>2</sup>	1	97.9				

Tổng số lô: 146 lô, Diện tích S=16550m<sup>2</sup>

**CƠ QUAN PHÊ DUYỆT:**  
 ỦY BAN NHÂN DÂN HUYỆN HẢI HẬU  
 K/T CHỦ TỊCH  
 PHẠM VINH DỰ

**CƠ QUAN THẨM ĐỊNH:**  
 PHÒNG KINH TẾ VÀ HẠ TẦNG HUYỆN HẢI HẬU  
 TRƯỞNG PHÒNG  
 TRẦN TRUNG HIỆU

**BAN QLDA ĐẦU TƯ XÂY DỰNG HUYỆN HẢI HẬU**  
 GIÁM ĐỐC  
 NGUYỄN VĂN TOÀN

**ỦY BAN NHÂN DÂN XÃ HẢI PHƯƠNG**  
 CHỦ TỊCH  
 NGUYỄN VĂN TỈNH

**CÔNG TRÌNH - ĐỊA ĐIỂM:**  
 QUY HOẠCH CHI TIẾT KHU DÂN CƯ TẬP TRUNG XÃ HẢI PHƯƠNG

**TÊN BẢN VẼ:**  
 BẢN ĐỒ QUY HOẠCH CHIA LÔ

BẢN VẼ: QH-04    GHÉP: 4 A1    TỶ LỆ: 1/500    NGÀY: /2023

THIẾT KẾ: KTS. NGUYỄN TRỌNG KIỆM

CHỦ TRÌ: KTS. NGUYỄN HỮU VIỆT HÙNG

CHỦ NHIỆM: KTS. NGUYỄN THANH THỦY

TRƯỞNG PHÒNG: KS. BÙI ĐỨC TOÀN

QL. KỸ THUẬT: KS. BÙI ĐỨC TOÀN

GIÁM ĐỐC ĐƠN VỊ THIẾT KẾ: BÙI MANH HÙNG

**CÔNG TY CỔ PHẦN TƯ VẤN & XÂY DỰNG XUÂN HÙNG**  
 ĐỊA CHỈ: T. 18, TR. THANH XUÂN TRƯỜNG, H. XUÂN TRƯỜNG  
 ĐT: 0228.8870.168 - DD: 097.33.44.889

TÊN CÔNG TRÌNH: QUY HOẠCH CHI TIẾT KHU DÂN CƯ TẬP TRUNG XÃ HẢI PHƯƠNG  
 TÊN BẢN VẼ: BẢN ĐỒ QUY HOẠCH CHIA LÔ