
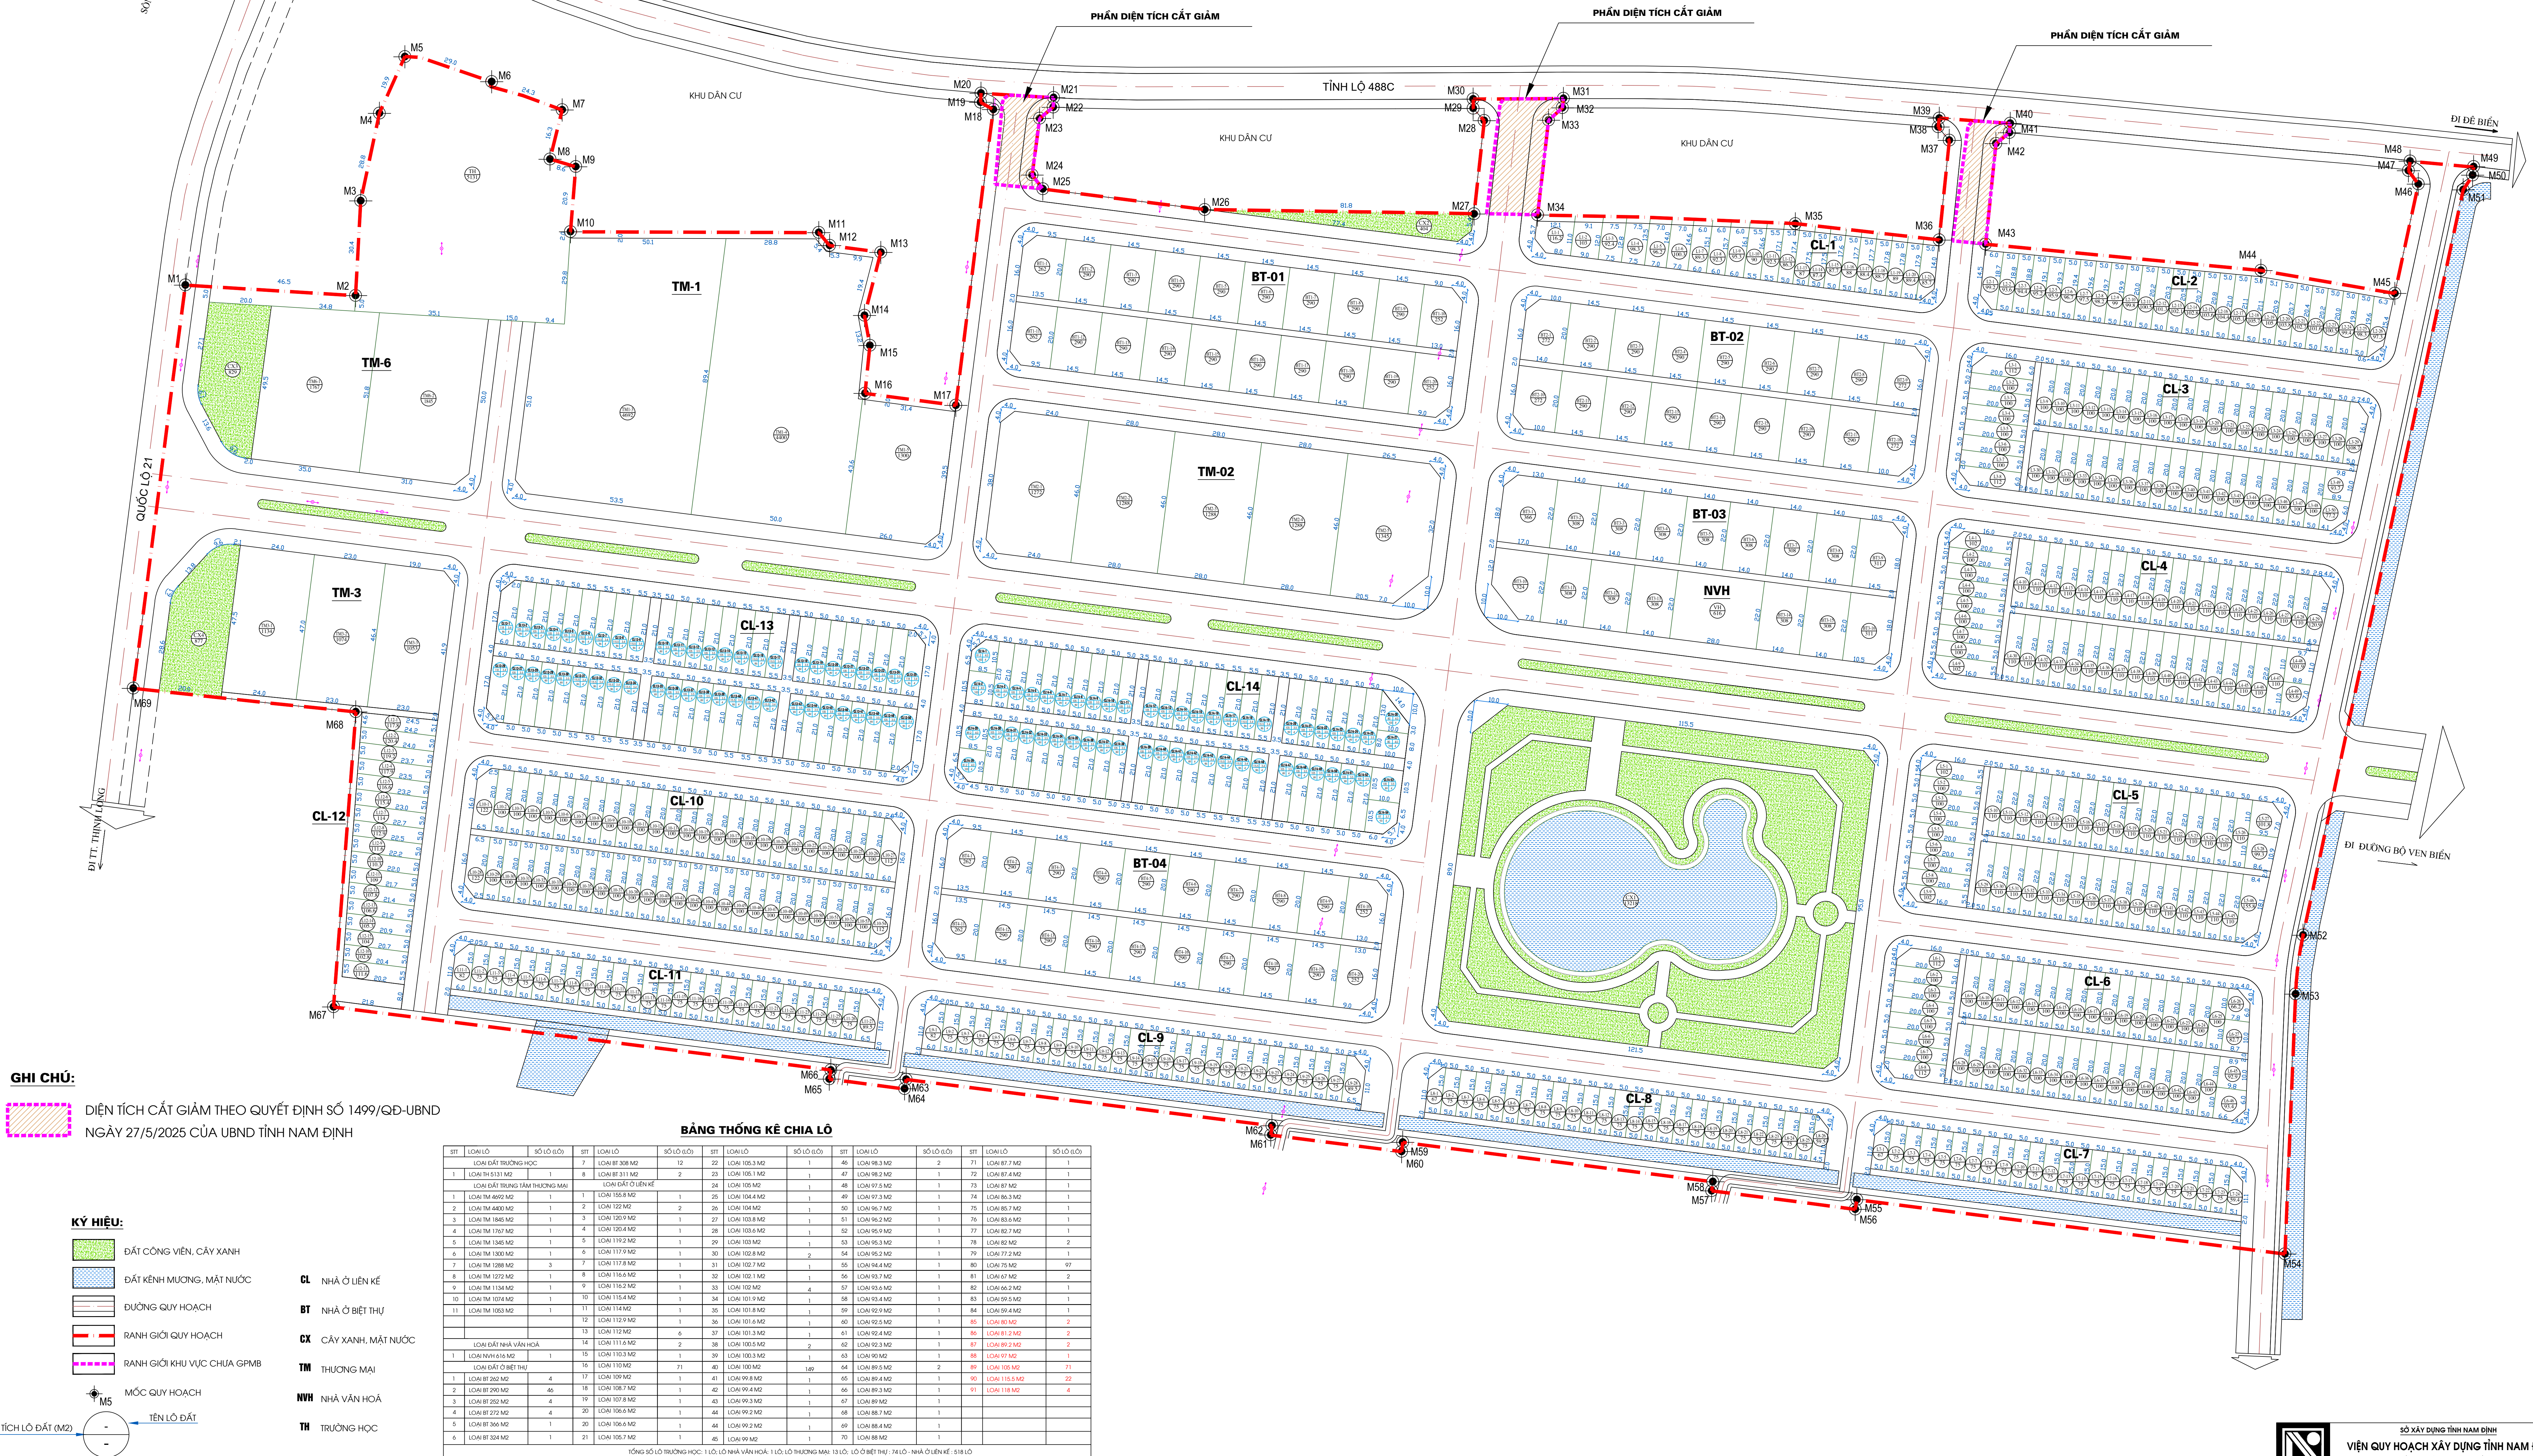


HUYỆN HẢI HẬU - TỈNH NAM ĐỊNH
QUY HOẠCH CHI TIẾT KHU ĐÔ THỊ THƯƠNG MẠI CỒN - VĂN LÝ

BẢN ĐỒ QUY HOẠCH CHIA LÔ

TỶ LỆ 1:500

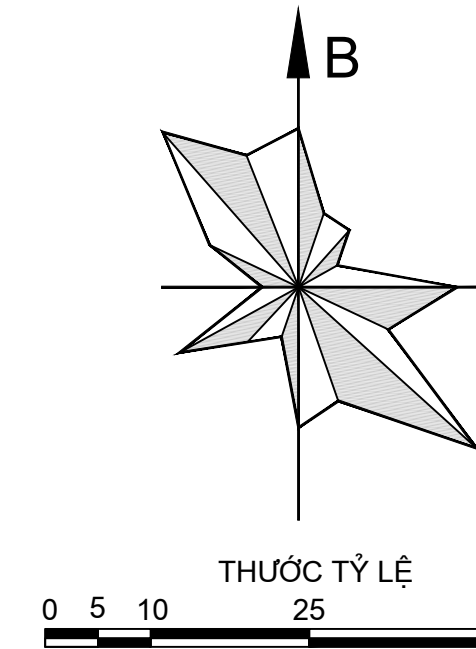

GHI CHÚ:
DIỆN TÍCH CẮT GIẢM THEO QUYẾT ĐỊNH SỐ 1499/QĐ-UBND
NGÀY 27/5/2025 CỦA UBND TỈNH NAM ĐỊNH

KÝ HIỆU:
ĐẤT CÔNG VIÊN, CÂY XANH
ĐẤT KÊNH MƯƠNG, MẶT NƯỚC
ĐƯỜNG QUY HOẠCH
RANH GIỚI QUY HOẠCH
RANH GIỚI KHU VỰC CHỨA GPMB
MỐC QUY HOẠCH
TÊN LÔ ĐẤT
DIỆN TÍCH LÔ ĐẤT (M²)

CL NHÀ Ở LIỀN KẾ
BT NHÀ Ở BIỆT THỰ
CX CÂY XANH, MẶT NƯỚC
TM THƯƠNG MẠI
NVH NHÀ VĂN HÓA
TH TRƯỜNG HỌC

BẢNG THỐNG KÊ CHIA LÔ

STT	LOẠI LÔ	SỐ LÔ (LÔ)	STT	LOẠI LÔ	SỐ LÔ (LÔ)	STT	LOẠI LÔ	SỐ LÔ (LÔ)	STT	LOẠI LÔ	SỐ LÔ (LÔ)			
1	LOẠI ĐẤT TRƯỜNG HỌC	7	LOẠI BT 308 M ²	12	22	LOẠI 106.3 M ²	1	46	LOẠI 98.3 M ²	2	71	LOẠI 87.7 M ²	1	
1	LOẠI TH 5131 M ²	1	8	LOẠI BT 311 M ²	2	23	LOẠI 106.1 M ²	1	47	LOẠI 98.2 M ²	1	72	LOẠI 87.6 M ²	1
1	LOẠI ĐẤT TRƯỜNG TẦNG THƯƠNG MẠI	1	9	LOẠI ĐẤT TIỀN KẾ	1	24	LOẠI 105.8 M ²	1	48	LOẠI 97.5 M ²	1	73	LOẠI 87 M ²	1
5	LOẠI TM 1346 M ²	1	5	LOẠI 119.2 M ²	1	29	LOẠI 102 M ²	1	53	LOẠI 95.3 M ²	1	78	LOẠI 82 M ²	2
6	LOẠI TM 1300 M ²	1	6	LOẠI 117.9 M ²	1	30	LOẠI 102.8 M ²	2	54	LOẠI 95.2 M ²	1	79	LOẠI 77.2 M ²	1
7	LOẠI TM 1288 M ²	3	7	LOẠI 117.8 M ²	1	31	LOẠI 102.7 M ²	1	55	LOẠI 94.4 M ²	1	80	LOẠI 75 M ²	9
8	LOẠI TM 1272 M ²	1	8	LOẠI 116.6 M ²	1	32	LOẠI 102.1 M ²	1	56	LOẠI 93.7 M ²	1	81	LOẠI 67 M ²	2
9	LOẠI TM 1134 M ²	1	9	LOẠI 116.7 M ²	1	33	LOẠI 102 M ²	4	57	LOẠI 93.6 M ²	1	82	LOẠI 66.2 M ²	1
10	LOẠI TM 1016 M ²	1	10	LOẠI 115.4 M ²	1	34	LOẠI 101.9 M ²	1	58	LOẠI 92.4 M ²	1	83	LOẠI 65 M ²	1
11	LOẠI TM 1003 M ²	1	11	LOẠI 114 M ²	1	35	LOẠI 101.8 M ²	1	59	LOẠI 92.3 M ²	1	84	LOẠI 59.4 M ²	2
1	LOẠI NHÀ VĂN HÓA	1	15	LOẠI 103.3 M ²	1	39	LOẠI 100.3 M ²	1	63	LOẠI 91.9 M ²	1	88	LOẠI 59.2 M ²	1
1	LOẠI ĐẤT Ở BIỆT THỰ	1	16	LOẠI 110 M ²	71	40	LOẠI 100 M ²	140	64	LOẠI 91.5 M ²	2	89	LOẠI 105 M ²	71
1	LOẠI BT 242 M ²	4	17	LOẠI 109 M ²	1	41	LOẠI 99.9 M ²	1	65	LOẠI 91.4 M ²	1	90	LOẠI 115.5 M ²	22
2	LOẠI BT 290 M ²	46	18	LOẠI 108.7 M ²	1	42	LOẠI 99.4 M ²	1	66	LOẠI 91.3 M ²	1	91	LOẠI 116 M ²	4
3	LOẠI BT 252 M ²	4	19	LOẠI 107.9 M ²	1	43	LOẠI 99.3 M ²	1	67	LOẠI 91.2 M ²	1			
4	LOẠI BT 272 M ²	4	20	LOẠI 106.6 M ²	1	44	LOẠI 99.2 M ²	1	68	LOẠI 91.1 M ²	1			
5	LOẠI BT 366 M ²	1	21	LOẠI 105.7 M ²	1	45	LOẠI 99 M ²	1	69	LOẠI 91 M ²	1			
6	LOẠI BT 324 M ²	1	22			46			70					
