


ĐỊA ĐIỂM: XÃ ĐẠI THẮNG - HUYỆN VŨ BÀN - TỈNH NAM ĐỊNH

BẢN ĐỒ QUY HOẠCH CHIA LỘ

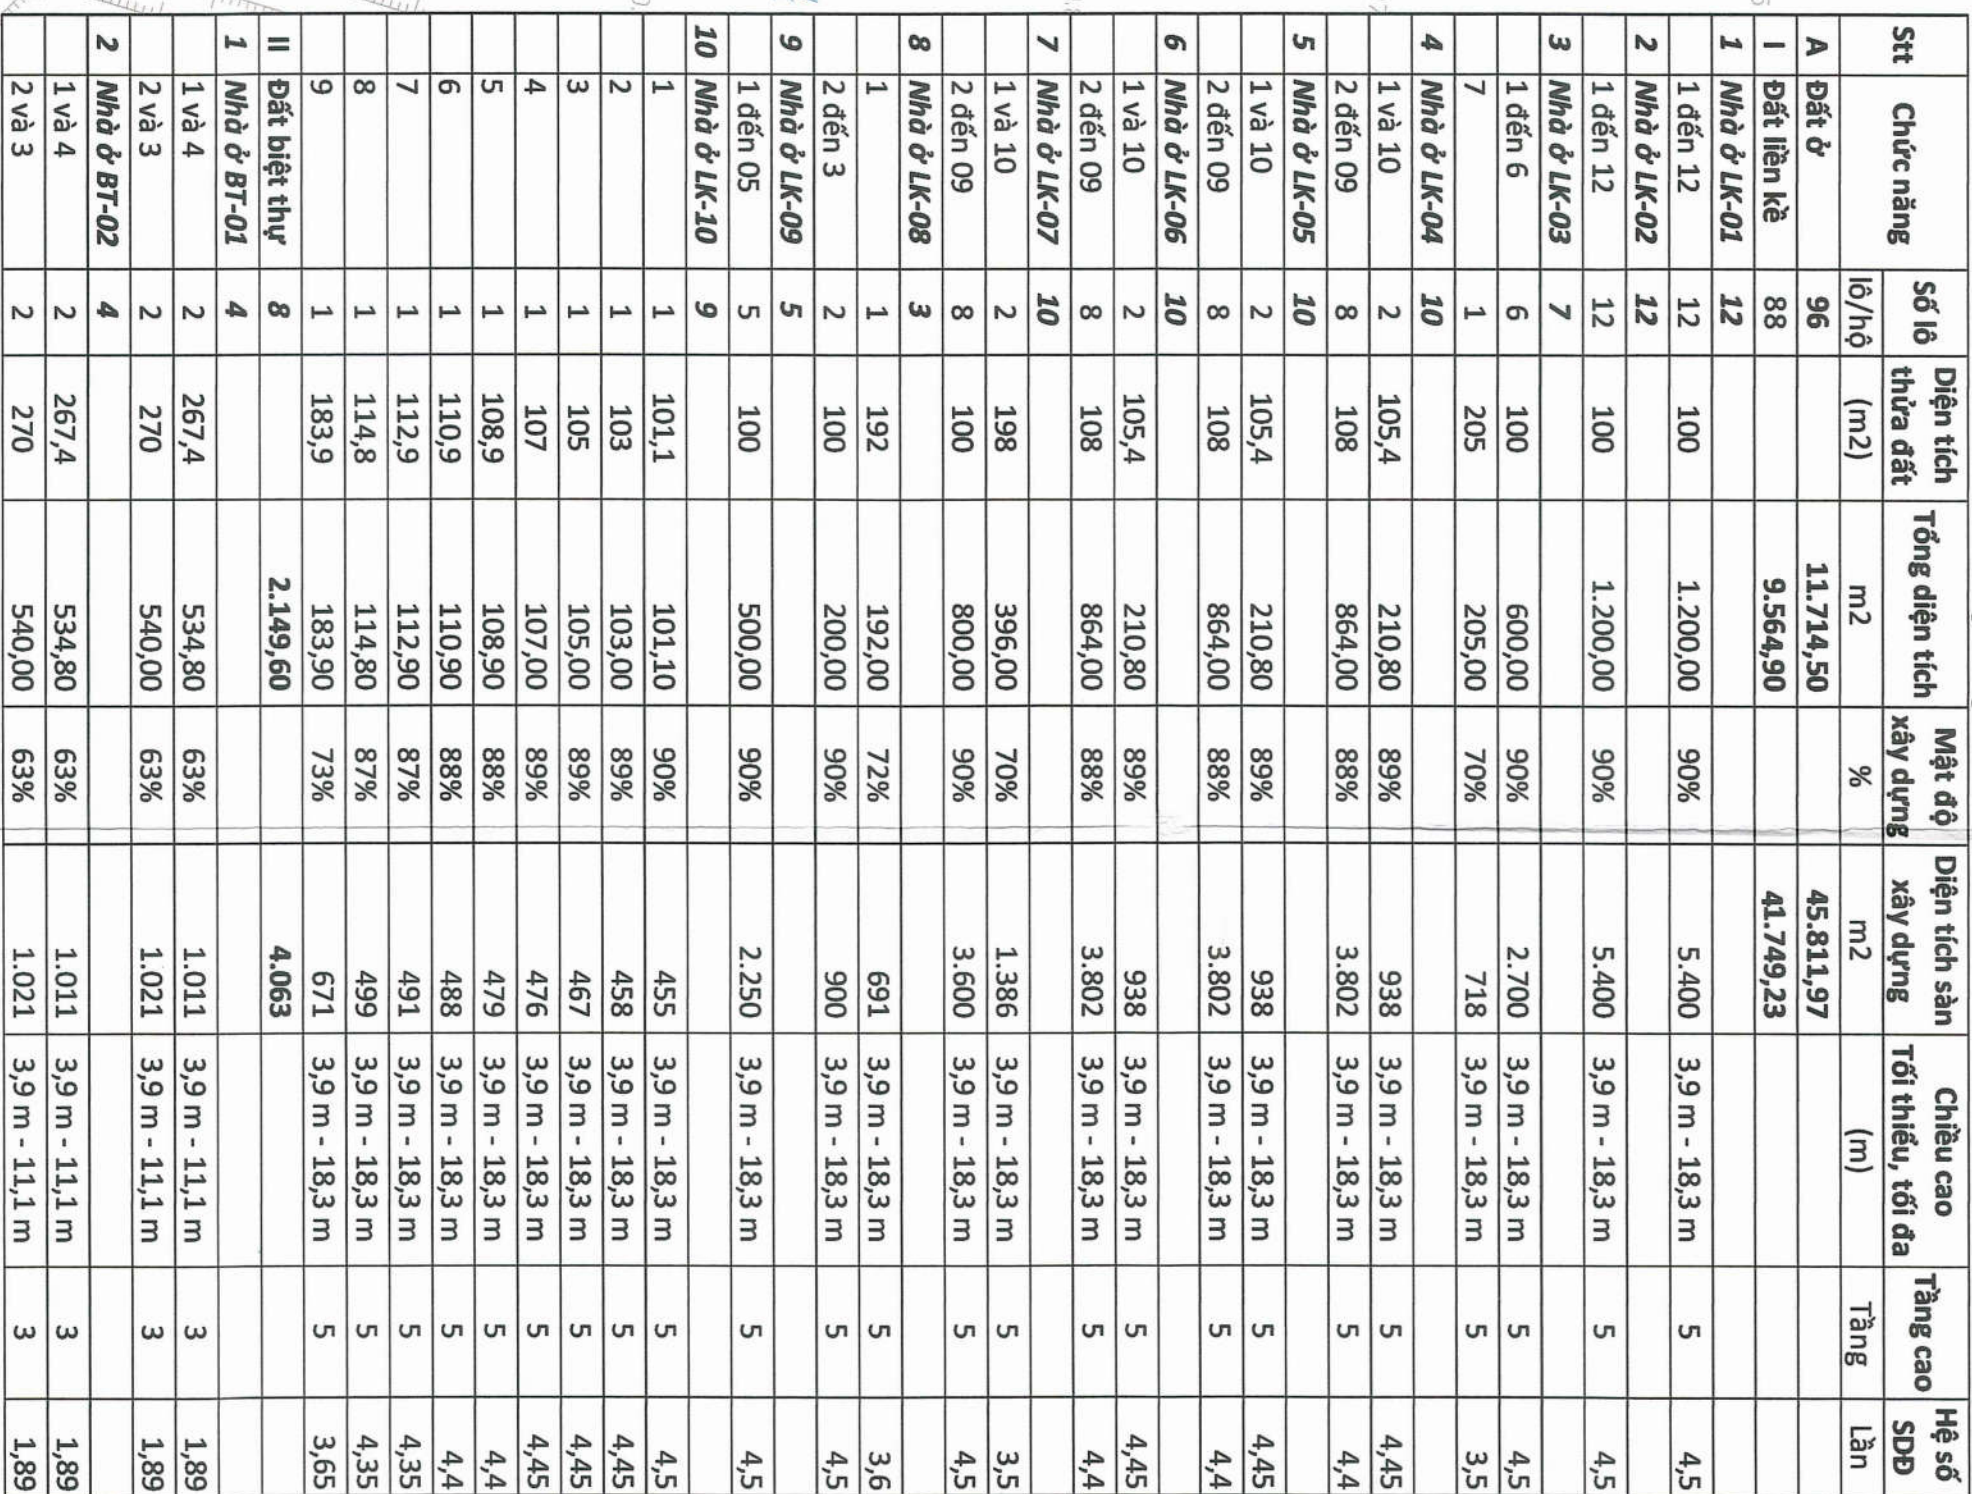

THUỐC TỈ LỆ

0	5	10	25	50 M
---	---	----	----	------

KÝ HIỆU:

ĐẤT CÂY XANH

ĐẤT NHÀ VĂN HÓA

ĐẤT ĐỎ XE

ĐẤT HẠ TẦNG KỸ THUẬT

RANH GIỚI QUY HOẠCH

HÀNH LANG AN TOÀN ĐƯỜNG BỘ

GHI CHÙ:

KÝ HIỆU

MẶT ĐỘ XD

·	·
·	·

HỆ SỐ SD

TẦNG CAO

UBND HUYỆN VŨ BÀN
QUYẾT ĐỊNH SỐ: 2137/QĐ-UBND, NGÀY 16 THÁNG 10 NĂM 2022

UBND HUYỆN VŨ BÀN
QUYẾT ĐỊNH SỐ: 2137/QĐ-UBND, NGÀY 16 THÁNG 10 NĂM 2022

Chủ tịch
Nguyễn Khắc Xung

BÁO CÁO KẾT QUẢ THẨM ĐỊNH SỐ: 419/KQTB-KTHT, NGÀY 16 THÁNG 10 NĂM 2023

PHÒNG
KINH TẾ VÀ
HÀ TÀNG

HOÀNG VĂN XÚNG

TỜ TRÌNH SỐ: 218/TTTR-BQLDA, NGÀY 11 THÁNG 10 NĂM 2023

DÀI THẮNG, NGÀY..... THÁNG..... NĂM 2022

DÀI THẮNG, NGÀY..... THÁNG..... NĂM 2022

 *[Signature]*
CHỦ TỊCH
ĐẠI HIỆN QUÂN

QUY HOẠCH CHI TIẾT TỶ LỆ 1/500
KHU DẪN CỤ TẬP TRUNG XÃ ĐẠI THẮNG - HUYỆN VỤ BÀN - TỈNH NAM ĐỊNH

TÊN BẢN VẼ: BẢN ĐỒ QUY HOẠCH CHIA LỎ

[illegible]

BAH VI: GI - G4	Trang: 1 / 500
Chức vụ/Đơn vị	www.vietnamtour.vn

CHỦ TỊCH	K. T. Đ. HOÀNG NAM
Đ. LÝ KỸ THUẬT	K. T. Đ. HOÀNG NAM

THỂ HIỆN	KTS. NGUYỄN VĂN TRUNG
----------	-----------------------

THIẾT KẾ	KTS. NGUYỄN VĂN TRUNG
----------	-----------------------

0600
GAM BOC



CỔ PHẦN



THE CHINA TARIFF
FROM THE MARCH

UỶ BAN NHÂN DÂN TỈNH NAM ĐỊNH
CÔNG TY CỔ PHẦN NADECO

ĐẠI HỌC QUỐC GIA VIỆT NAM
TR. 1.035.0. 3.048.777 - 3.645.646 - FAX 1.035.666