



TỈNH NAM ĐỊNH
XÂY DỰNG KHU DÂN CƯ TẬP TRUNG XÃ HẢI QUANG, HUYỆN HẢI HẬU
TỶ LỆ: 1:500

BẢN ĐỒ QUY HOẠCH CHIA LÔ

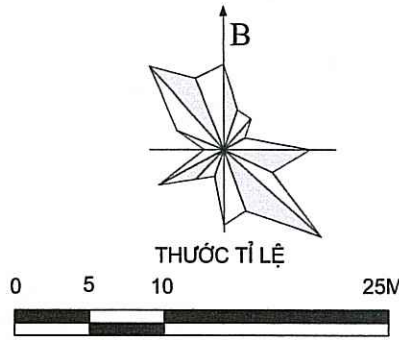


BẢNG THỐNG KÊ CHIA LÔ

STT	Loại lô	Số lô (lô)	Diện tích (m ²)	STT	Loại lô	Số lô (lô)	Diện tích (m ²)
A Đất ở quy hoạch: 169 lô: 20.591,2m2							
1	Loại 87.3m2	1	87.3	20	Loại 110.1m2	1	110.1
2	Loại 92.6m2	1	92.6	21	Loại 110.6m2	1	110.6
3	Loại 95.3m2	1	95.3	22	Loại 111.1m2	1	111.1
4	Loại 100.0m2	104	10400	23	Loại 112.1m2	1	112.1
5	Loại 101.2m2	1	101.2	24	Loại 113.1m2	2	226.2
6	Loại 102.2m2	1	102.2	25	Loại 113.4m2	1	113.4
7	Loại 103.2m2	1	103.2	26	Loại 114.4m2	1	114.4
8	Loại 104.1m2	1	104.1	27	Loại 115.4m2	1	115.4
9	Loại 104.4m2	1	104.4	28	Loại 116.4m2	1	116.4
10	Loại 105.1m2	1	105.1	29	Loại 117.4m2	1	117.4
11	Loại 106.1m2	2	212.2	30	Loại 117.9m2	1	117.9
12	Loại 107.3m2	1	107.3	31	Loại 123.7m2	2	247.4
13	Loại 107.9m2	1	107.9	32	Loại 124.3m2	1	124.3
14	Loại 108.1m2	1	108.1	33	Loại 124.8m2	1	124.8
15	Loại 108.4m2	1	108.4	34	Loại 125.3m2	1	125.3
16	Loại 108.9m2	1	108.9	35	Loại 125.9m2	1	125.9
17	Loại 109.1m2	1	109.1	36	Loại 126.4m2	1	126.4
18	Loại 109.5m2	1	109.5	37	Loại 128.5m2	1	128.5
19	Loại 110.0m2	1	110	38	Loại 132.0m2	8	1056
Tổng số lô tiền kê						151	15800.4
1	Loại 275.9m2	1	275.9				
2	Loại 282.9m2	1	282.9				
3	Loại 288.0m2	6	1728				
4	Loại 252.0m2	8	2016				
5	Loại 244.0m2	2	488				
Tổng số lô biệt thự						18	4790.8

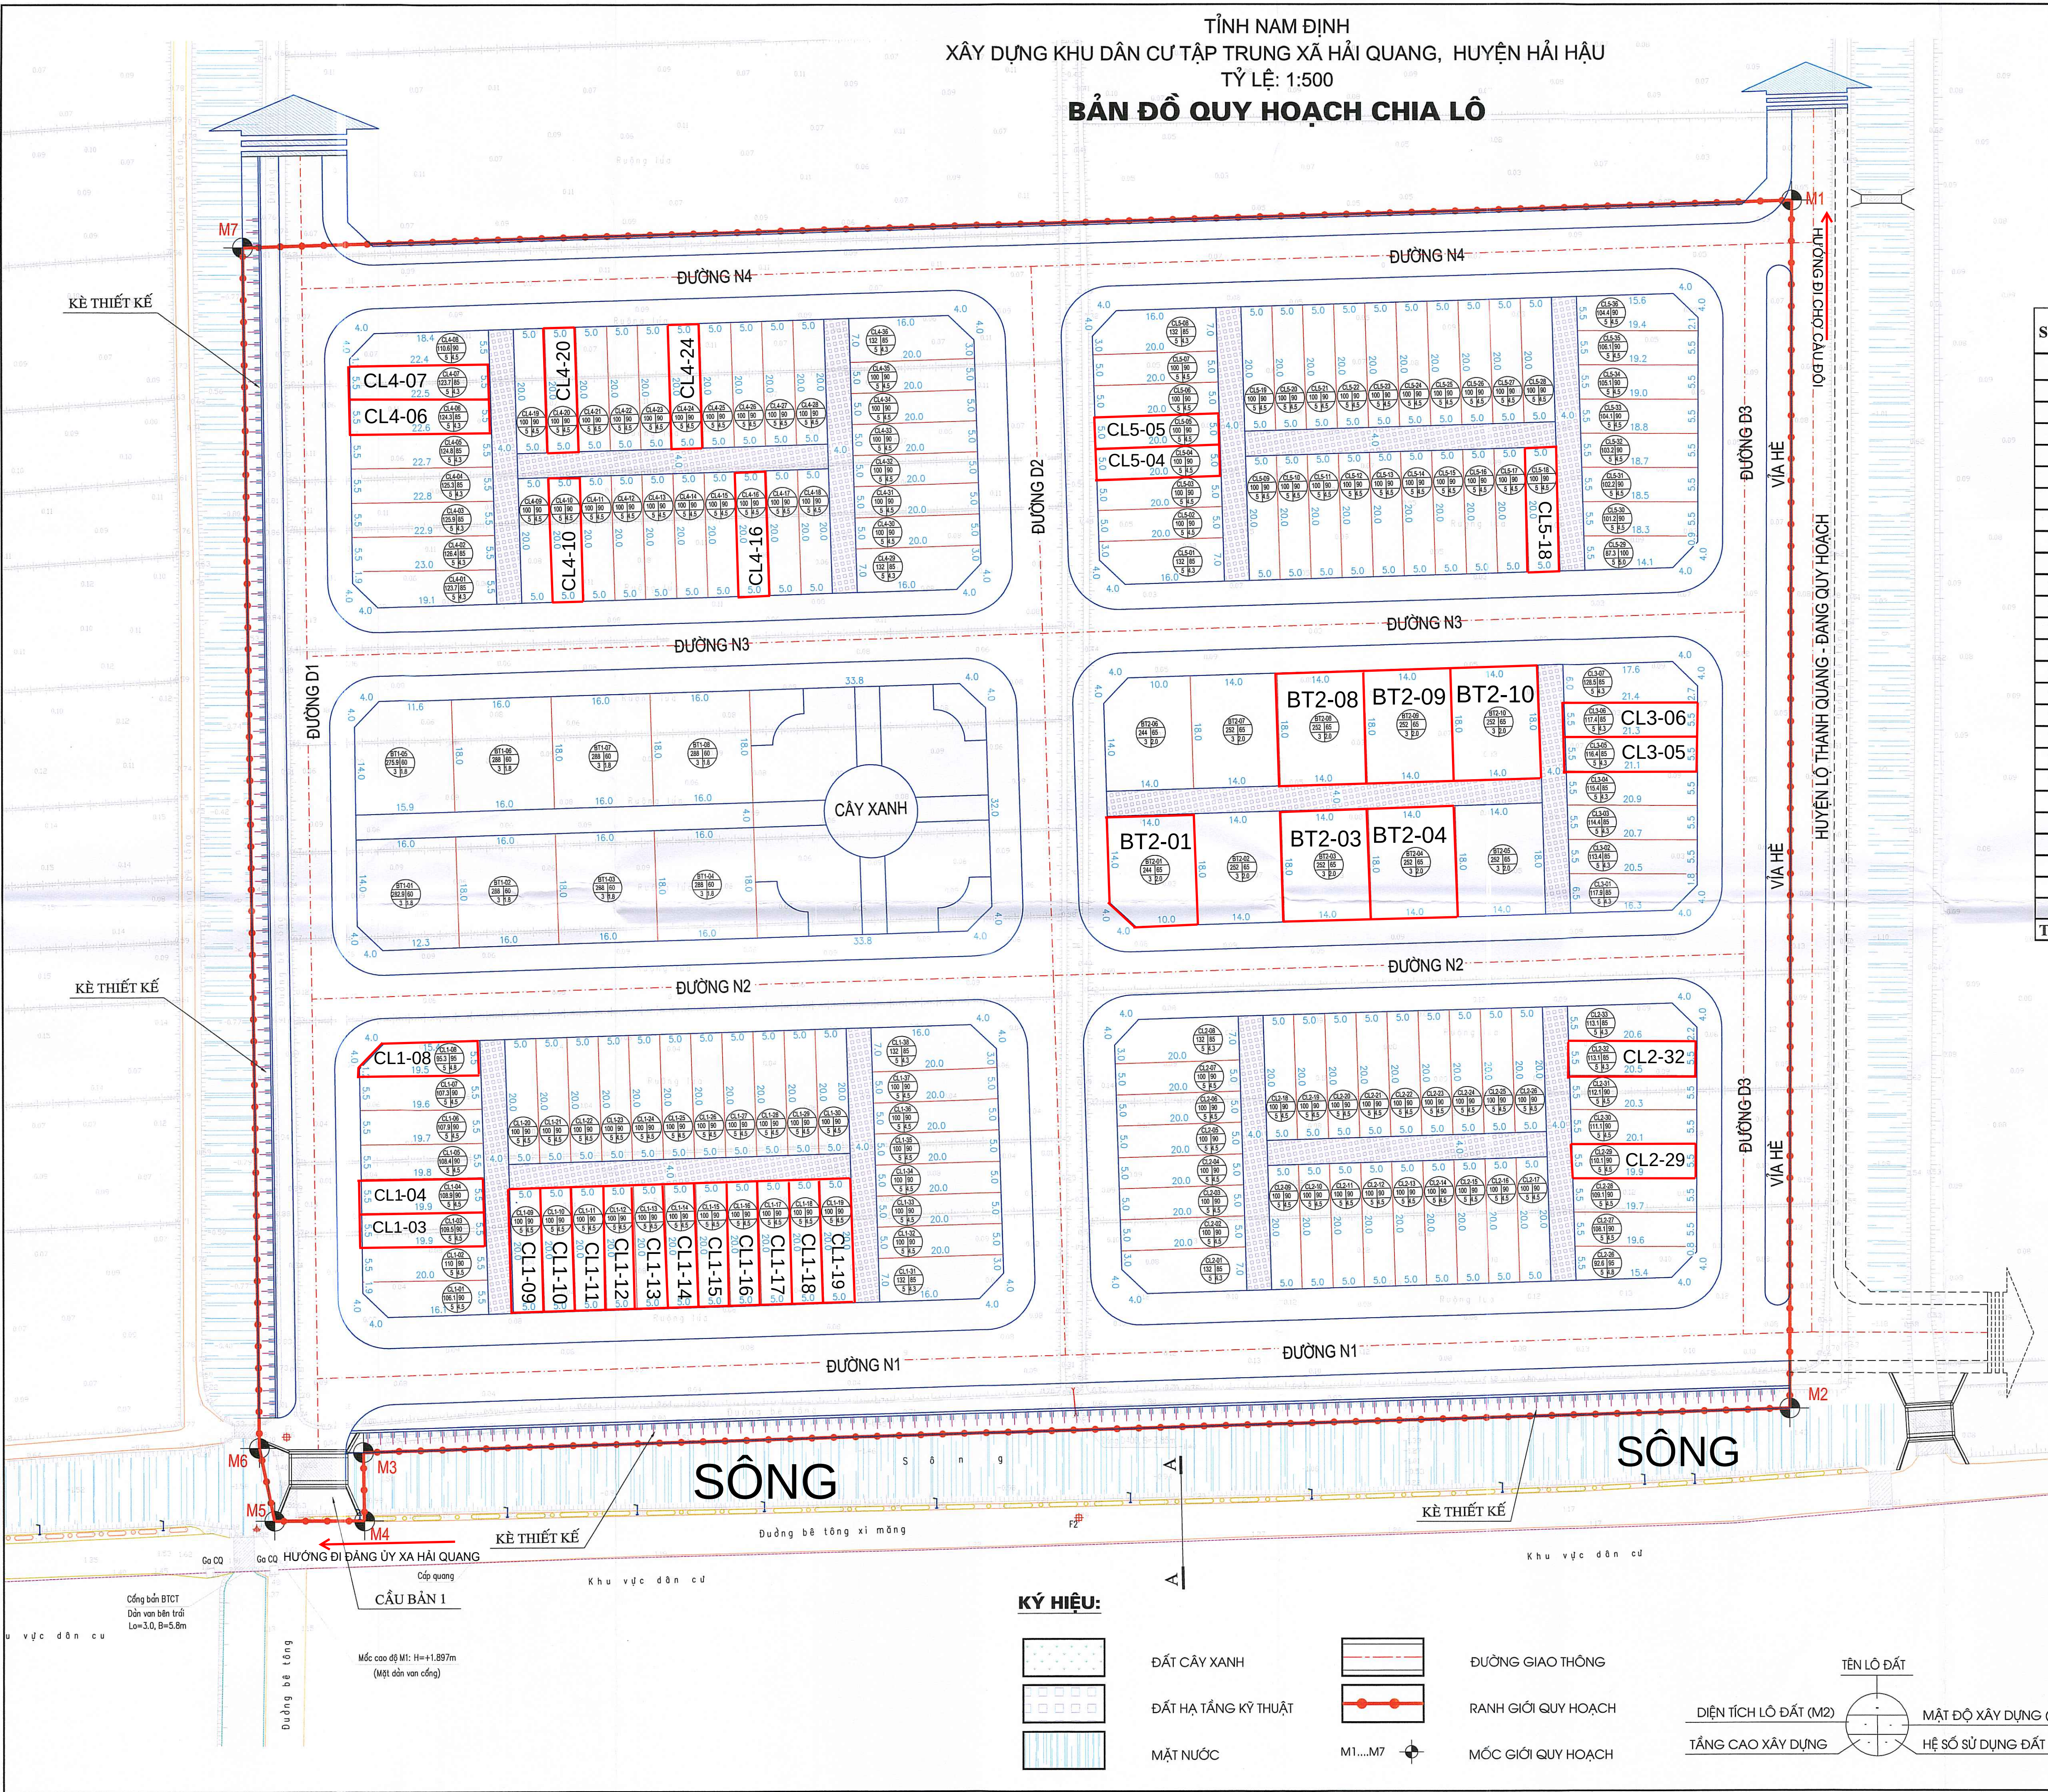


KÝ HIỆU:

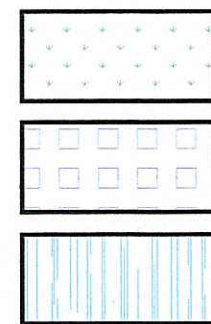

ĐẤT CÂY XANH

ĐẤT HẠ TẦNG KỸ THUẬT

MẶT NƯỚC

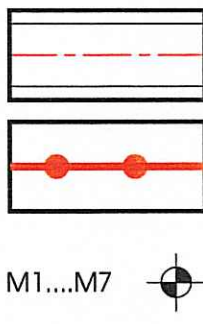

ĐƯỜNG GIAO THÔNG

RANH GIỚI QUY HOẠCH

MỐC GIỚI QUY HOẠCH

DIỆN TÍCH LÔ ĐẤT (M2)

TẦNG CAO XÂY DỰNG

TÊN LÔ ĐẤT

MẬT ĐỘ XÂY DỰNG (%)

HỆ SỐ SỬ DỤNG ĐẤT

ỦY BAN NHÂN DÂN HUYỆN HẢI HẬU KT CHỦ TỊCH PHÓ CHỦ TỊCH Phạm Vĩnh Dự	PHÒNG KINH TẾ & HẠ TẦNG HUYỆN HẢI HẬU PHÒNG KINH TẾ VÀ HẠ TẦNG TRƯỞNG PHÒNG Trần Trung Hiếu
BAN QUẢN LÝ DỰ ÁN ĐẦU TƯ XÂY DỰNG HUYỆN HẢI HẬU GIÁM ĐỐC NGUYỄN VĂN TOÀN	ỦY BAN NHÂN DÂN XÃ HẢI QUANG CHỦ TỊCH PHẠM VĂN ĐÀ
CÔNG TRÌNH - ĐỊA ĐIỂM: HUYỆN HẢI HẬU - TỈNH NAM ĐỊNH QUY HOẠCH CHI TIẾT KHU DÂN CƯ TẬP TRUNG XÃ HẢI QUANG	
TÊN BẢN VẼ: BẢN ĐỒ QUY HOẠCH CHIA LÔ	
BẢN VẼ: QH-04	GHEP: 01-A1
THỂ HIỆN	KS. VŨ HUY CƯỜNG
THIẾT KẾ	KTS. MAI TRUNG THÀNH
CHỦ NHIỆM	KTS. MAI TRUNG THÀNH
PHÒNG THIẾT KẾ	KTS. TẠ VĂN LƯỢNG
QL. KỸ THUẬT	KTS. TẠ VĂN LƯỢNG
GIÁM ĐỐC:	KS. NGUYỄN VĂN DIỄN
CÔNG TY CỔ PHẦN TƯ VẤN XÂY DỰNG THƯƠNG MẠI 689 ĐC: SỐ 31 - KHU 2 - THỊ TRẤN LƯU ĐẾ, HUYỆN NGHĨA HƯNG, TỈNH NAM ĐỊNH VPĐD: XOM 17 XÃ HẢI LONG, HUYỆN HẢI HẬU, TỈNH NAM ĐỊNH TEL: 0988.888.884	