


BẢN ĐỒ QUY HOẠCH CHIA LÔ

BẢNG TỔNG HỢP CHIA LÔ			
TỔNG		164	18321,82

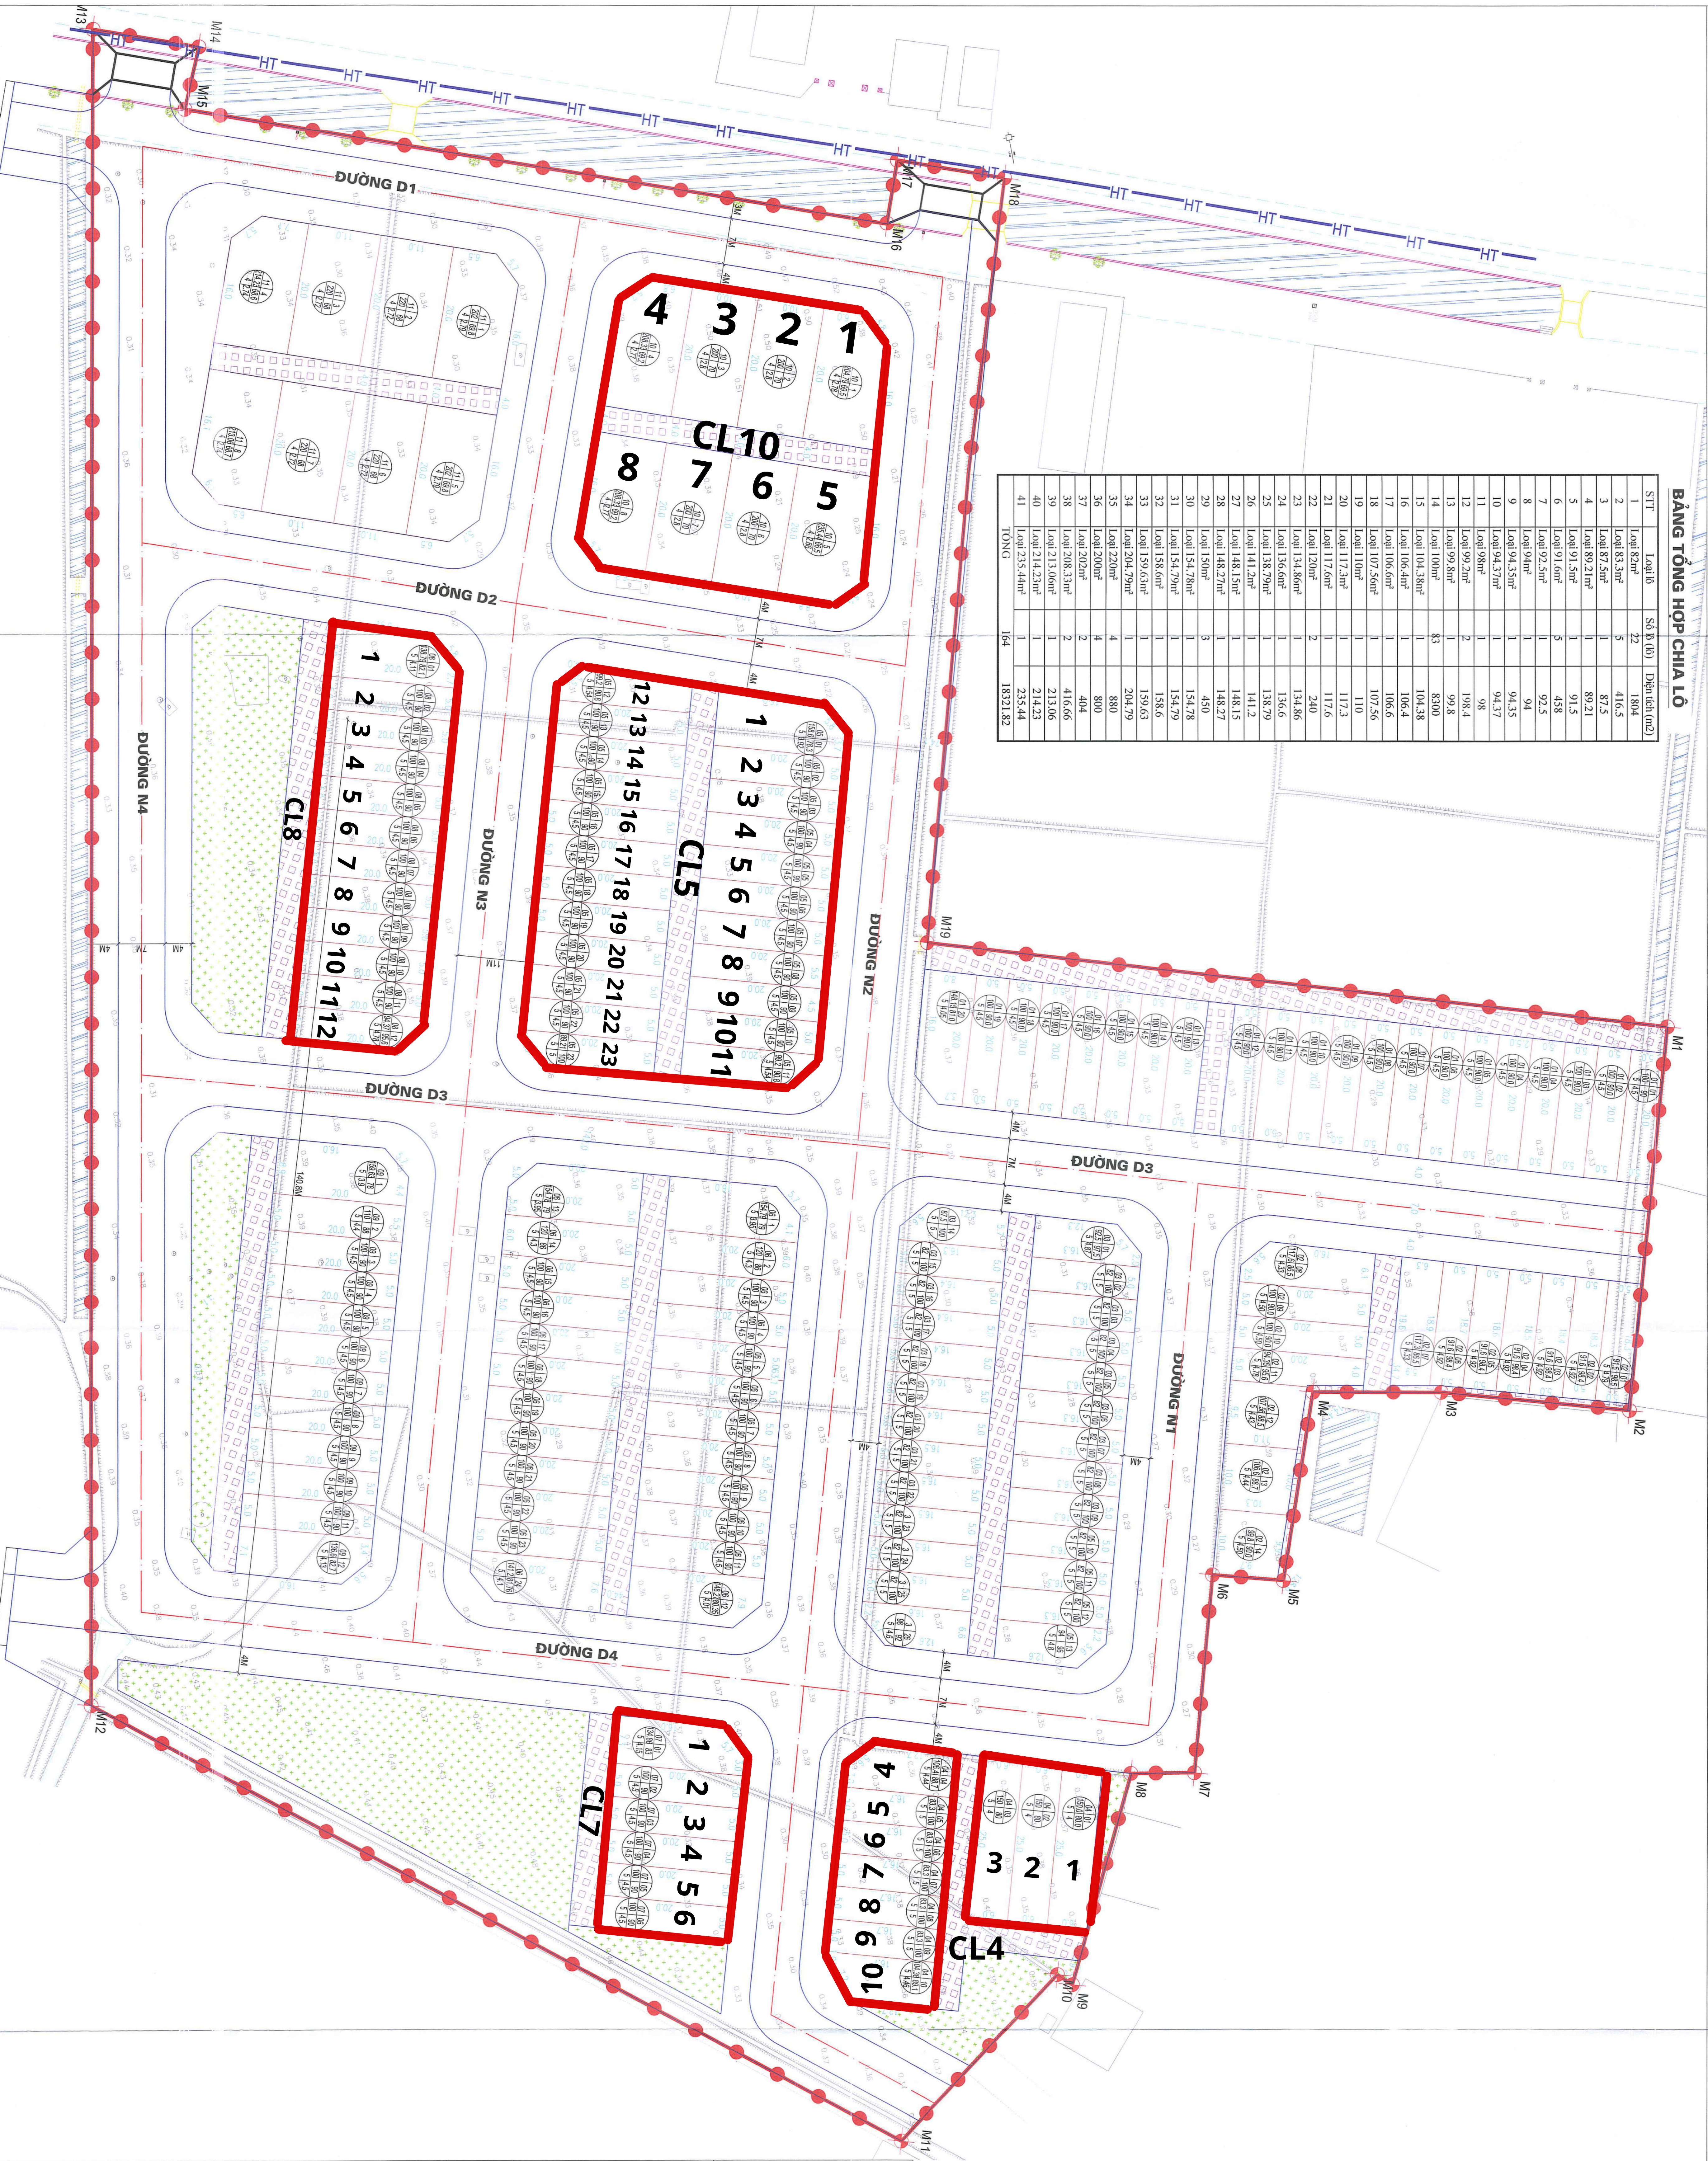

Hoà gió

Tỷ lệ xích 0 5 10 20M


KÝ HIỆU:

- ĐẤT CÂY XANH
- ĐẤT HẠ TẦNG KỸ THUẬT
- MẶT NƯỚC
- ĐƯỜNG GIAO THÔNG
- RÀNH GỐI QUÝ HOẠCH
- MỐC GỐI QUÝ HOẠCH

GHI CHÚ:

TÊN LÔ ĐẤT SỐ THỨ TỰ TRONG LÔ
DIỆN TÍCH 01/20 MẶT ĐỒ XÂY DỰNG
TẦNG CAO XÂY DỰNG 5/4 HẸ SỐ SỬ DỤNG ĐẤT

QUY ĐỊNH GÓC VÁT:

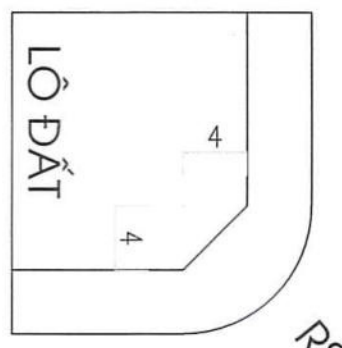

CƠ QUAN PHÊ DUYỆT: ỦY BAN NHÂN DÂN HUYỆN HẢI HẬU

Ký hiệu: Phạm Vĩnh Dự

Trần Trung Hòa

BẢN QUẢ ĐẢO TỰ XÂY DỰNG HUYỆN HẢI HẬU

ỦY BAN NHÂN DÂN THỊ TRẤN YÊN ĐỊNH

Giám đốc: Nguyễn Văn Toàn

Nguyễn Xuân Tân

CÔNG TRÌNH - ĐỊA ĐIỂM: ĐIỀU CHỈNH QUY HOẠCH CHI TIẾT KHU DÂN CƯ TẬP TRUNG HẢI BẮC, TT YÊN ĐỊNH, HUYỆN HẢI HẬU

TÊN BẢN VẼ: BẢN ĐỒ QUY HOẠCH CHIA LÔ

BẢN VẼ: QH-04	GHÉP: A0	TỶ LỆ: 1:500	NGÀY: /2025
THIẾT KẾ	KS. NGUYỄN TRỌNG KHIEM		
CHỦ TRÌ	KS. NGUYỄN HỮU VIỆT HÙNG		
CHỦ NHIỆM	KS. NGUYỄN THANH THUY		
TRƯỞNG PHÒNG	KS. BÙI ĐỨC TOÀN		
QL. KỸ THUẬT	KS. BÙI ĐỨC TOÀN		

GIÁM ĐỐC



BÙI MẠNH HÙNG

CÔNG TY CỔ PHẦN XÂY DỰNG CÔNG TRÌNH VINH QUANG

Địa chỉ: TDP SỐ 3, THỊ TRẤN XUÂN TRƯỜNG, HUYỆN XUÂN TRƯỜNG

ĐT: 0228.8870.168 - DD: 097.33.44.888

ĐIỀU CHỈNH QUY HOẠCH CHI TIẾT KHU DÂN CƯ TẬP TRUNG HẢI BẮC, TT YÊN ĐỊNH, HUYỆN HẢI HẬU

BẢN ĐỒ QUY HOẠCH TẦNG MẶT BẰNG SỬ DỤNG ĐẤT

TÊN BẢN VẼ: BẢN ĐỒ QUY HOẠCH CHIA LÔ

3 2 1