



TỈNH NINH BÌNH - xã Hải Hưng

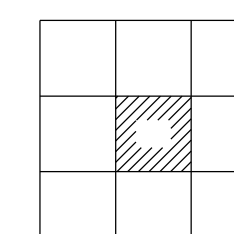

Hướng Nam

**Cuộc đấu giá thứ hai 61 lô gồm:
CL2 (54 Lô); CL5 (04 Lô); BT03 (03 lô)**

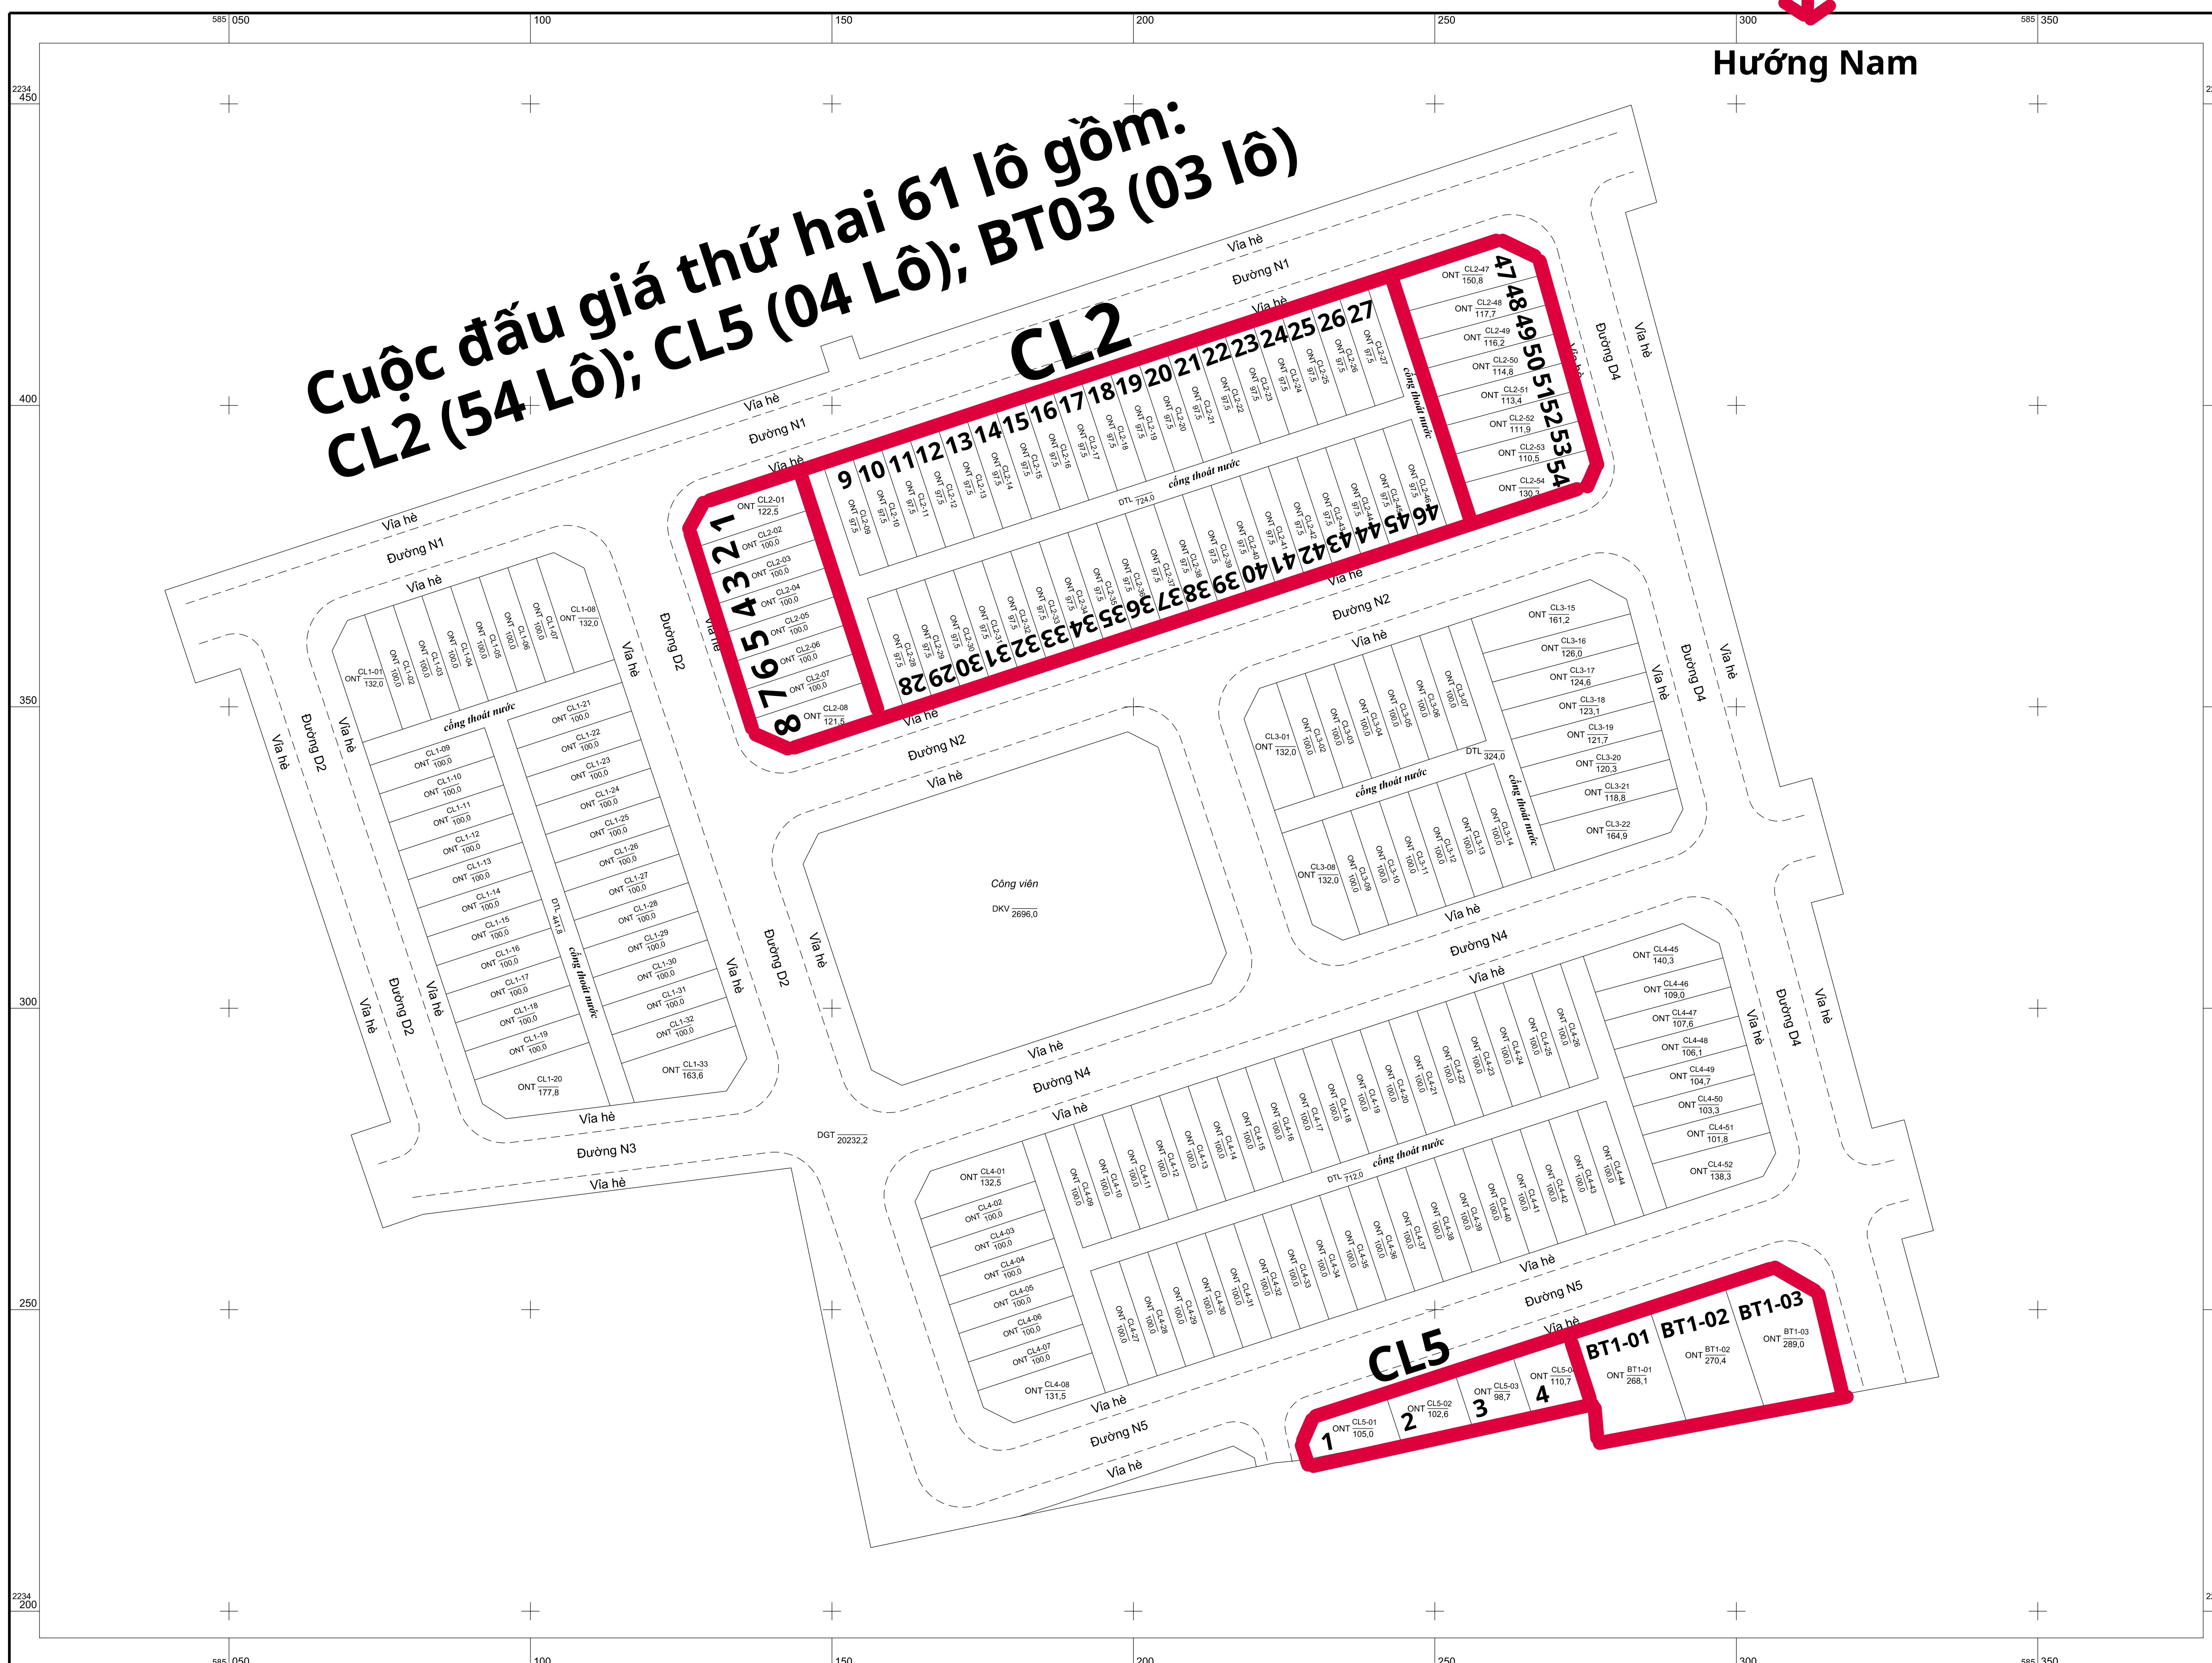

Đo vẽ, tháng 10 năm 2026
Đơn vị đo đạc : Công ty Cổ phần Tư vấn và dịch vụ Đông Bắc Á
(Ký, ghi rõ họ và tên, chức vụ, đóng dấu)

TỶ LỆ 1:500

1 cm trên bản đồ bằng 5 m trên thực địa

10m 5 0 10 20 30 40

Kiểm tra, Ngày tháng năm 2026
Phòng Nông nghiệp và Môi trường xã Hải Hưng
(Ký, ghi rõ họ và tên, chức vụ, đóng dấu)

Ngày tháng năm 2026
UBND xã Hải Hưng
(Ký, ghi rõ họ và tên, chức vụ, đóng dấu)