

BẢN ĐỒ QUY HOẠCH CHIA LÔ TỶ LỆ 1:500

PHỤC VỤ VIỆC XIN GIAO ĐẤT (ĐỢT 1) ĐỂ THỰC HIỆN DỰ ÁN XÂY DỰNG HẠ TẦNG KHU DÂN CƯ TẬP TRUNG

SỐ 2 HẢI PHƯƠNG, TT YÊN ĐỊNH, HUYỆN HẢI HẬU (NAY LÀ XÃ HẢI HẬU)

BẢNG CƠ CẤU SỬ DỤNG ĐẤT		
STT	LOẠI ĐẤT	DIỆN TÍCH (M2)
1	ĐẤT Ở	22.712,5
2	ĐẤT CÂY XANH	3.850,8
3	ĐẤT HẠ TẦNG KỸ THUẬT	13.975,5
4	CÔNG CỘNG	1.747,8
5	GIAO THÔNG	16.707,3
TỔNG CỘNG (1+2+3+4+5)		58.993,9

TRƯỞNG MÀM NON
HẢI PHƯƠNG

BẢNG CƠ CẤU SỬ DỤNG ĐẤT (ĐỢT 1)		
STT	LOẠI ĐẤT	DIỆN TÍCH (M2)
1	ĐẤT Ở	22.450,9
2	ĐẤT CÂY XANH	3.850,8
3	ĐẤT HẠ TẦNG KỸ THUẬT	13.905,5
4	CÔNG CỘNG	1.747,8
5	GIAO THÔNG	16.607,8
TỔNG CỘNG (1+2+3+4+5)		58.562,8

KHU DÂN CƯ SỐ 1

BẢNG TỌA ĐỘ MỐC DỰ ÁN QUY HOẠCH		
(Hệ tọa độ VN-2000; Kinh tuyến true 105°30' múi chiều 3)		
STT	Tên điểm	Cạnh (m)
1	M1	2.234.099,06
2	M2	2.234.055,55
3	M3	2.233.979,83
4	M16	2.233.781,25
5	M17	2.233.739,03
6	M18	2.233.782,60
7	M1	2.234.099,06

TÊN LÔ ĐẤT

DIỆN TÍCH LÔ ĐẤT (M2)

TẦNG CAO XÂY DỰNG

TỐI ĐA, TỐI THIỂU

KÝ HIỆU:

ĐẤT HẠ TẦNG KỸ THUẬT

ĐẤT CÂY XANH

MẶT NƯỚC

ĐƯỜNG GIAO THÔNG

RANH GIỚI QUY HOẠCH

MỐC GIỚI QUY HOẠCH

DIỆN TÍCH XIN GIAO ĐẤT ĐỢT 2


BẢNG TỌA ĐỘ MỐC XIN GIAO ĐỢT 2

(DỰ KIẾN)

(Hệ tọa độ VN-2000; Kinh tuyến true 105°30'

múi chiều 3)

Tên điểm	Tọa độ VN 2000
X (m)	Y (m)
D	2.233.795,41
E	581.986,57
F	2.233.790,30
G	582.005,51
H	2.233.787,34
I	582.017,54
J	2.233.800,25
K	582.020,94
L	2.233.808,39
M	581.989,99

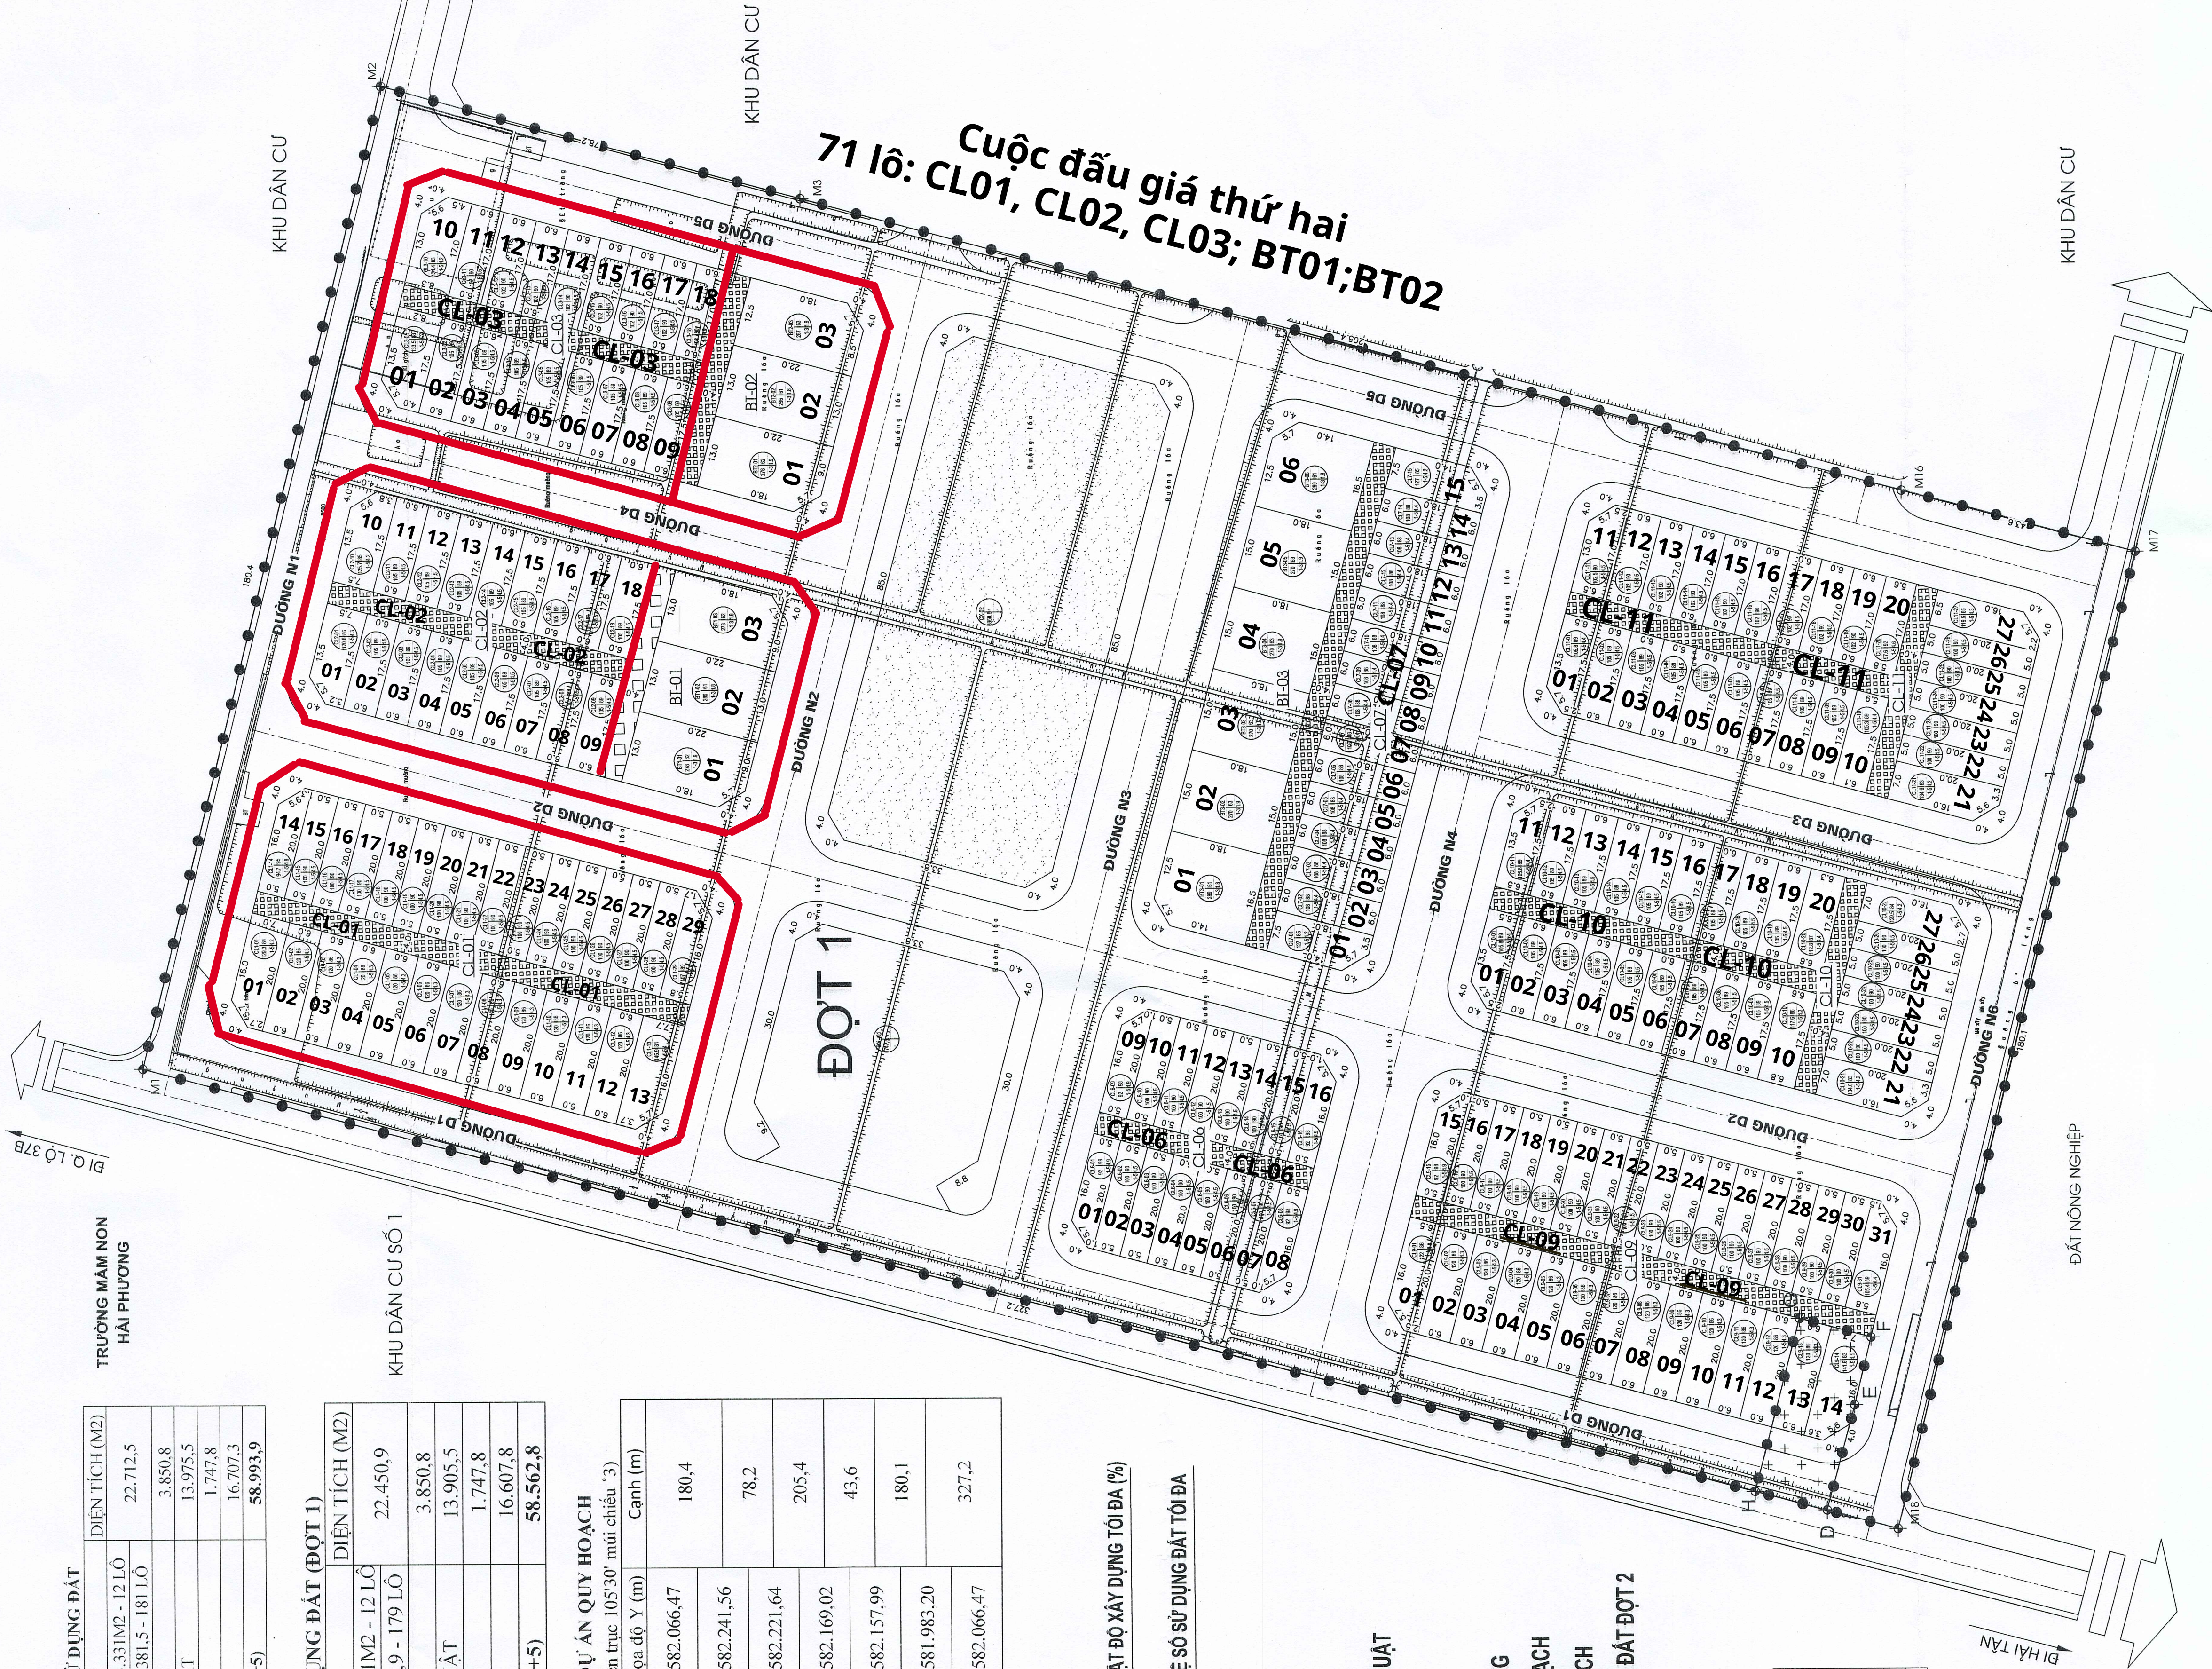

Ngày tháng năm 2026
Phòng Nông nghiệp và Môi trường
(Ký, ghi rõ họ tên, đóng dấu)



TRƯỞNG PHÒNG
Lâm Quang Bá

Ngày tháng năm 2026
Phòng Kinh tế
(Ký, ghi rõ họ tên, đóng dấu)



TRƯỞNG PHÒNG
Vũ Thị Lơ

Ngày tháng năm 2026
UBND xã Hải Hậu
(Ký, ghi rõ họ tên, đóng dấu)



PHÓ CHỦ TỊCH
Trần Văn Hoàng