


HUYỆN XUÂN TRƯỜNG - TỈNH NAM ĐỊNH

QUY HOẠCH CHI TIẾT KHU DÂN CƯ TẬP TRUNG XÃ XUÂN THÀNH TỶ LỆ 1:500

BẢN ĐỒ QUY HOẠCH CHIA LÔ

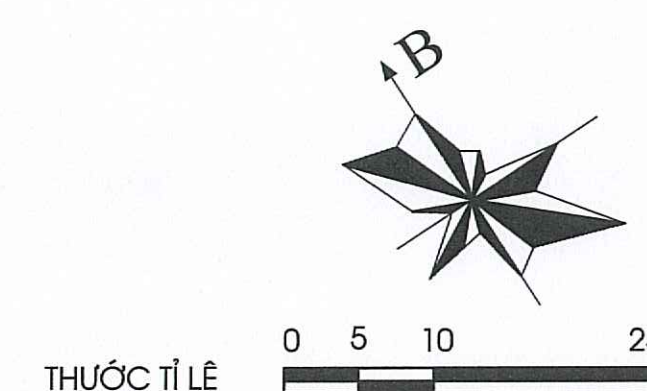

BẢNG THỐNG KÊ CHIA LÔ ĐẤT Ở

STT	LOẠI THỬA	SỐ LƯỢNG (THỬA)	STT	LOẠI THỬA	SỐ LƯỢNG (THỬA)	STT	LOẠI THỬA	SỐ LƯỢNG (THỬA)
1	LOẠI 77,7 M2	1	14	LOẠI 88,0 M2	2	27	LOẠI 105,8 M2	2
2	LOẠI 77,9 M2	3	15	LOẠI 88,8 M2	2	28	LOẠI 107,6 M2	1
3	LOẠI 79,6 M2	2	16	LOẠI 89,4 M2	2	29	LOẠI 117,1 M2	1
4	LOẠI 80,0 M2	17	17	LOẠI 89,7 M2	1	30	LOẠI 121,8 M2	2
5	LOẠI 81,3 M2	2	18	LOẠI 90,4 M2	2	31	LOẠI 123,7 M2	2
6	LOẠI 81,9 M2	2	19	LOẠI 91,4 M2	1	32	LOẠI 125,7 M2	2
7	LOẠI 83,0 M2	2	20	LOẠI 91,9 M2	2	33	LOẠI 126,5 M2	1
8	LOẠI 83,4 M2	2	21	LOẠI 97,6 M2	1	34	LOẠI 127,6 M2	2
9	LOẠI 84,6 M2	2	22	LOẠI 99,7 M2	2	35	LOẠI 136,2 M2	1
10	LOẠI 84,8 M2	1	23	LOẠI 101,2 M2	2	36	LOẠI 136,8 M2	2
11	LOẠI 85,0 M2	2	24	LOẠI 102,3 M2	1	37	LOẠI 142,9 M2	1
12	LOẠI 86,3 M2	2	25	LOẠI 102,8 M2	2			
13	LOẠI 87,3 M2	2	26	LOẠI 104,3 M2	2			

TỔNG SỐ THỬA: 79 THỬA NHÀ Ở LIÊN KẾ

KÝ HIỆU:

- ĐẤT CÂY XANH
- MẶT NƯỚC
- ĐƯỜNG QUY HOẠCH
- RANH GIỚI QUY HOẠCH
- M1, M2, ... MỐC QUY HOẠCH
- CL** NHÀ Ở LIÊN KẾ
- CX** CÂY XANH

TÊN THỬA ĐẤT

DIỆN TÍCH THỬA ĐẤT (M²)

MẬT ĐỘ XÂY DỰNG (%)


HỆ SỐ SỬ DỤNG ĐẤT (LẦN)

TẦNG CAO TỐI ĐA (TẦNG)

GHI CHÚ:

- CHIỀU CAO, TẦNG CAO TỐI THIỂU: 4,3M, 1 TẦNG

- CHIỀU CAO, TẦNG CAO TỐI ĐA: 20M, 5 TẦNG

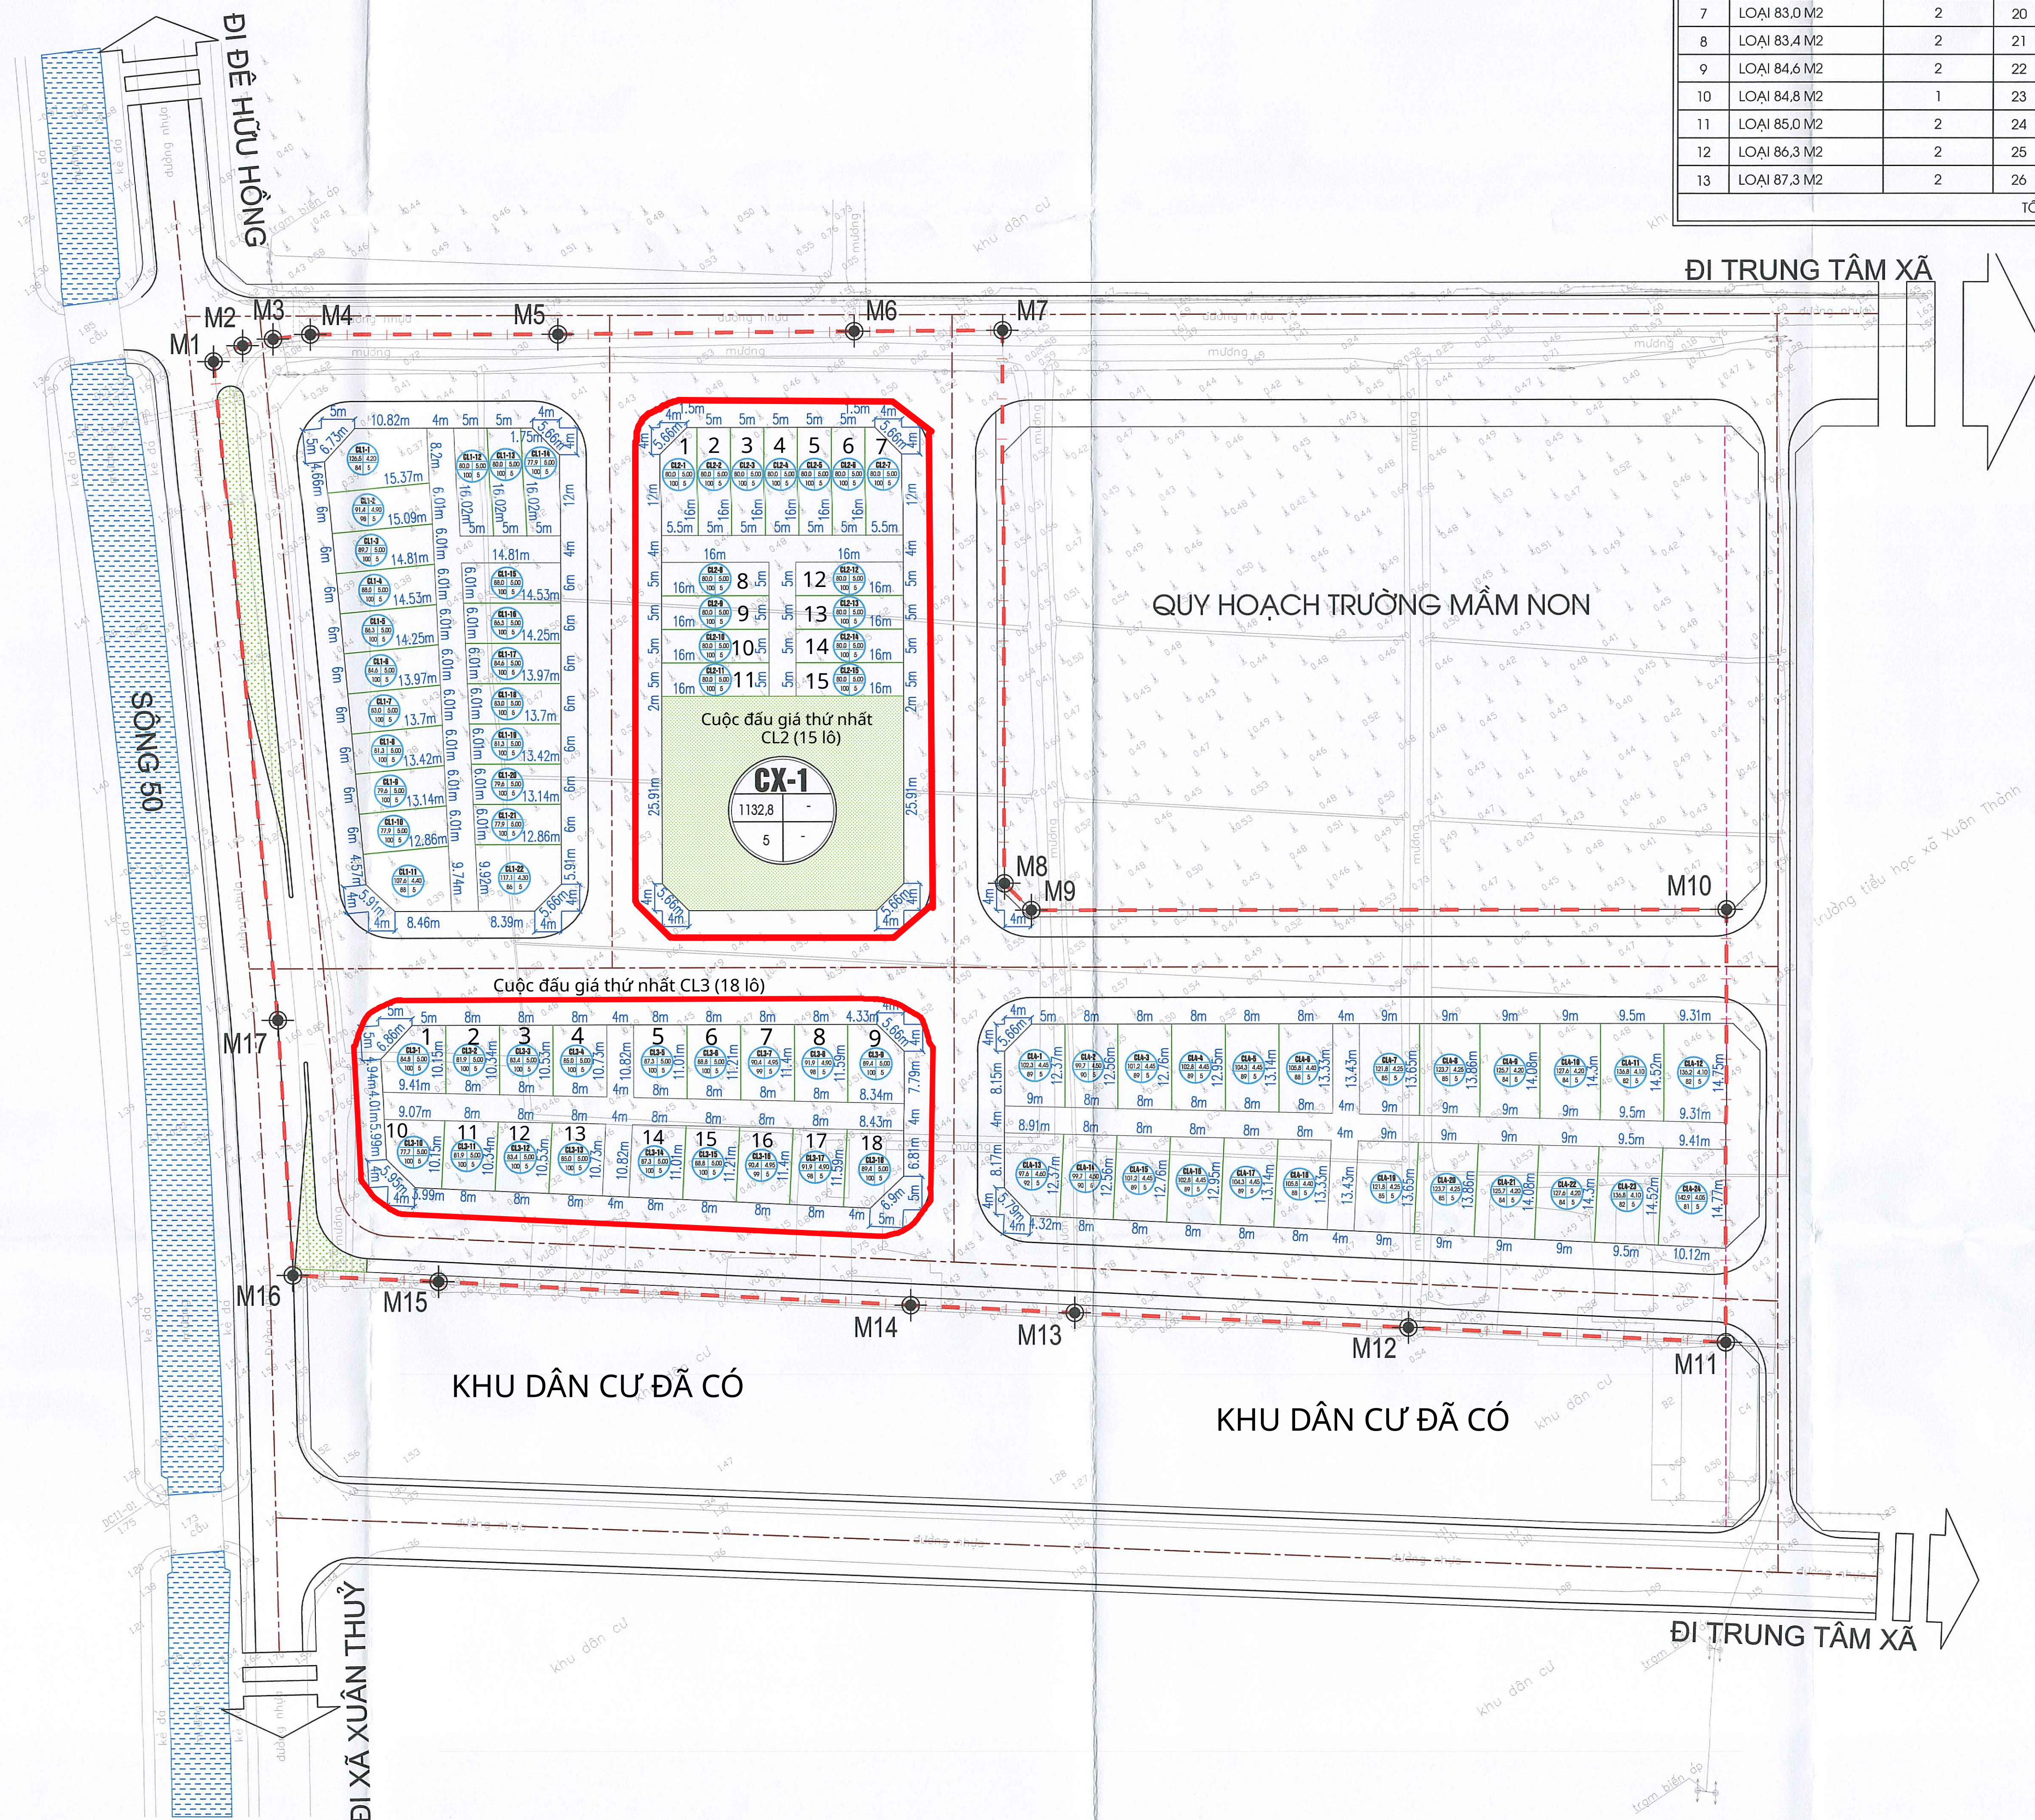

CƠ QUAN PHÊ DUYỆT ỦY BAN NHÂN DÂN HUYỆN XUÂN TRƯỜNG	CƠ QUAN THẨM ĐỊNH PHÒNG KINH TẾ HẠ TẦNG HUYỆN XUÂN TRƯỜNG
CHỦ TỊCH TRẦN VĂN HOÀNG	TRƯỞNG PHÒNG NGUYỄN MẠNH DŨNG
KÈM THEO GÓI SỐ 335 /GĐ-VHND NGÀY 05/04/2024	
BAN GIÁO ĐUẬT TỰ XÂY DỰNG HUYỆN XUÂN TRƯỜNG	ỦY BAN NHÂN DÂN XÃ XUÂN THÀNH
GIÁM ĐỐC NGUYỄN THÀNH MẠNH	CHỦ TỊCH Nguyễn Duy Trinh

CÔNG TRÌNH - ĐỊA ĐIỂM:

TỈNH NAM ĐỊNH - HUYỆN XUÂN TRƯỜNG

QUY HOẠCH CHI TIẾT KHU DÂN CƯ TẬP TRUNG

XÃ XUÂN THÀNH, HUYỆN XUÂN TRƯỜNG

TÊN BẢN VẼ:

BẢN ĐỒ QUY HOẠCH CHIA LÔ

BẢN VẼ: QH-04	GHÉP: 1 A0	TỶ LỆ: 1/500	NĂM 2024
THỂ HIỆN	KS. VŨ VĂN TÌNH		
THIẾT KẾ	THS.KS. NGUYỄN THỊ THU TRANG		
CHỦ NHIỆM	THS.KS. NGUYỄN THỊ THU TRANG		
PHÒNG THIẾT KẾ	KTS. ĐỖ DUY PHƯƠNG		
QLY KỸ THUẬT	KTS. ĐỖ DUY PHƯƠNG		

THS.KTS. ĐẶNG MẠNH CƯỜNG

SỞ XÂY DỰNG TỈNH NAM ĐỊNH

VIỆN QUY HOẠCH XÂY DỰNG

ĐỊA CHỈ: SỐ 70 LÊ QUÝ ĐÔN - THÁNH PHỐ NAM ĐỊNH

TEL: 0228. 363696 - FAX: 0228. 369550

TÊN CÔNG TRÌNH: QUY HOẠCH CHI TIẾT KHU DÂN CƯ TẬP TRUNG XÃ XUÂN THÀNH, HUYỆN XUÂN TRƯỜNG

TÊN BẢN VẼ: BẢN ĐỒ QUY HOẠCH CHIA LÔ - QH - 04