KHU DÂN CƯ THƯƠNG MẠI XÃ HẢI THANH, HUYỆN HẢI HẬU

QUY HOẠCH CHI TIẾT - TỶ LỆ 1:500

BẢN ĐỒ QUY HOẠCH CHIA LÔ

B

THƯỚC TỈ LỆ

0 5 10 25 50 M

KÝ HIỆU:


- THƯƠNG MẠI DỊCH VỤ, CHỢ
- NHÀ VĂN HÓA
- ĐẤT CÂY XANH
- ĐẤT HÀNH LANG AN TOÀN LƯỚI ĐIỆN
- MẶT NƯỚC
- ĐƯỜNG GIAO THÔNG
- CẦU QUY HOẠCH MỚI
- RANH GIỚI QUY HOẠCH
- 1,2,3... MỐC GIỚI QUY HOẠCH
- TÊN LÔ ĐẤT (L5)
- DIỆN TÍCH (M2) (100)

GHI CHÚ

L1,L2...	NHÀ Ở CHIA LÔ LIÊN KẾ
BT1,BT2...	NHÀ Ở BIỆT THỰ
NVH	NHÀ VĂN HÓA
CX	KHU CÂY XANH
TM-DV	THƯƠNG MẠI, DỊCH VỤ
CH	CHỢ

THỐNG KÊ LÔ ĐẤT

- TỔNG SỐ LÔ ĐẤT Ở: 141 LÔ. TRONG ĐÓ:
  - + ĐẤT Ở CHIA LÔ LIÊN KẾ: 127 LÔ
  - + ĐẤT Ở BIỆT THỰ: 14 LÔ
- LÔ ĐẤT DỊCH VỤ THƯƠNG MẠI: 1 LÔ
- LÔ ĐẤT CHỢ: 1 LÔ
- LÔ ĐẤT NHÀ VĂN HÓA: 1 LÔ
- LÔ ĐẤT CÂY XANH: 1 LÔ

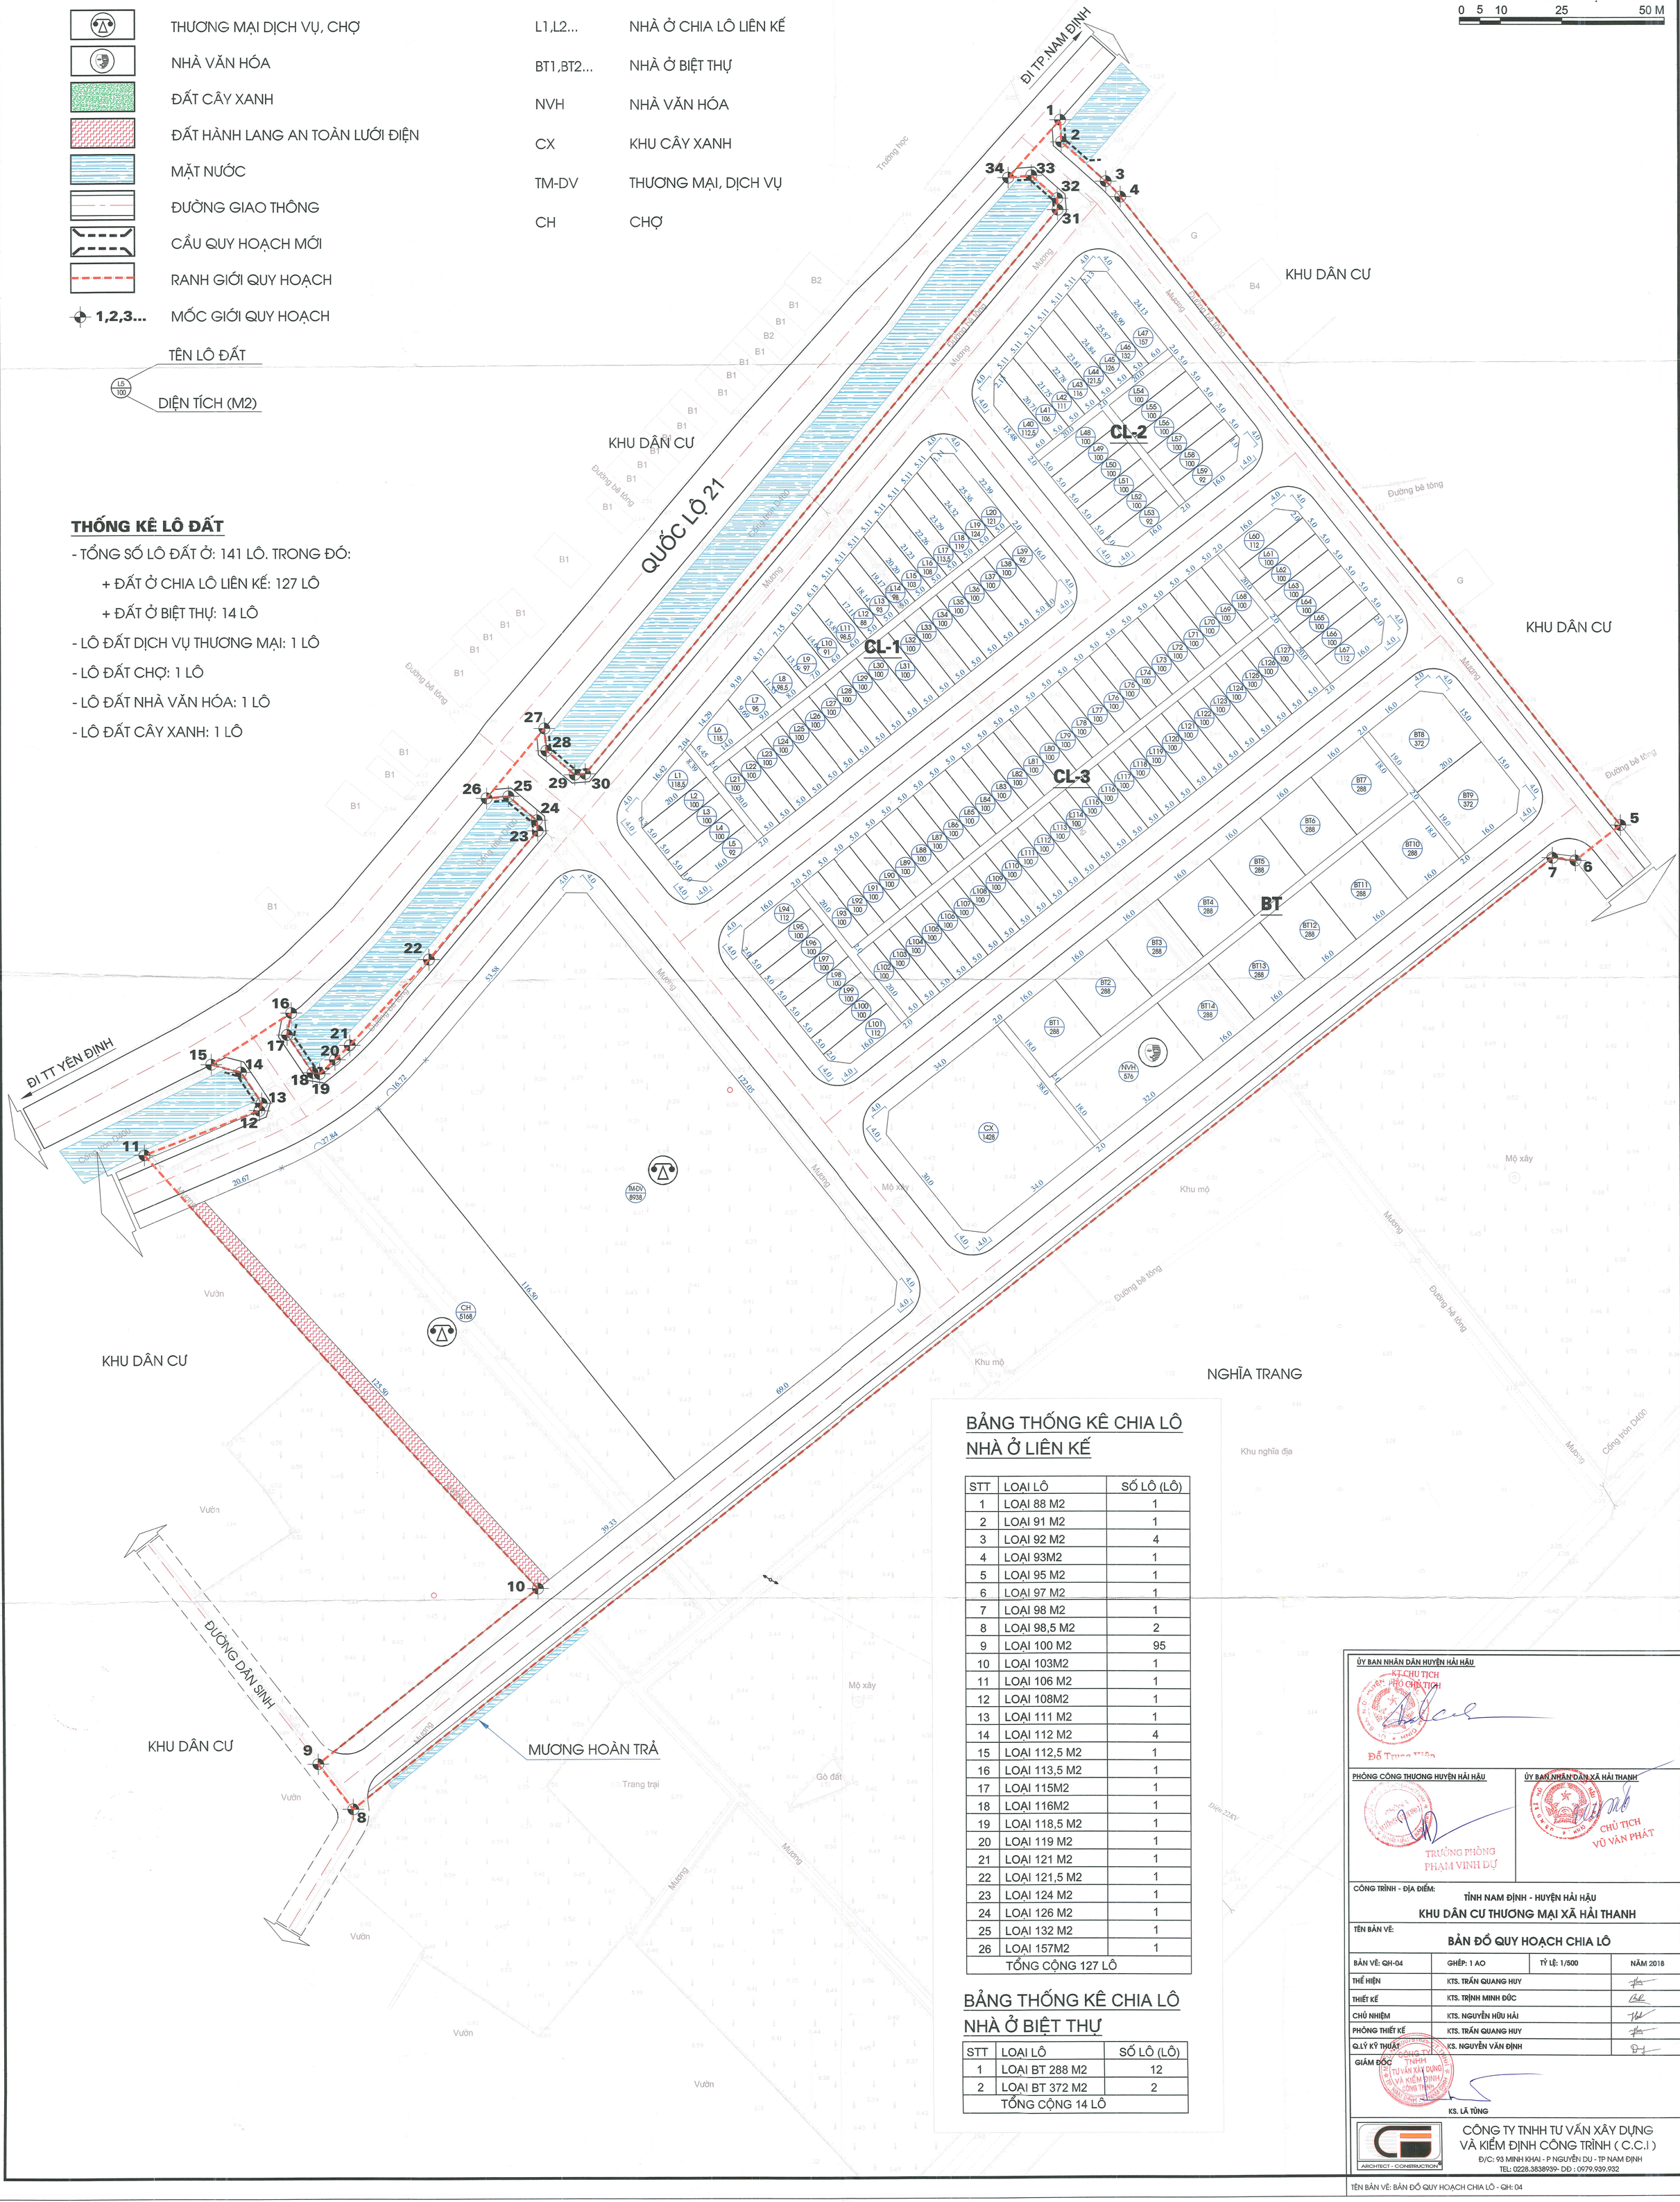

BẢNG THỐNG KÊ CHIA LÔ NHÀ Ở LIÊN KẾ

STT	LOẠI LÔ	SỐ LÔ (LÔ)
1	LOẠI 88 M2	1
2	LOẠI 91 M2	1
3	LOẠI 92 M2	4
4	LOẠI 93M2	1
5	LOẠI 95 M2	1
6	LOẠI 97 M2	1
7	LOẠI 98 M2	1
8	LOẠI 98,5 M2	2
9	LOẠI 100 M2	95
10	LOẠI 103M2	1
11	LOẠI 106 M2	1
12	LOẠI 108M2	1
13	LOẠI 111 M2	1
14	LOẠI 112 M2	4
15	LOẠI 112,5 M2	1
16	LOẠI 113,5 M2	1
17	LOẠI 115M2	1
18	LOẠI 116M2	1
19	LOẠI 118,5 M2	1
20	LOẠI 119 M2	1
21	LOẠI 121 M2	1
22	LOẠI 121,5 M2	1
23	LOẠI 124 M2	1
24	LOẠI 126 M2	1
25	LOẠI 132 M2	1
26	LOẠI 157M2	1
TỔNG CỘNG 127 LÔ		

BẢNG THỐNG KÊ CHIA LÔ NHÀ Ở BIỆT THỰ

STT	LOẠI LÔ	SỐ LÔ (LÔ)
1	LOẠI BT 288 M2	12
2	LOẠI BT 372 M2	2
TỔNG CỘNG 14 LÔ		

ỦY BAN NHÂN DÂN HUYỆN HẢI HẬU

KT.CHỦ TỊCH
PHÓ CHỦ TỊCH

Đỗ Trung Kiên

PHÒNG CÔNG THƯƠNG HUYỆN HẢI HẬU

TRƯỞNG PHÒNG
PHẠM VINH DỰ

ỦY BAN NHÂN DÂN XÃ HẢI THANH

CHỦ TỊCH
VŨ VĂN PHÁT

CÔNG TRÌNH - ĐỊA ĐIỂM:

TỈNH NAM ĐỊNH - HUYỆN HẢI HẬU

KHU DÂN CƯ THƯƠNG MẠI XÃ HẢI THANH

TÊN BẢN VẼ:

BẢN ĐỒ QUY HOẠCH CHIA LÔ

BẢN VẼ: QH-04	GHÉP: 1 AO	TỶ LỆ: 1/500	NĂM 2018
THỂ HIỆN	KTS. TRẦN QUANG HUY		
THIẾT KẾ	KTS. TRỊNH MINH ĐỨC		
CHỦ NHIỆM	KTS. NGUYỄN HỮU HẢI		
PHÒNG THIẾT KẾ	KTS. TRẦN QUANG HUY		
Q.LÝ KỸ THUẬT	KS. NGUYỄN VĂN ĐỊNH		

GIÁM ĐỐC

KS. LÃ TÙNG

CÔNG TY TNHH TƯ VẤN XÂY DỰNG VÀ KIỂM ĐỊNH CÔNG TRÌNH (C.C.I)

Đ/C: 93 MINH KHAI - P NGUYỄN DU - TP NAM ĐỊNH

TEL: 0228.3838939- DĐ : 0979.939.932

TÊN BẢN VẼ: BẢN ĐỒ QUY HOẠCH CHIA LÔ - QH: 04